Arq. Arnaldo Andrés Mendoza
Fiscal de Obras
Municipalidad de la Paloma
dd Exp. Sanit.

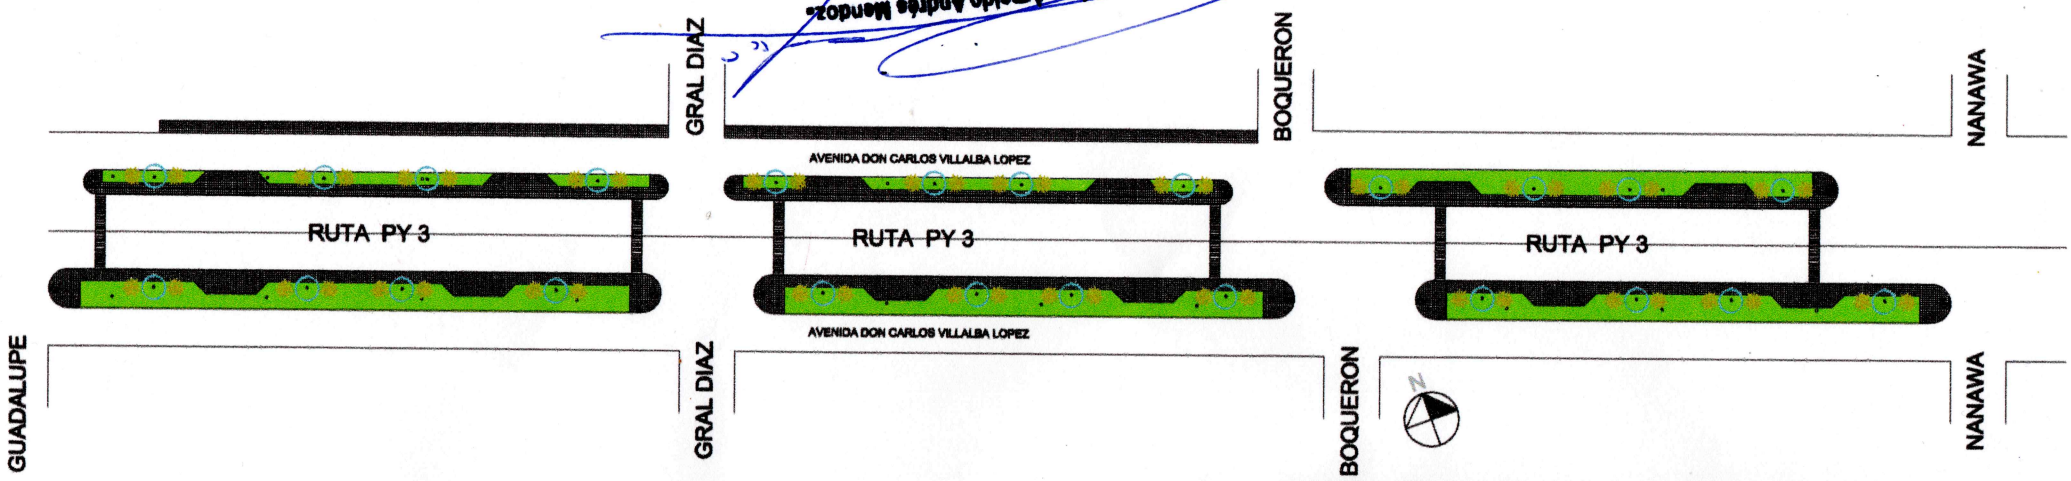

PLANTA GENERAL ACCESO ESTE LADO NORTE

LA PALOMA DEL ESPIRITU SANTO
PARQUERIZACION LADO ESTE AMPLIACION
PARALELA A RUTA PY 3

ESC.: 1:100

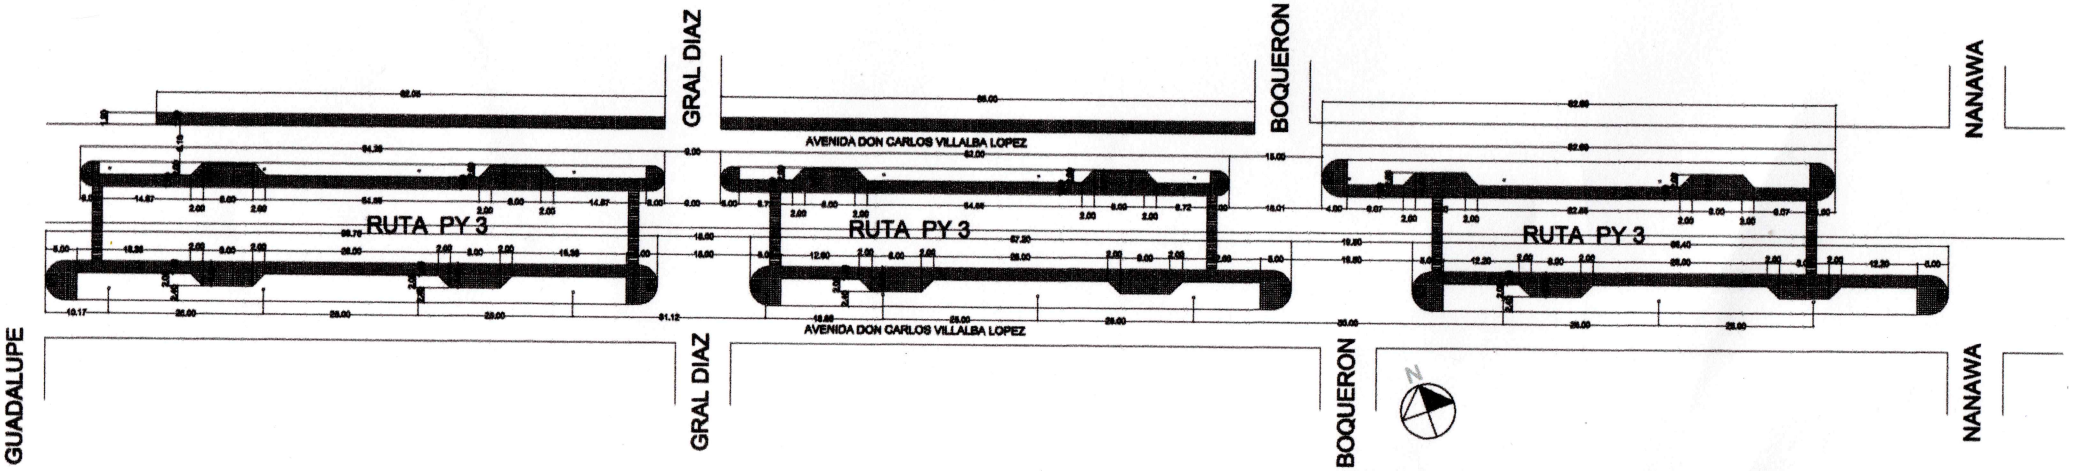

PLANTA ARQUITECTONICA ACOTADA

LA PALOMA DEL ESPIRITU SANTO
PARQUERIZACION LADO ESTE AMPLIACION
PARALELA A RUTA PY 3

ESC.: 1:100

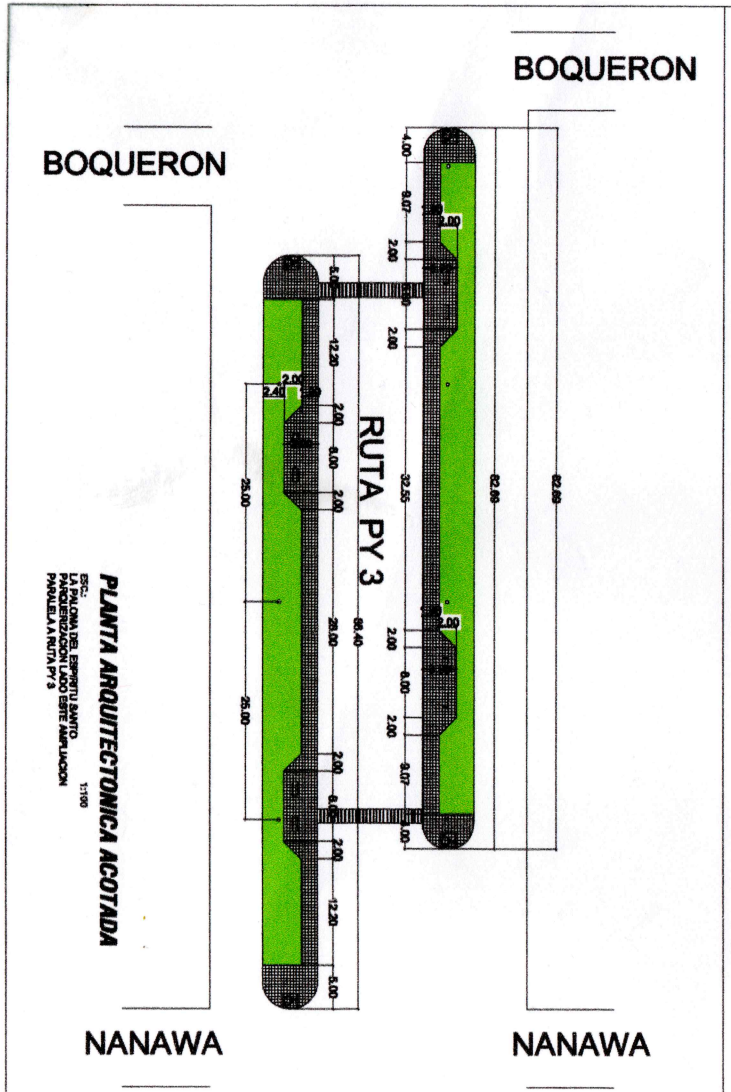

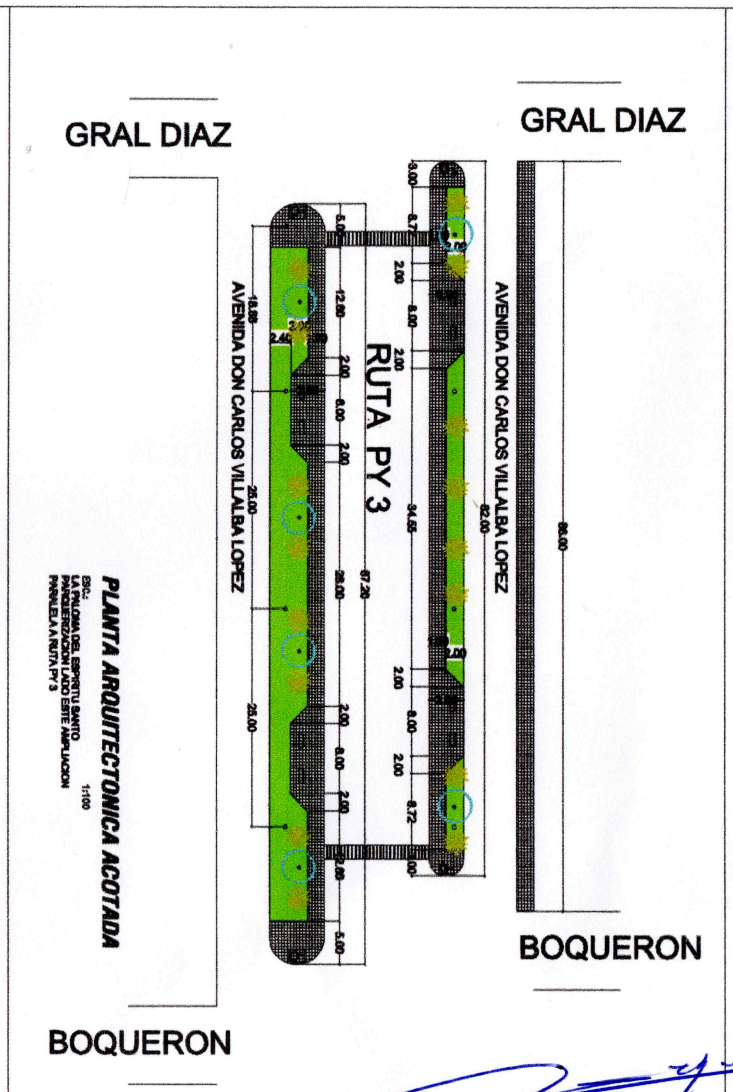

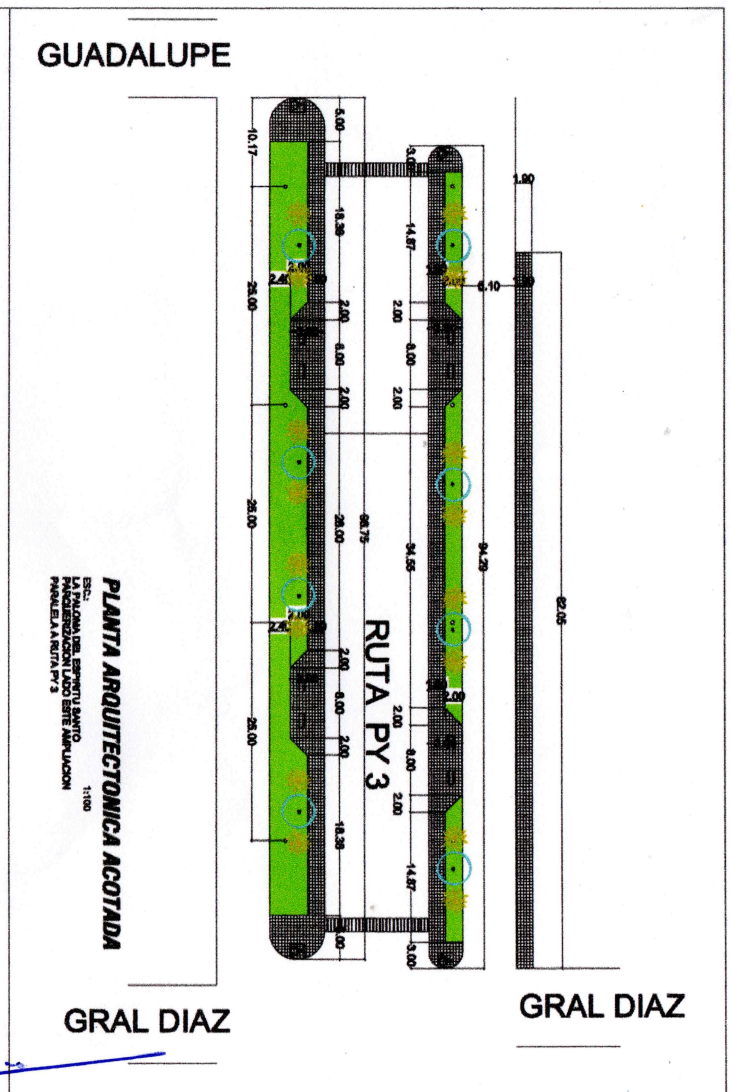

Arq. Arnaldo Andres [illegible]
Fiscal de Obras
Municipalidad de la Paloma
del Esp. Santo