UNIDAD OPERATIVA DE CONTRATACIONES U.O.C
Email: uocartigas@gmail.com Email: uocmunicipiosbassi@live.com
Municipalidad de General Artigas. Tel.: 0743 – 20 016

Planos C.D. Nº 19 Refacciones en Instituciones Educativas ID 265563

1- Cercado Esc. P.J. Caballero

UNIDAD OPERATIVA DE CONTRATACIONES U.O.C
Email: uocartigas@gmail.com Email: uocmunicipiosbassi@live.com
Municipalidad de General Artigas. Tel.: 0743 – 20 016

1- Cercado P.J. Caballero

DETALLE DE CERCO PERIMETRAL

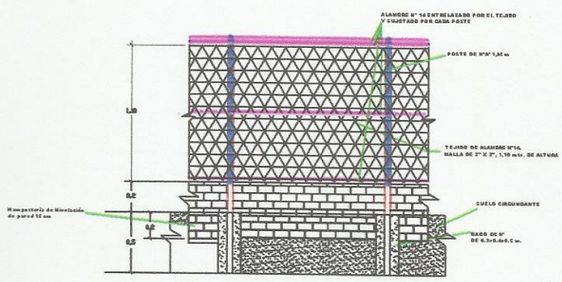

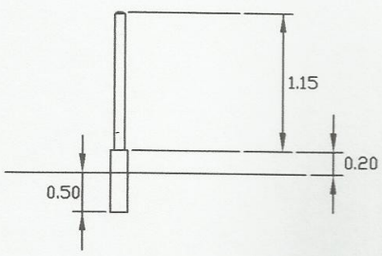

APROBADO
MUNICIPALIDAD DE GRAL. ARTIGAS
DIRECCIÓN DE OBRAS
Ing. Orlando R. Miglio
Dirección de Obras

Esc: 1/50

MUNICIPALIDAD DE GRAL. ARTIGAS
PROYECTO : FONACIDE
OBRA : Cercado de la Esc. Pedro Juan Caballero
PROFESIONAL : Ing. René Miglio
DIRECCIÓN DE OBRAS

2- Col. Nac. Rep. O. del Uruguay

2- Col. Nac. Rep. O. del Uruguay

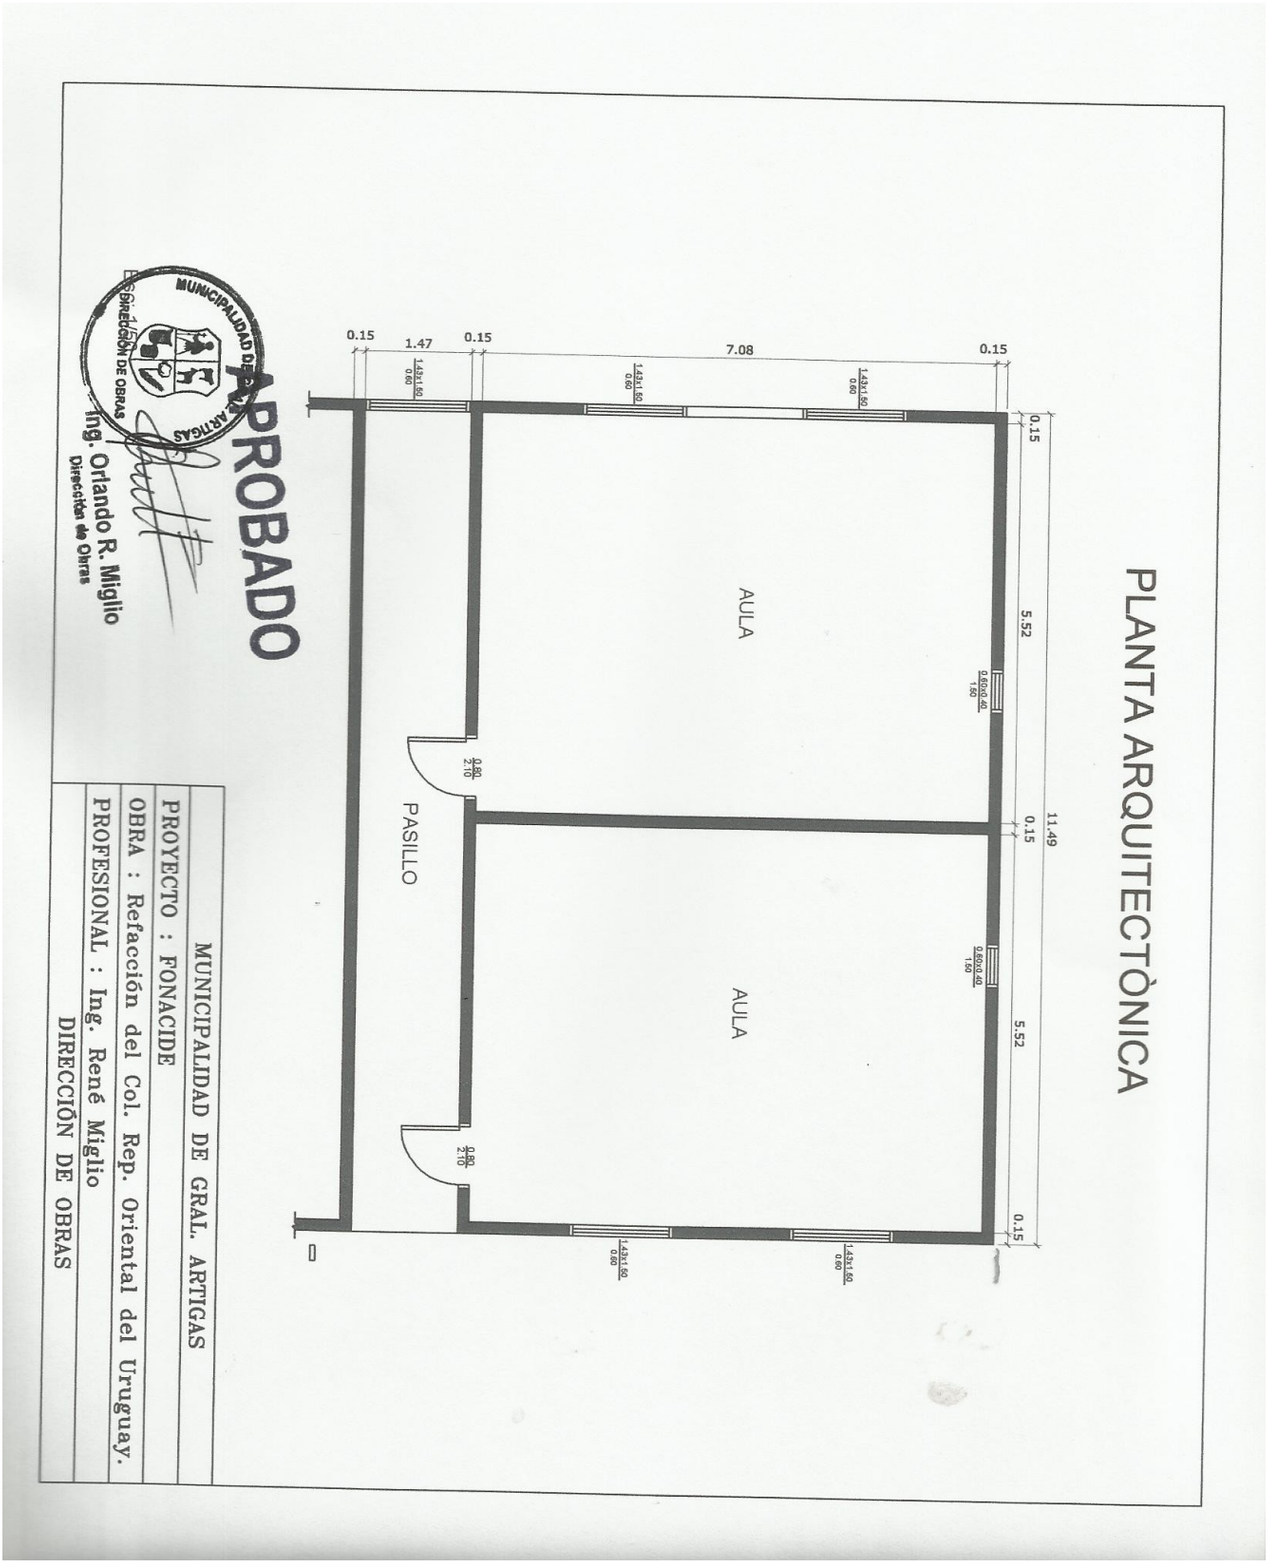

2- Col. Nac. Rep. O. del Uruguay

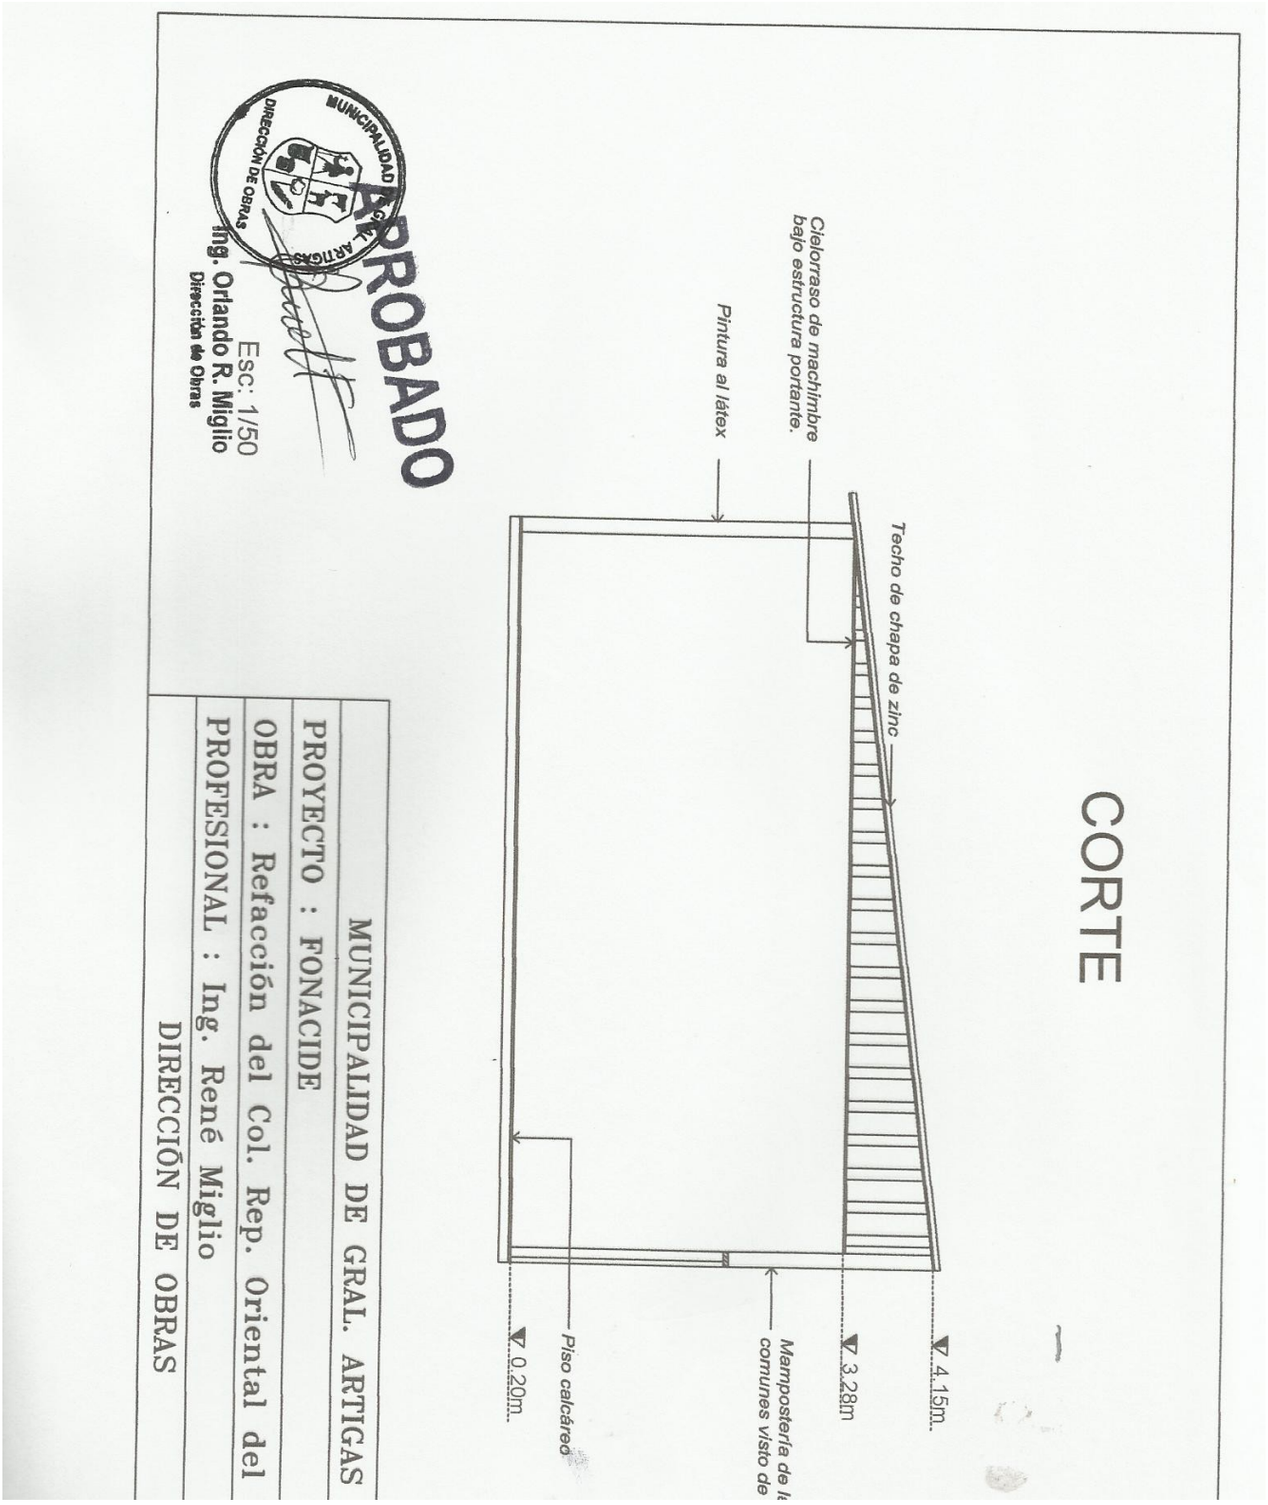

3- Cocina Esc. Mcal F.S. López

3- Cocina Esc. Mcal F.S. López
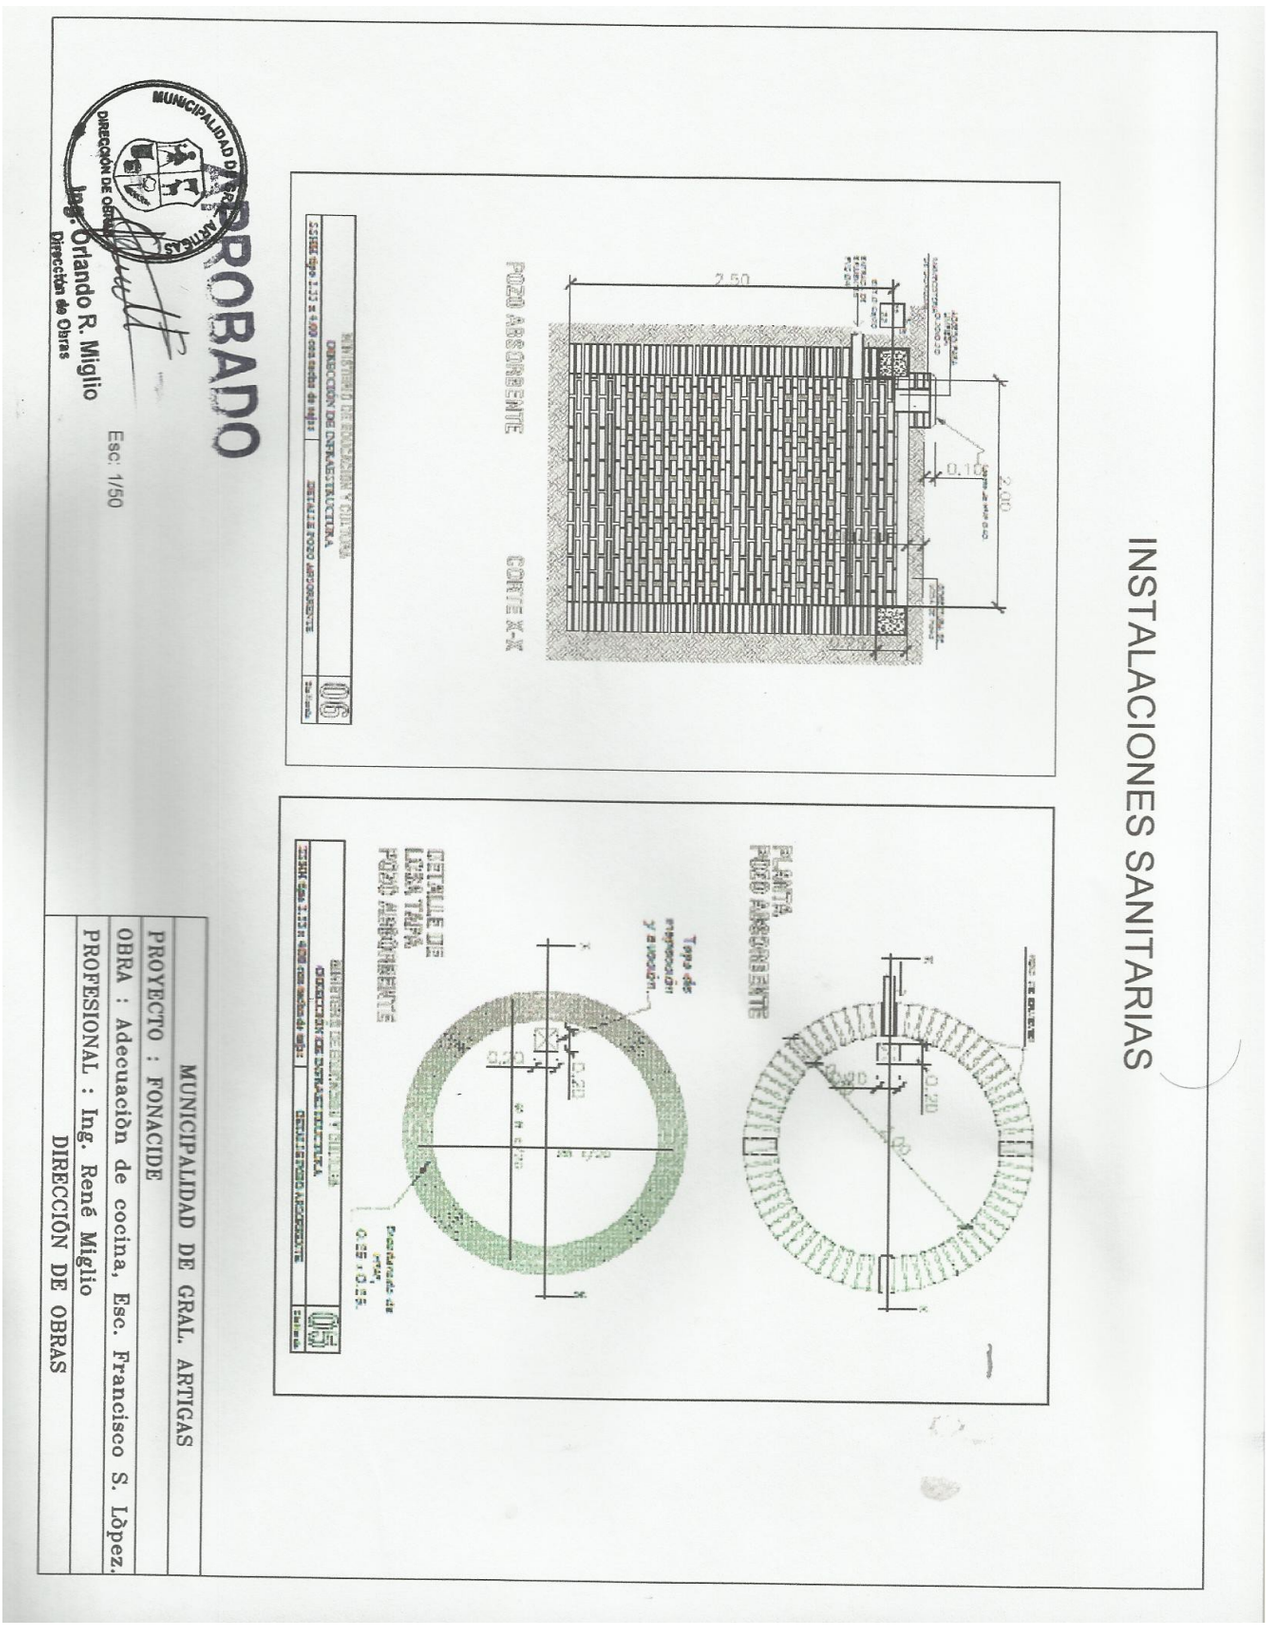
3- Cocina Esc. Mcal F.S. López