PRODUCIDO POR UN PRODUCTO EDUCATIVO DE AUTODESK

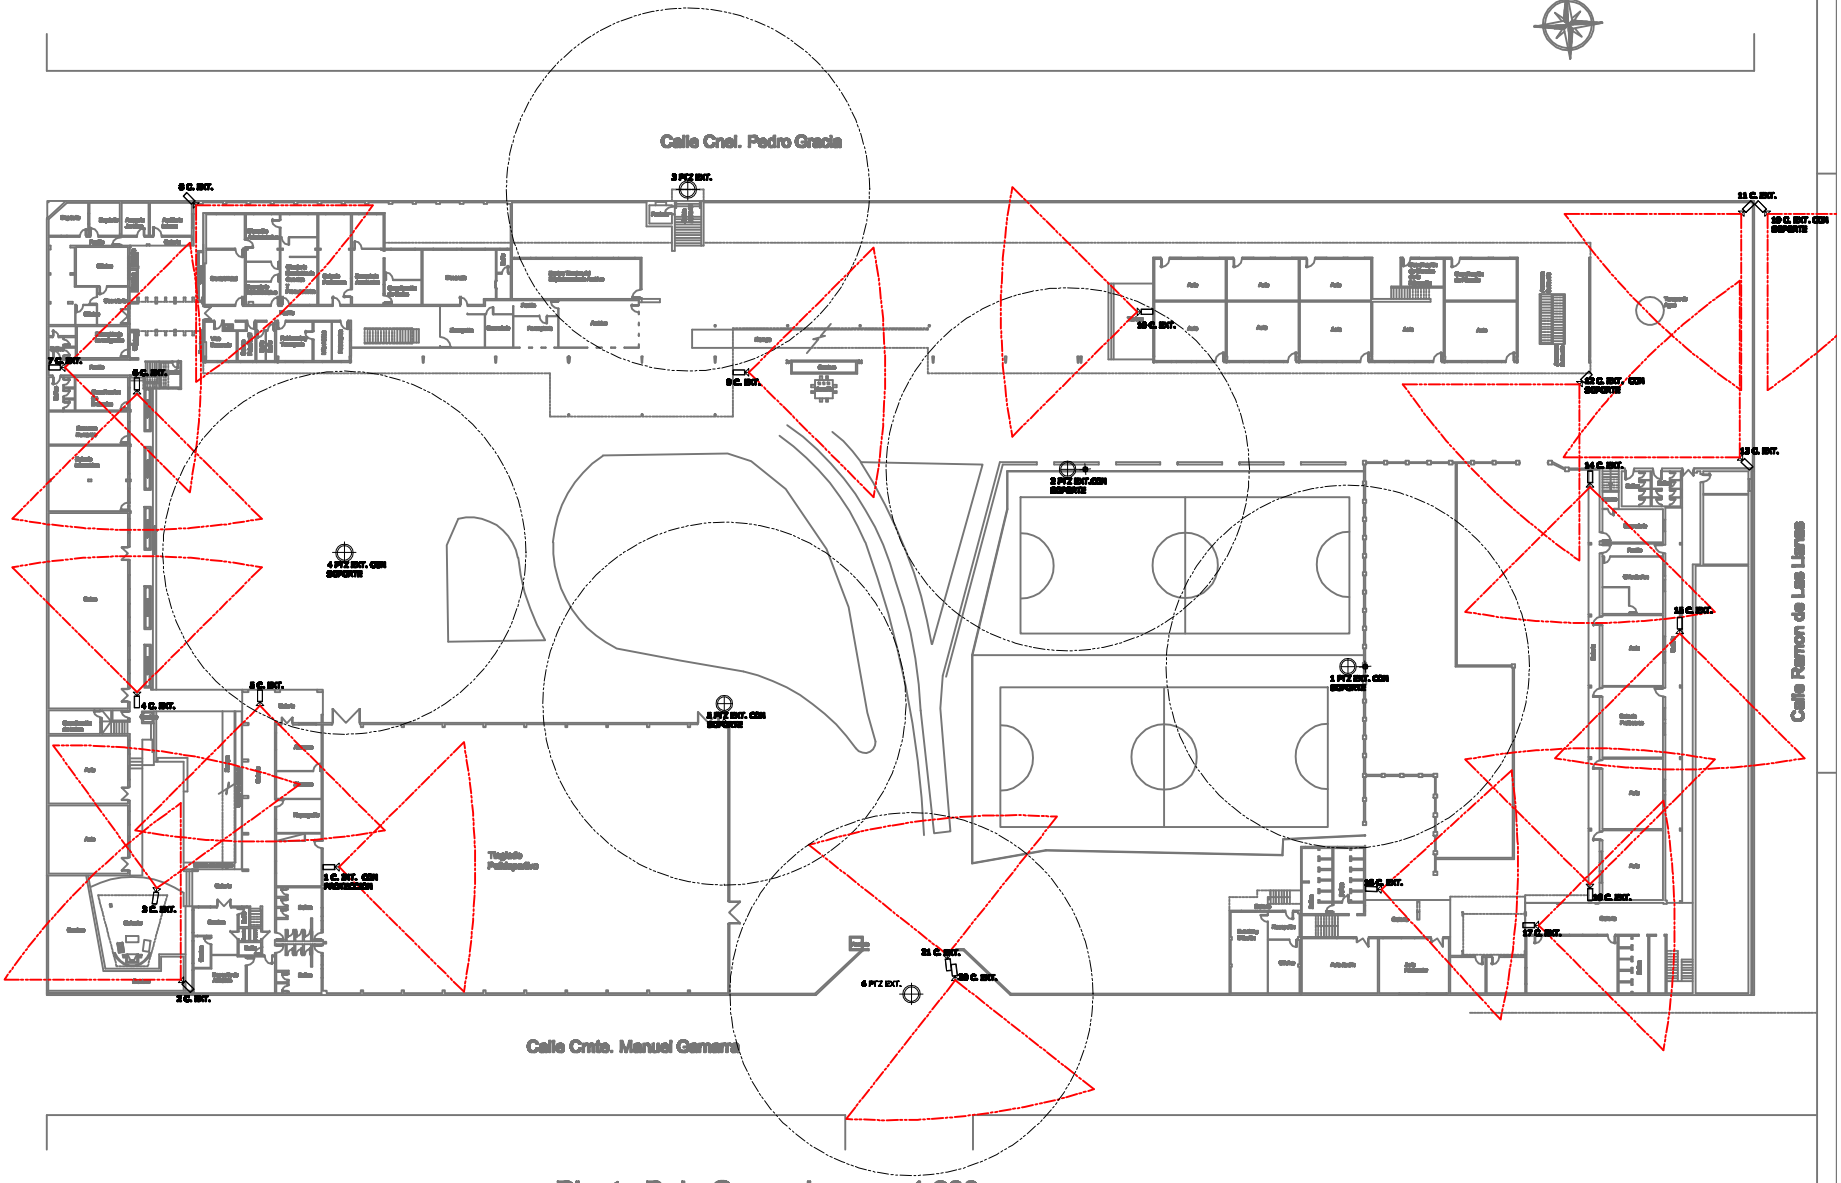

Planta Baja General esc. 1:200

PRODUCIDO POR UN PRODUCTO EDUCATIVO DE AUTODESK

PRODUCIDO POR UN PRODUCTO EDUCATIVO DE AUTODESK

Unidad de Mantenimiento
Relevamiento : ARQ. HERMES CABALLERO,Elect. Arnaldo Ortega

Proyecto Camaras de Circuito Cerrado

2014

PRODUCIDO POR UN PRODUCTO EDUCATIVO DE AUTODESK