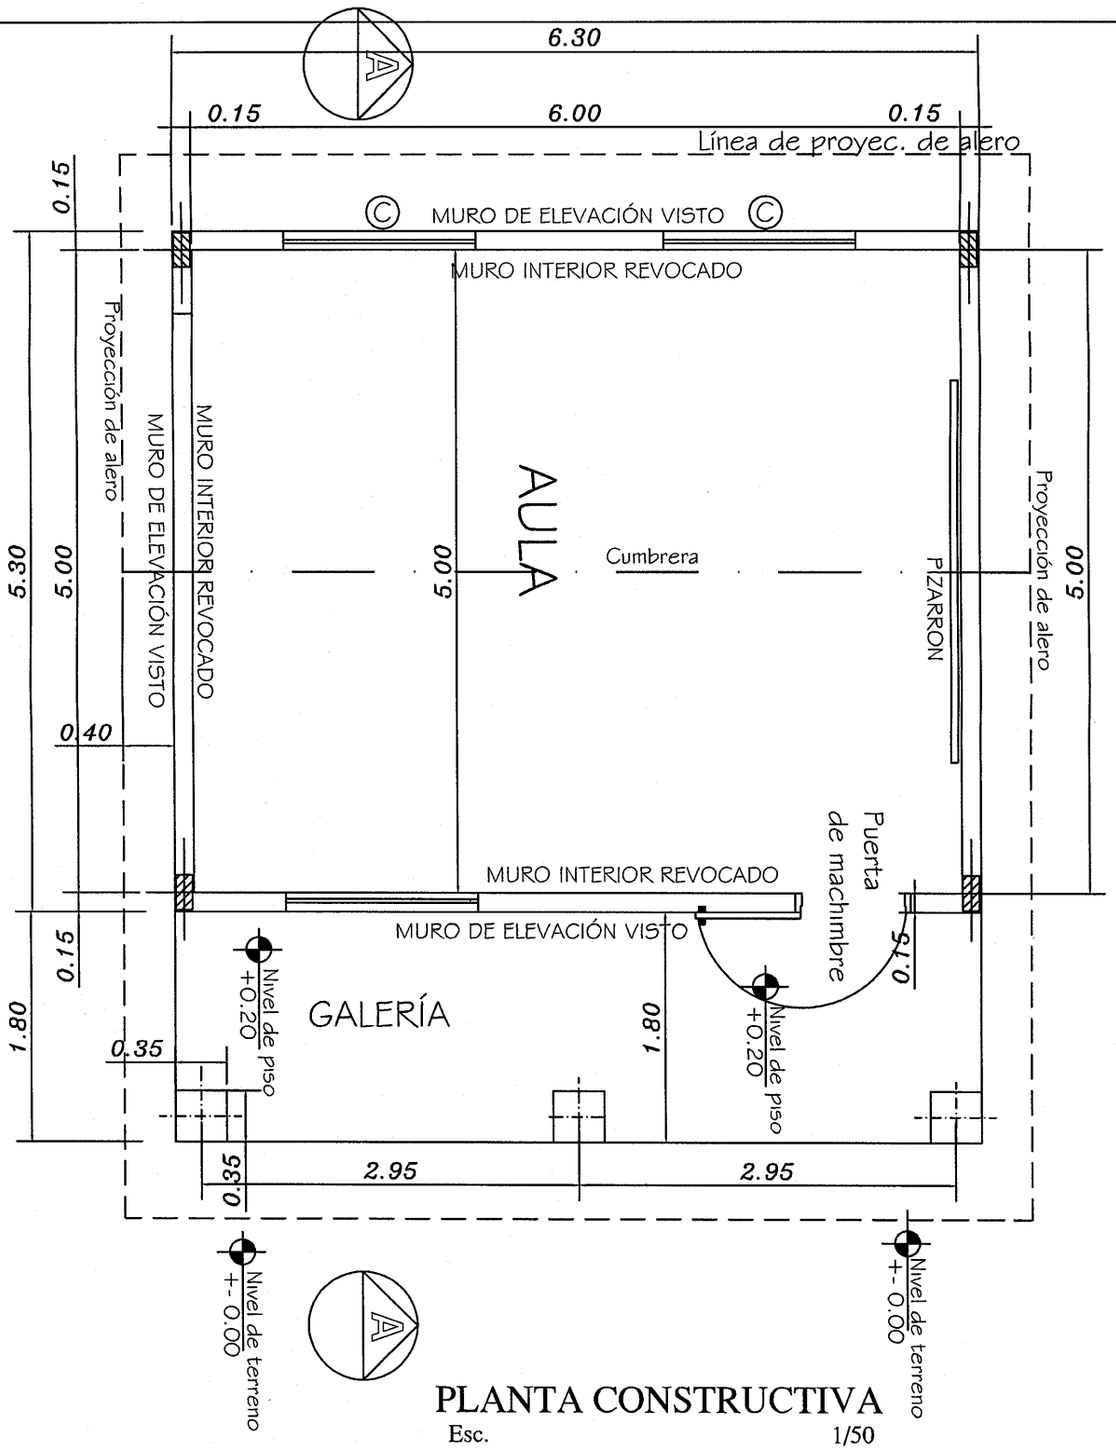

PLANTA CONSTRUCTIVA

Esc. 1/50

MINISTERIO DE EDUCACION Y CULTURA COORDINACIÓN DE INFRAESTRUCTURA		N° de Lámina 1
PROYECTO	Aula con Techo de Zinc	
PLANTA Esc. 1/50	Dibujo: Arnaldo Martinez	

MINISTERIO DE EDUCACION Y CULTURA

COORDINACIÓN DE INFRAESTRUCTURA

PROYECTO

AULA con techo de zinc

CORTE A-A Esc. 1/50

Dibujo: Arnaldo Martinez

N° de Lámina 3

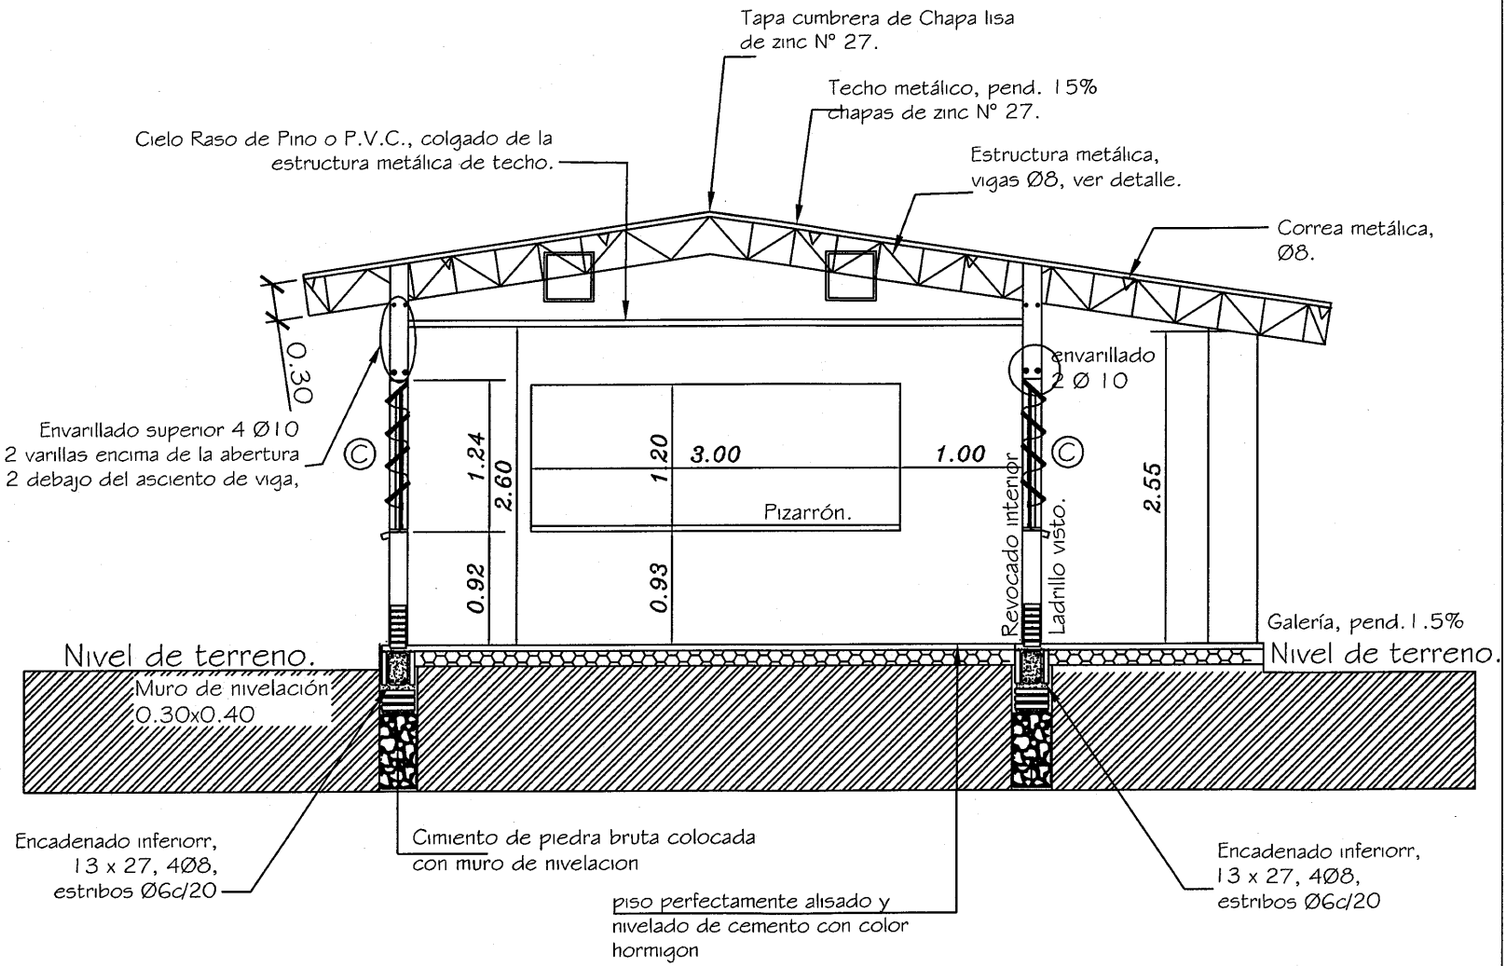

Corte Transversal A-A'

Esc. 1/50

FACHADA
Esc. 1/50

MINISTERIO DE EDUCACION Y CULTURA

COORDINACIÓN DE INFRAESTRUCTURA

PROYECTO	AULA con techo de zinc	N° de Lámina
FACHADA Esc. 1/50		4

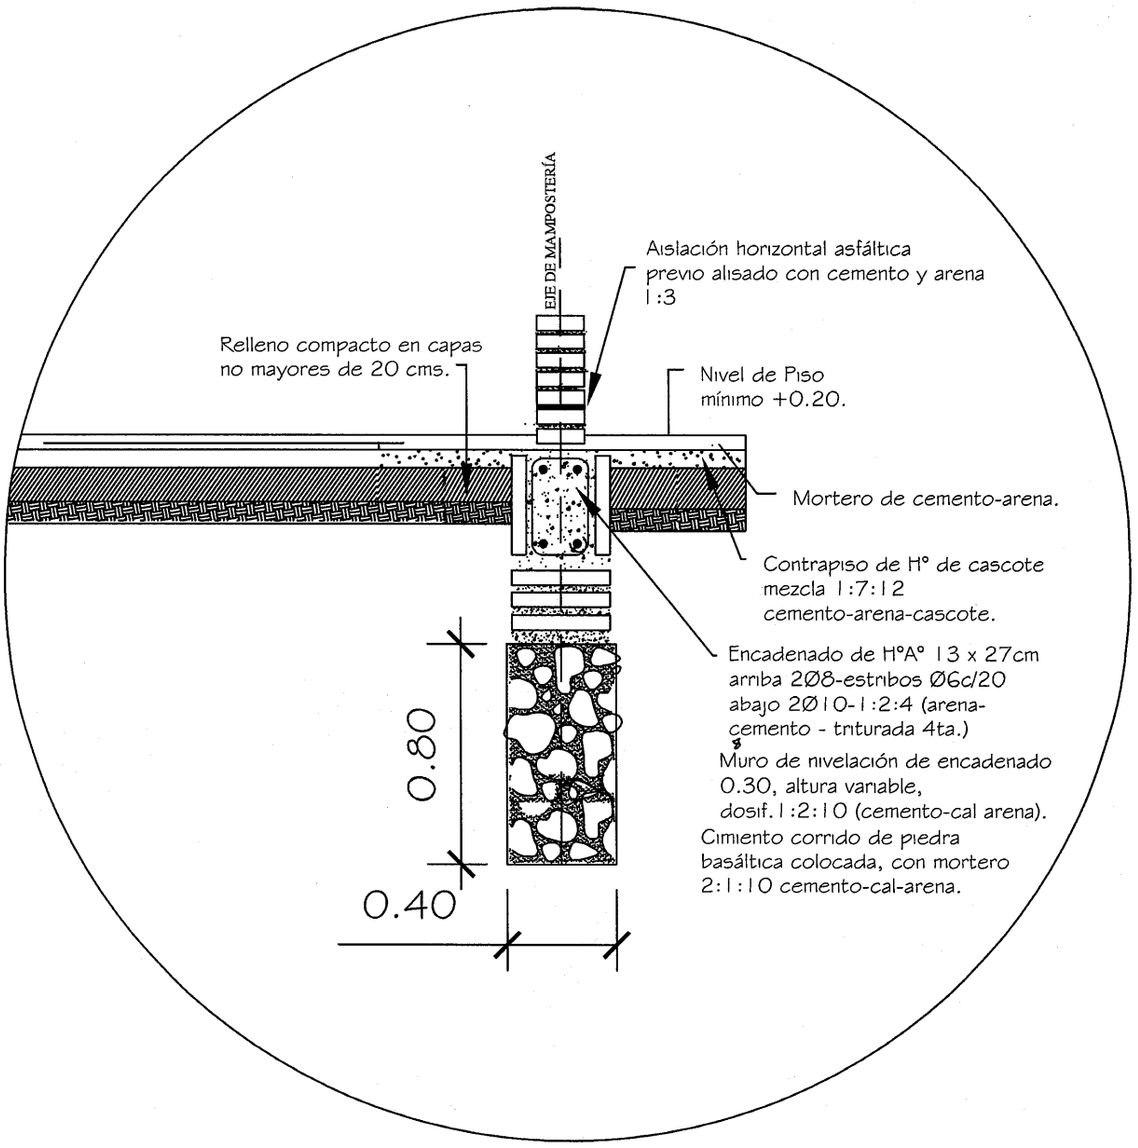

DETALLE DE CIMENTACIÓN

MINISTERIO DE EDUCACION Y CULTURA

DIRECCION DE INFRAESTRUCTURA

Proyecto	AULA con techo de zinc	5
DETALLE DE CIMENTACIÓN	Dibujo: Arnaldo Martínez	

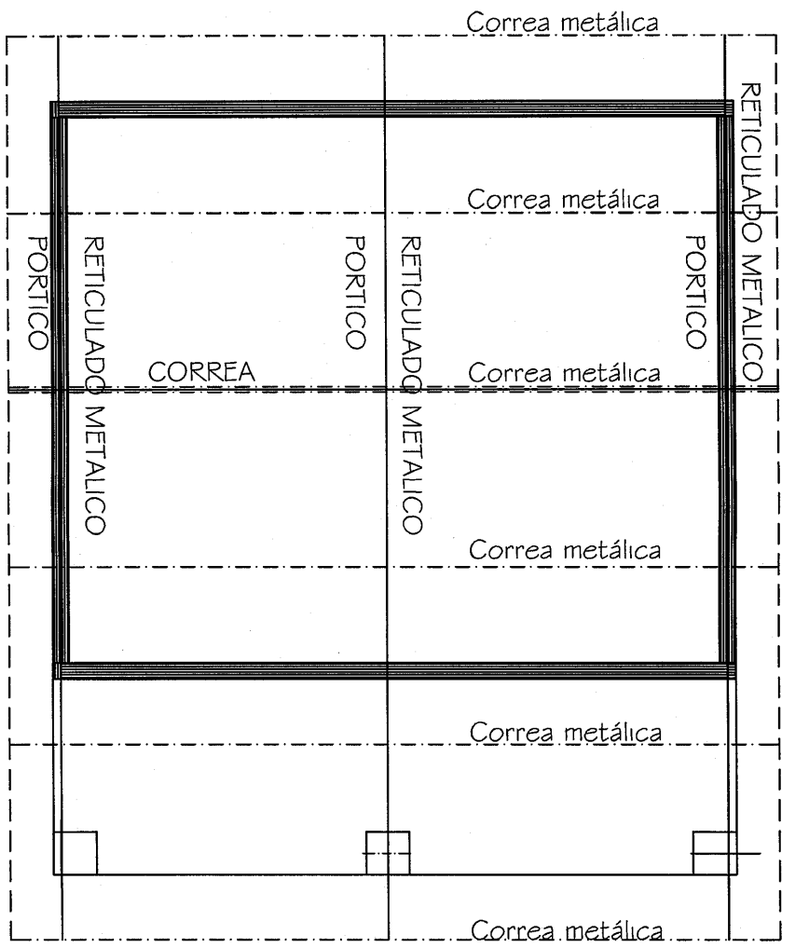

PLANTA DE TECHO

MINISTERIO DE EDUCACION Y CULTURA COORDINACIÓN DE INFRAESTRUCTURA		N° de Lámina
PROYECTO	AULA con techo de zinc	6
CORTE A-A Esc. 1/75		

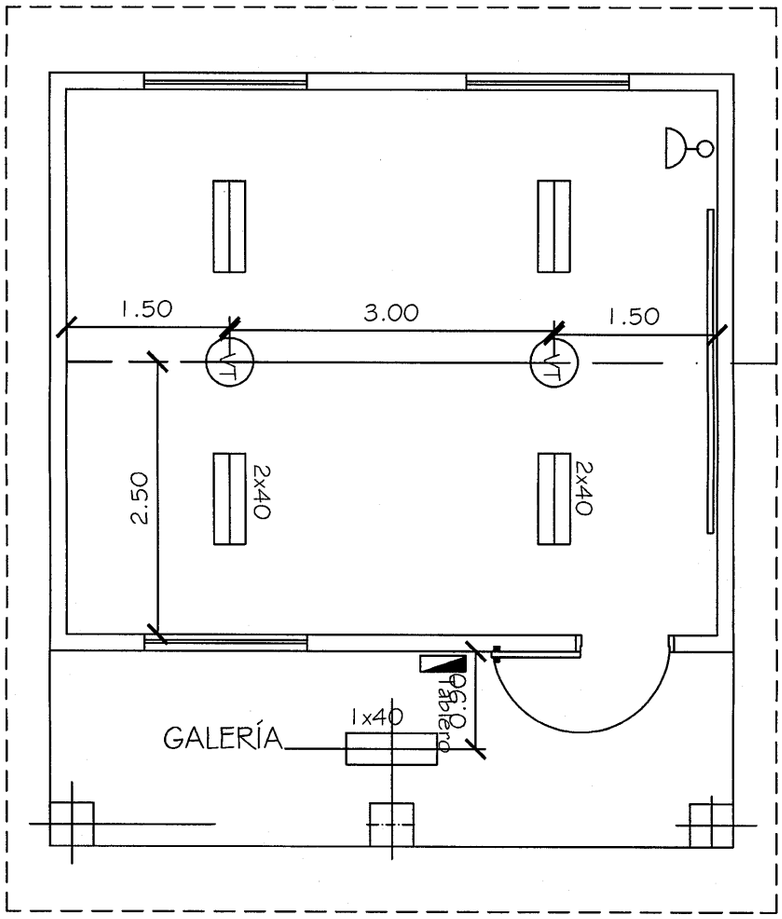

PLANTA DE INSTALACIÓN ELECTRICA

NOMENCLATURA

- FLUORESCENTE
- VT — VENTILADOR DE TECHO
- T.S. — TABLERO SECCIONAL
- T.C. — TABLERO DE COMANDOS DE LUCES Y TOMAS
- T.C.V. — TABLERO DE COMANDO CE VENTILADORES

* OBS.: LOS FLUORESCENTES DEBEN TENER CAPACITADORES

MINISTERIO DE EDUCACION Y CULTURA COORDINACIÓN DE INFRAESTRUCTURA		Nº de Lámina 7
PROYECTO	BLOQUE DE 2 AULAS con techo de zinc	
CORTE A-A Esc. 1/75		

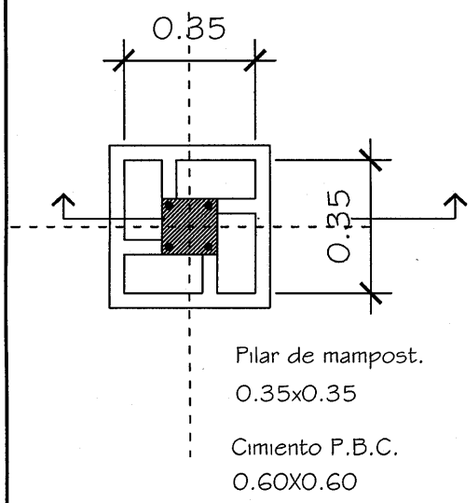

PLANTA

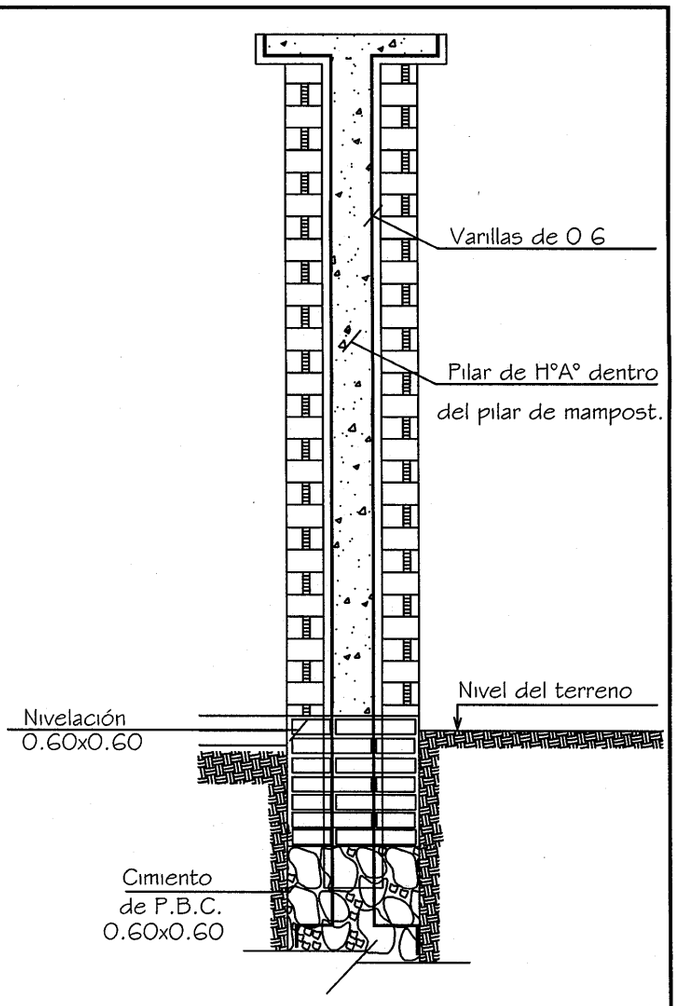

DETALLE CAPITEL

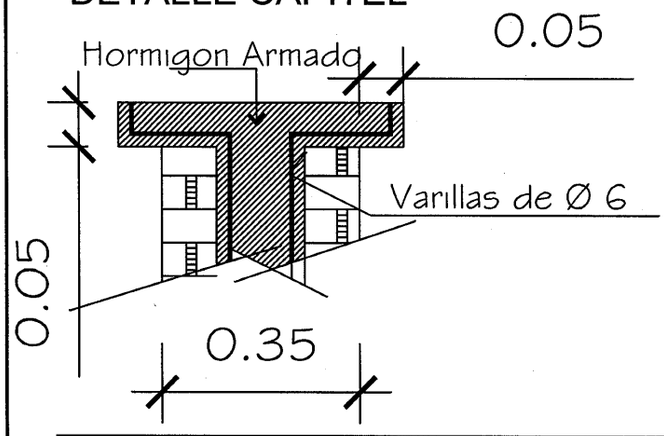

ARMADURA DEL PILAR

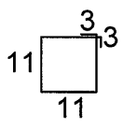

Est. 1Ø6-c/40cm. - 50cm.
Total 8

MINISTERIO DE EDUCACION Y CULTURA

EQUIPO TÉCNICO DE INFRAESTRUCTURA

Proyecto	AULA con techo de zinc	8
DETALLE DE PILAR DE GALERÍA		

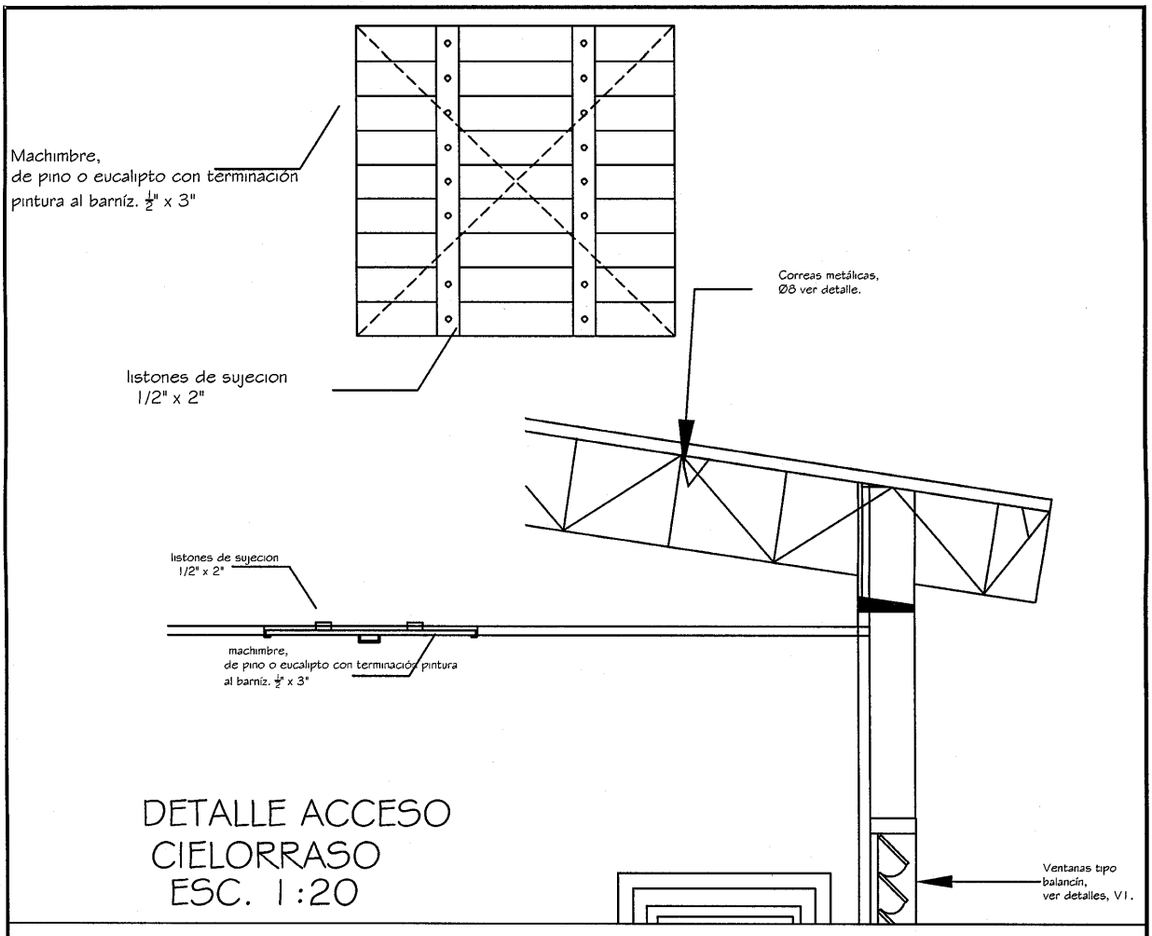

DETALLE ACCESO
CIELORRASO
ESC. 1:20

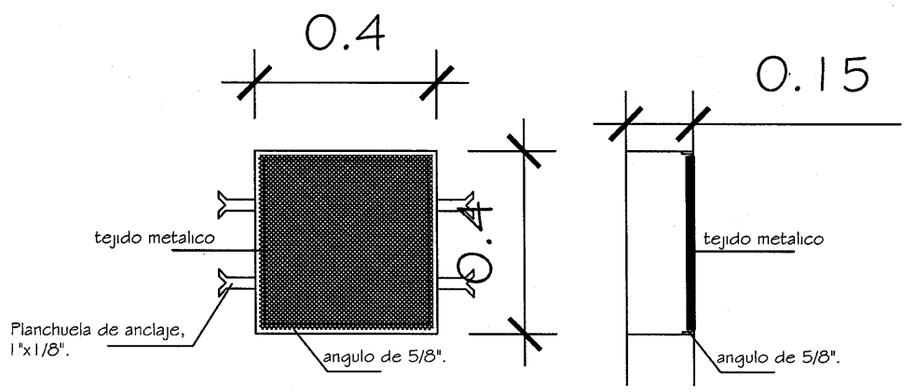

DETALLE VENTILACION

MINISTERIO DE EDUCACION Y CULTURA

EQUIPO TÉCNICO DE INFRAESTRUCTURA

Proyecto	Bloque de Aulas Tipo - Techo de Zinc	9
DETALLE DE CIELO RASO Y VENTILACIÒN		

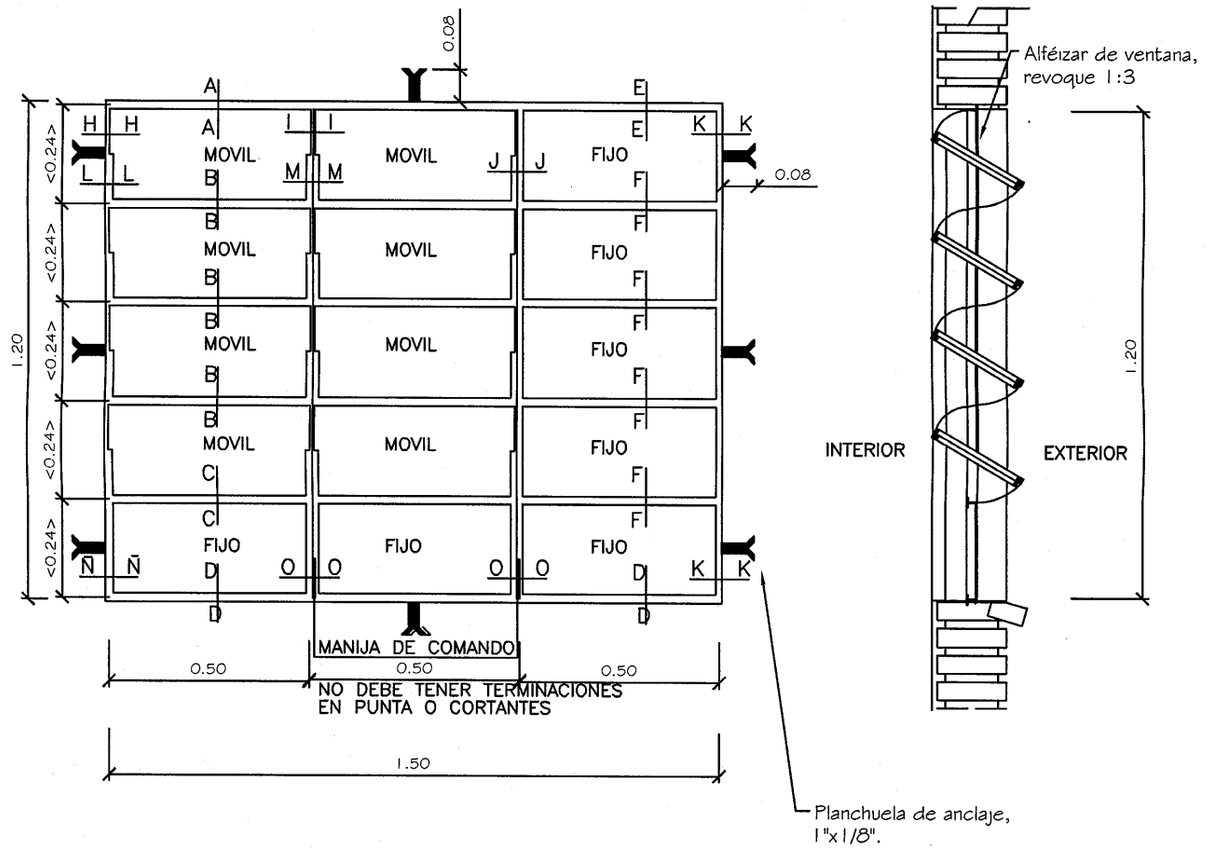

Ventana Balancin Tipo "C"

MINISTERIO DE EDUCACION Y CULTURA COORDINACIÓN DE INFRAESTRUCTURA		N° de Lámina 10
PROYECTO	AULAS con techo de zinc	
DETALLE DE ABERTURA METÁLICA (BALANCÍN)		