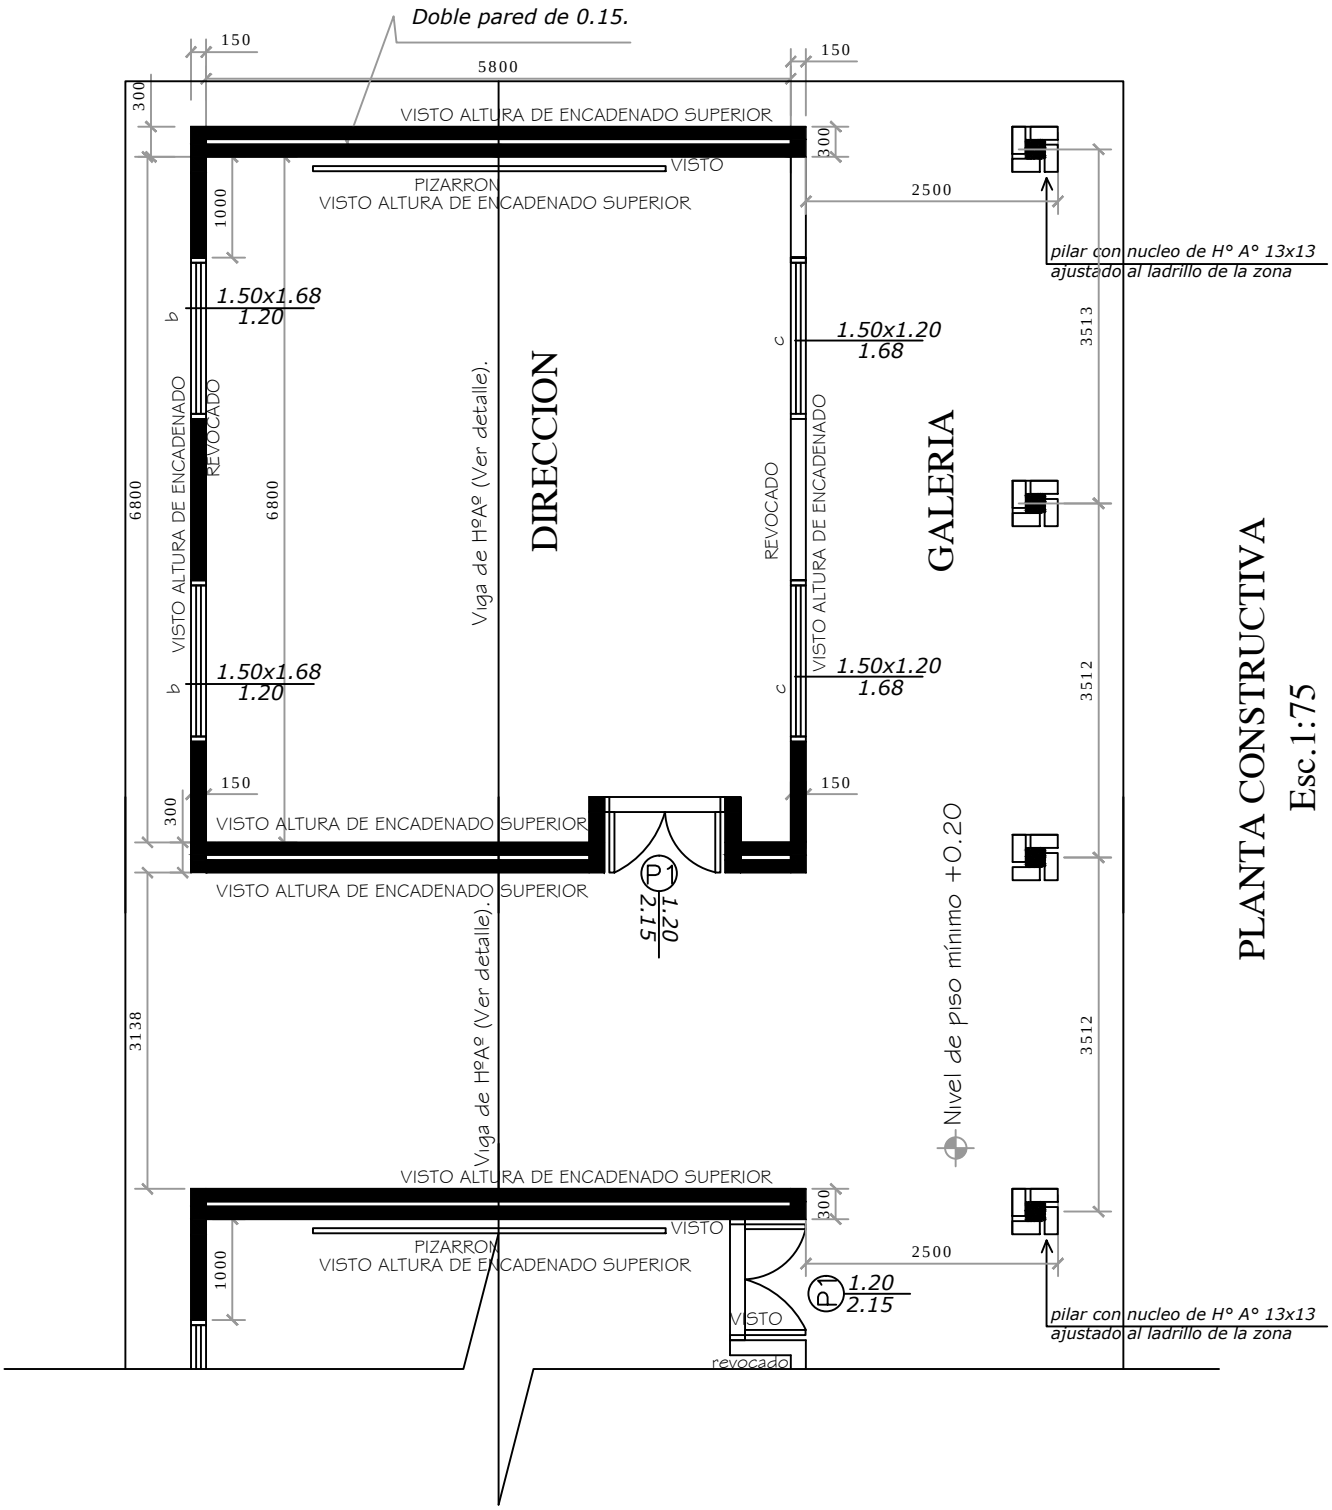

MUNICIPALIDAD SAN RAFAEL DEL PARANA

DIRECCIÓN DE OBRAS PUBLICAS MUNICIPALES

PROYECTO: 1 Direccion con galeria y pasillo	PROPIETARIO: MEC	01
INSTITUCIčN: Escuela Basica NÜ 2514 Vicente Ignacio Iturbe, Ape Aim®		