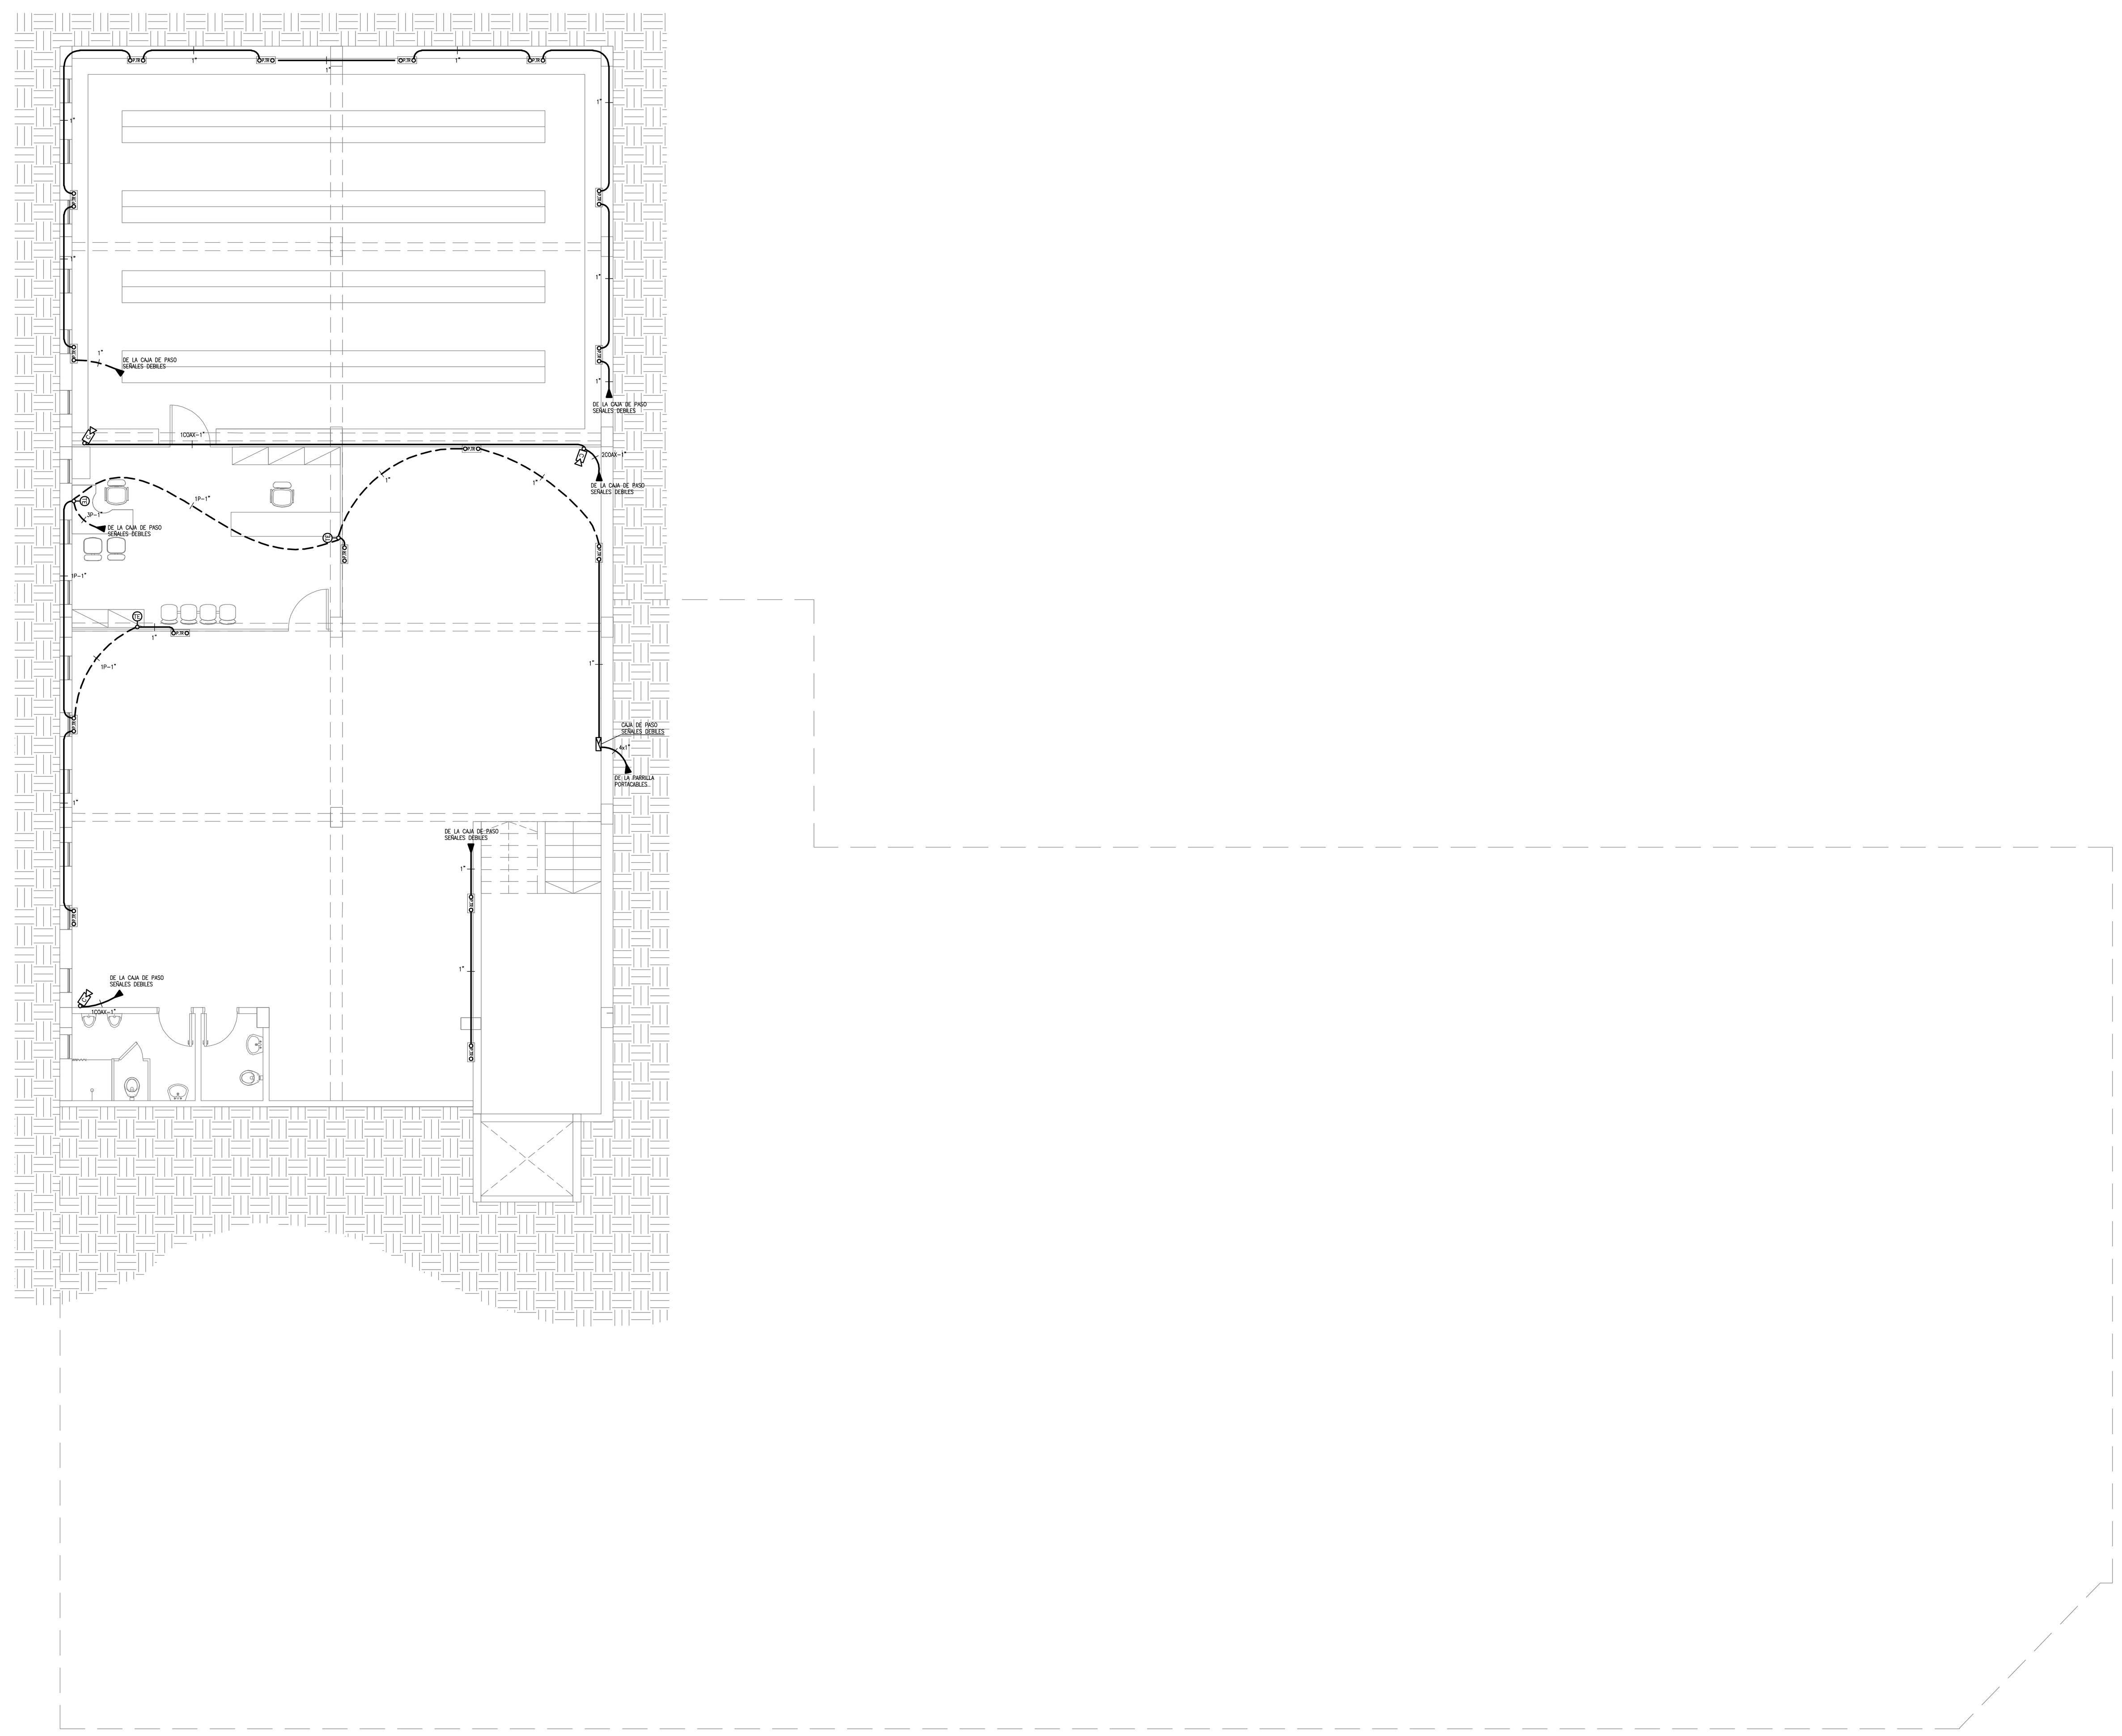

PLANTA SUBSUELO-SEÑALES DEBILES

ESCALA 1/200

SIMBOLOGIA

	Toma para teléfono, de baja altura
	Caja en el piso con: 2 tomas para computadora con conexión a tierra, 1 toma corriente monofásico común, 1 toma para telefono y 1 toma p/ datos
	Conjunto de 4 cajas de llave ciega para: 2 tomas para computadora con conexión a tierra, 1 toma corriente monofásico común, 1 toma para telefono y 1 toma p/ datos
	Camara de circuito cerrado de TV
	Camara Exterior de circuito cerrado de TV
	Caja de paso en el techo
	Registro subterráneo
	Ducto para circuitos de ANDE
	Ducto para circuitos subterráneos
	Parrilla portacables

OBSERVACIONES:
*La parrilla portacables deberá ser recorrida por un conductor de cobre desnudo de 16 mm^2, para el aterramiento de la misma.

BLOQUE 8	SS-SEÑALES DEBILES
Ministerio Público, República del Paraguay, DEPARTAMENTO DE OBRAS Y PROYECTOS	MINISTERIO PUBLICO FISCALIA GENERAL DEL ESTADO ADECUACIÓN A LA INFRAESTRUCTURA EDILICIA DEL BLOQUE ADMINISTRATIVO Y FINANCIERO
UBICACION:	CHILE ESQ JEJUI
PROPIETARIO:	MINISTERIO PUBLICO
DIRECCIÓN:	NTRA SRA ASUNCION E/ HAEDO E HUMAITA
PROFESIONAL:	ING. GERMAN FLORES OZUNA — PAT.No:
DIRECCIÓN:	CAMPO VIA N°2252 C/ FELIX BOGADO
CTA.CTE.CTRAL:	11-098-01/02/03/19
SUP. TERRENO:	SUP. A ADECUAR:
ESCALA 1:100	LAMINA N° SD01
PROFESIONAL / PROPIETARIO	Archivo CAD: