ESQUEMA DE CARGAS
Esc. 1:100

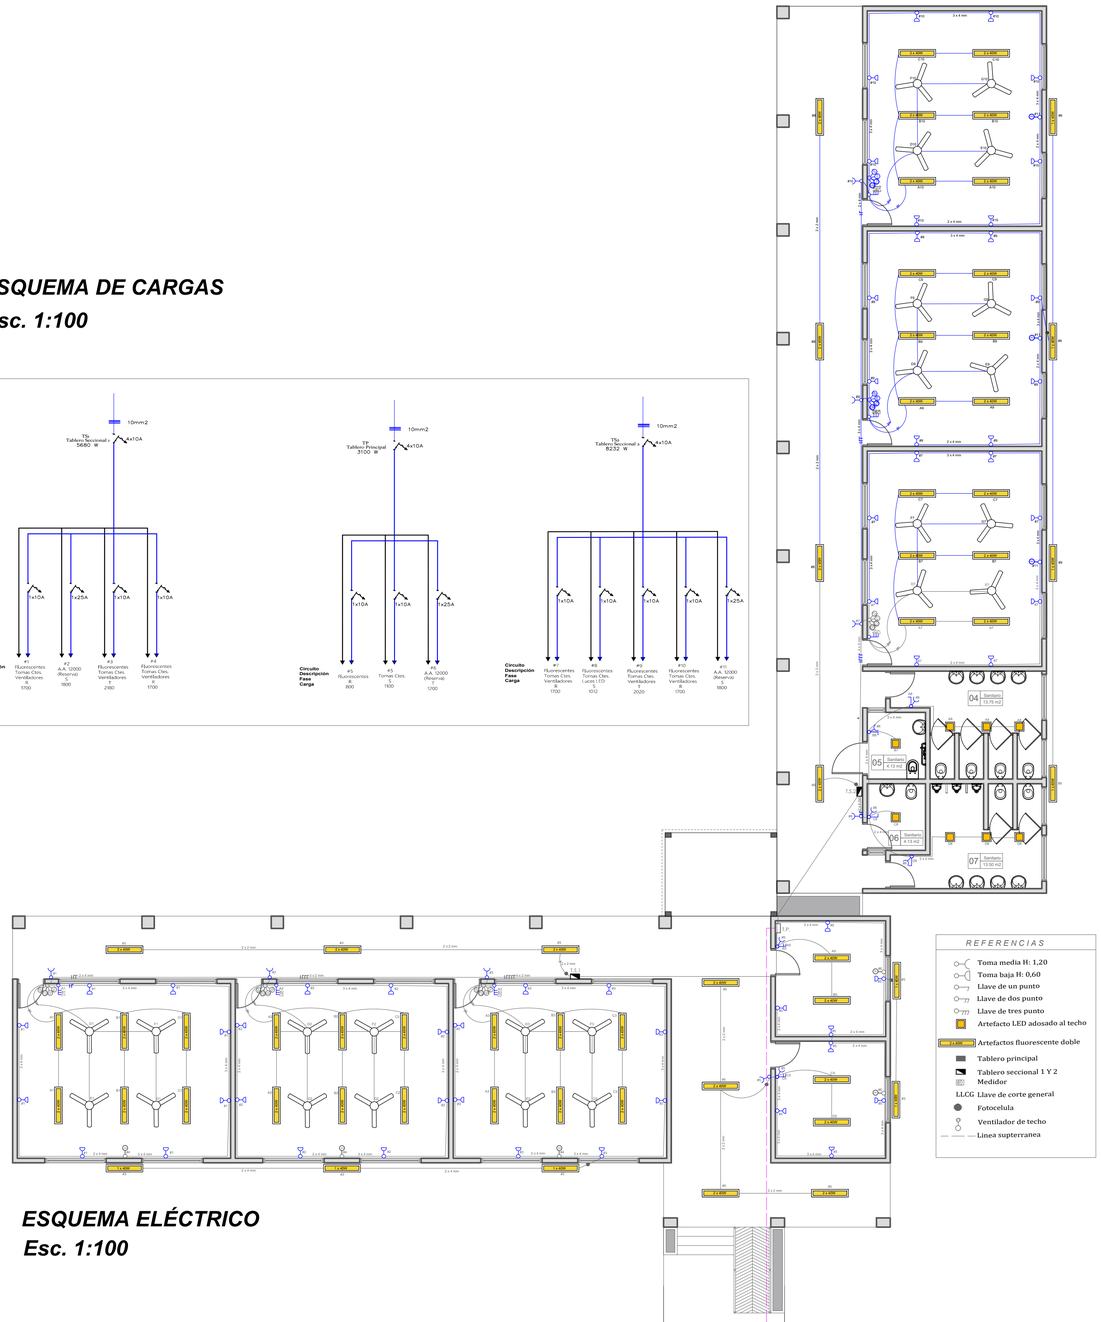

ESQUEMA ELÉCTRICO
Esc. 1:100

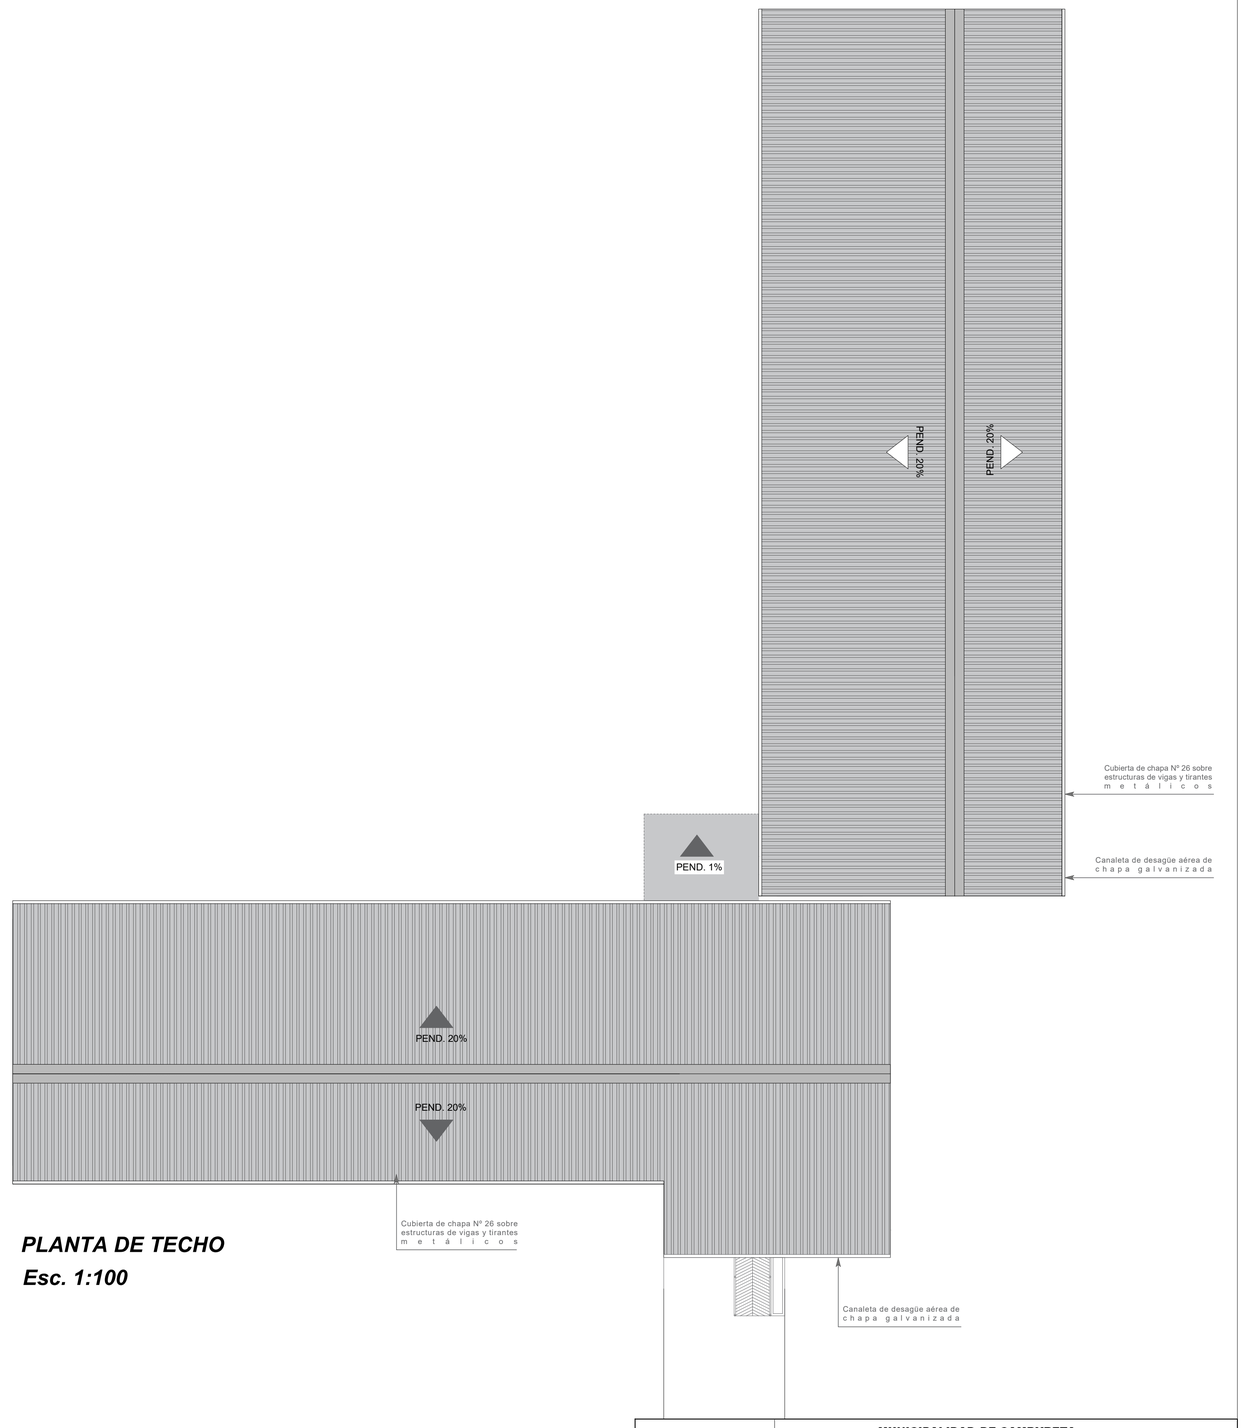

PLANTA DE TECHO
Esc. 1:100

MUNICIPALIDAD DE CAMBYRETA
"Cambyretá en Marcha"
Periodo de Gobierno 2015-2020

ITAPÚA - PARAGUAY

PROYECTO: "Refacción de techo, piso e instalaciones eléctricas, y construcción de accesos y sanitarios en la Escuela Básica N° 817 San Blas."

UBICACIÓN: Compañía San Blas Independencia

LÁMINA Nº 5

ARQ. LUIS ROA BARTZ
DPTO. DE OBRAS

FRANCISCO JAVIER PEREIRA
INTENDENTE MUNICIPAL

SEPTIEMBRE DE 2021