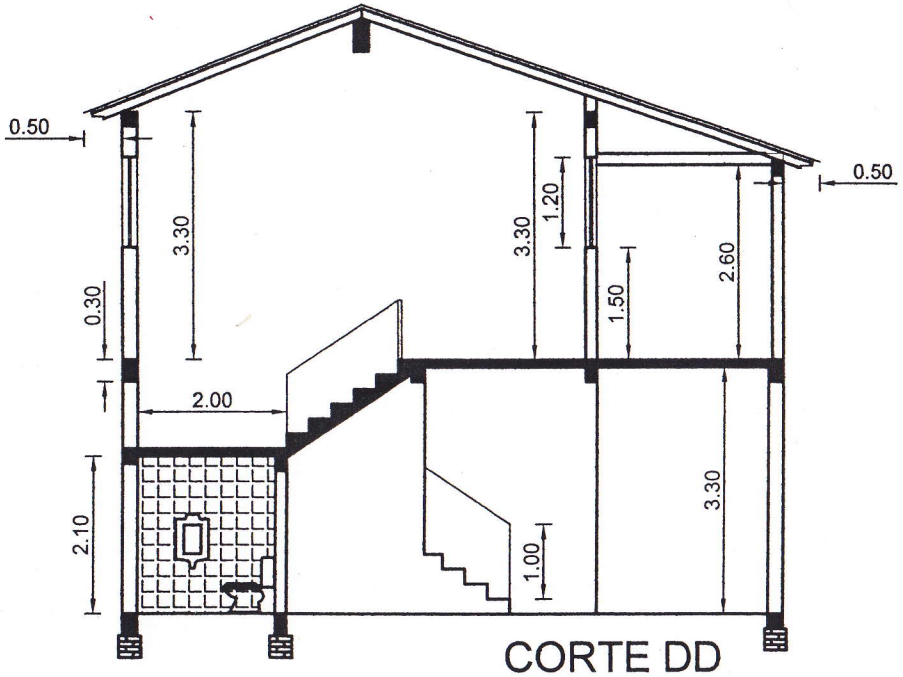

CORTE DD

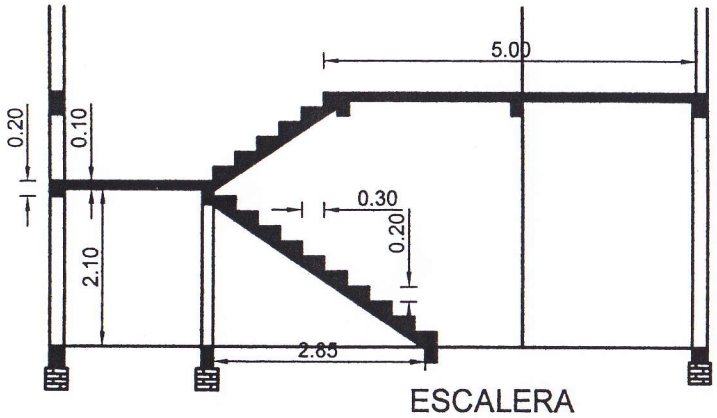

ESCALERA

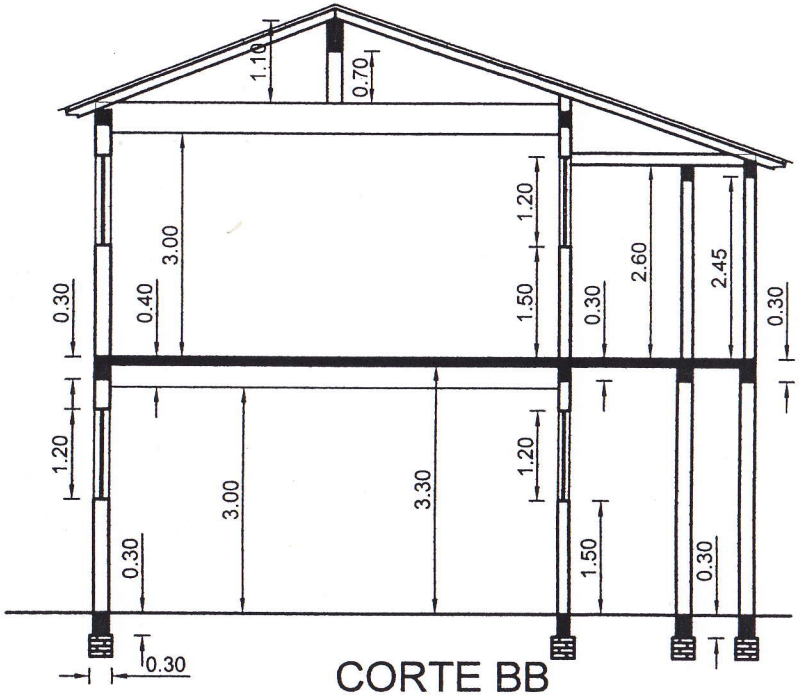

CORTE BB

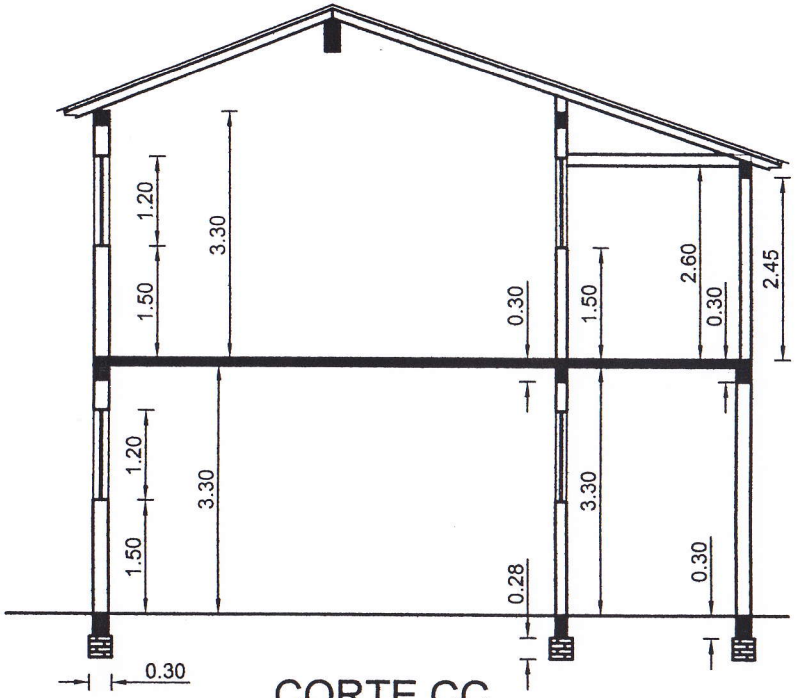

CORTE CC

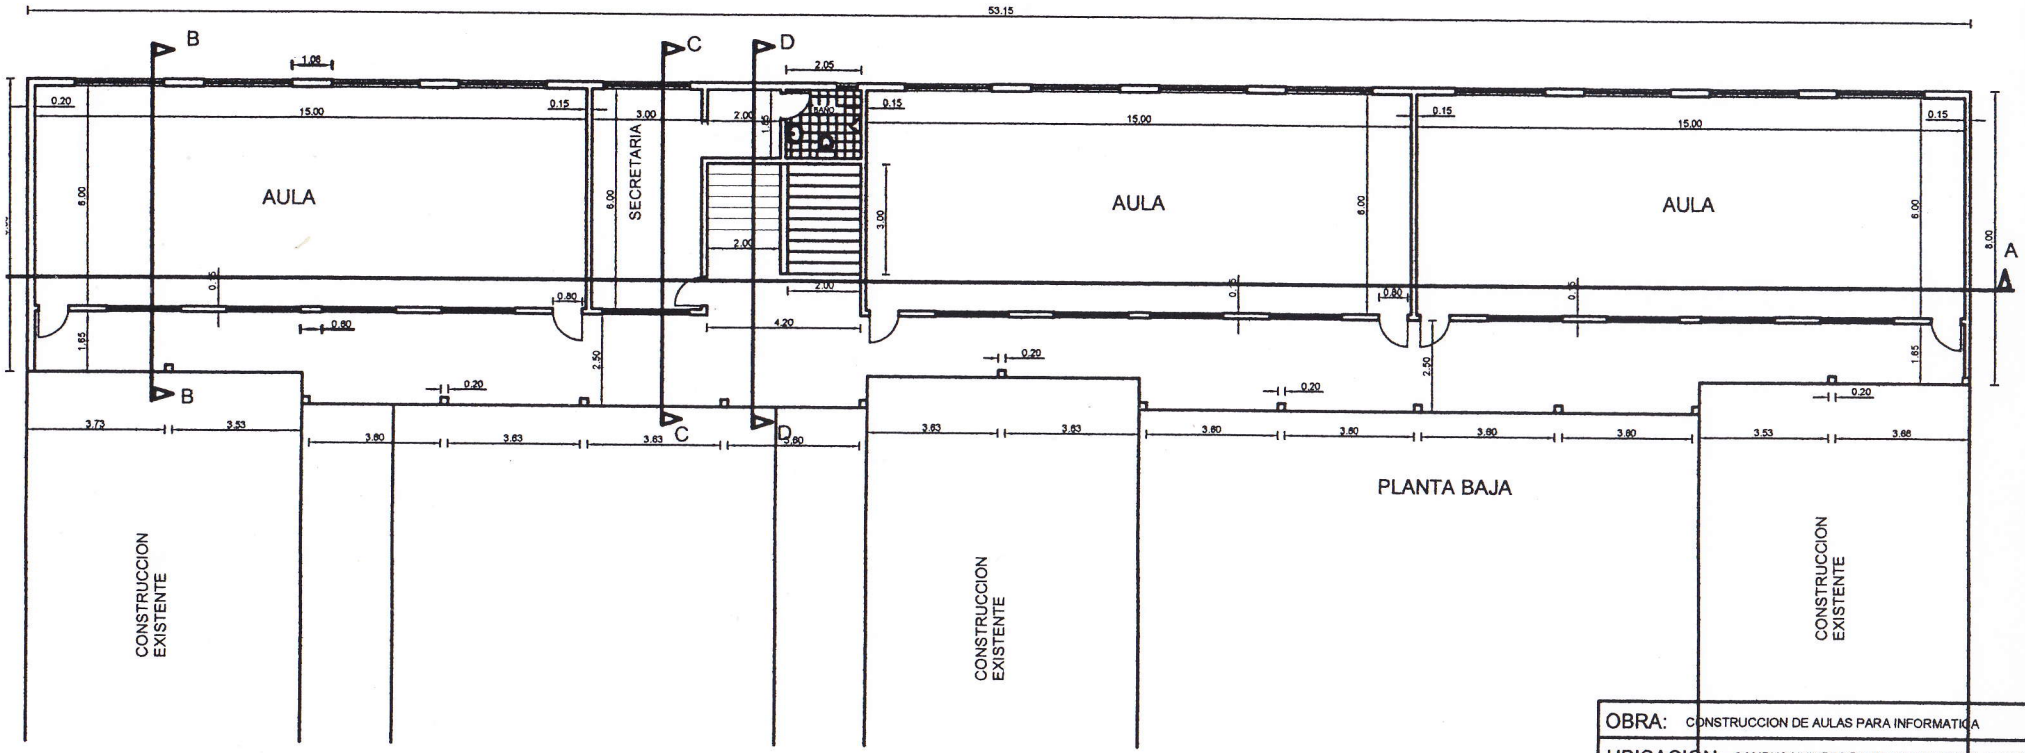

OBRA:	CONSTRUCCION DE AULAS PARA INFORMATICA
UBICACION:	CAMPUS UNIVERSITARIO DE SALTO DEL GUAIRA
PROPIETARIO:	UNIVERSIDAD NACIONAL DE KANINDEYU - UNICAN

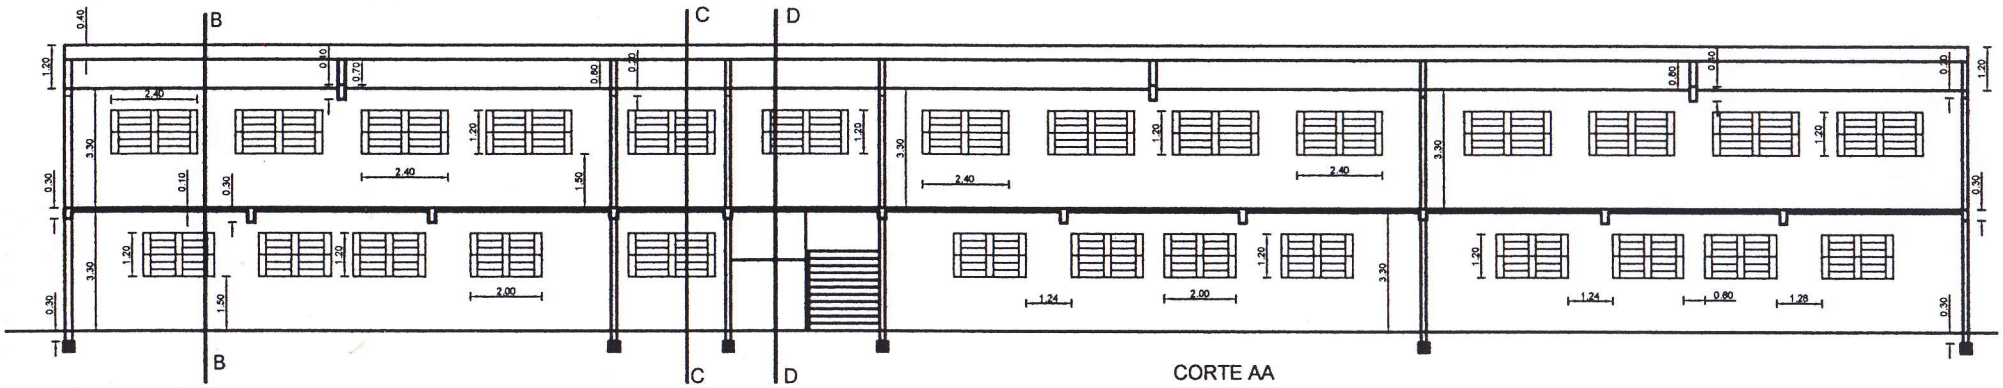

CORTE AA

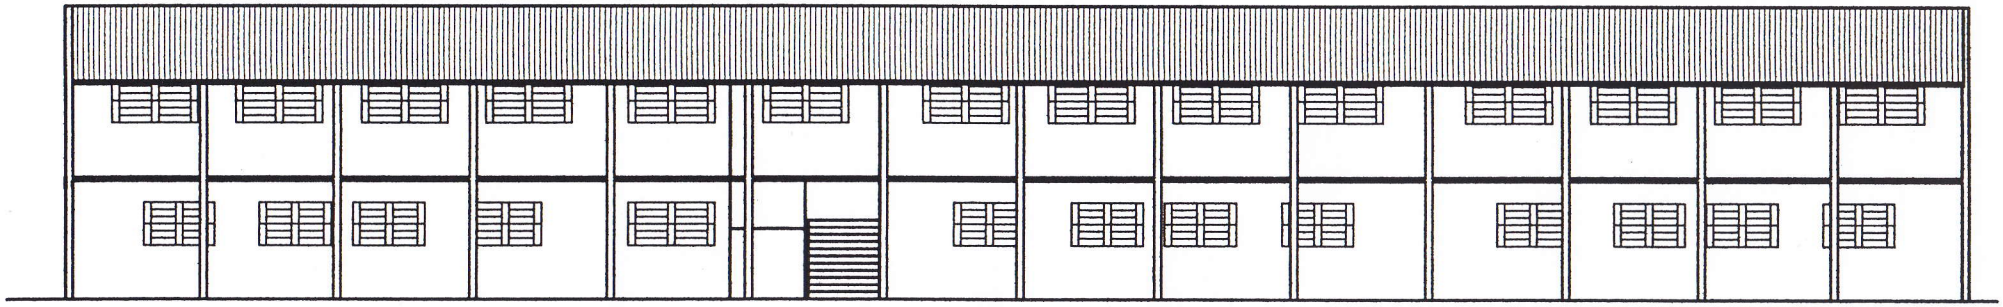

VISTA FRONTAL