MUNICIPALIDAD DE SAN JUAN NEPOMUCENO

Mcal. Estigarribia entre Pa'i Fariña y Curupayty
Telefax: 0544 320011 – e-mail: munisjn@hotmail.com
Departamento de Administración y Finanzas
Unidad Operativa de Contrataciones

OBRA: PAVIMENTO PETREO TIPO EMPEDRADO
UBICACIÓN: CALLE ALBERDI E/ CARLOS A. LOPEZ Y JUAN A. ROJAS
SUP. A CONSTRUIR: 1.294,00 M2
DISTRITO: SAN JUAN NEPOMUCENO

PLANILLA DE COMPUTO METRICO Y PRESUPUESTO

1	2	3	4	5	6	7
ITEM	CODIGO DE CATALOGO	CONCEPTO	UNIDAD	CANTIDAD	PRECIO UNITARIO	TOTAL
	72131701-002	**CONSTRUCCION DE EMPEDRADO**				
1		Trabajos preliminares (replanteo, desmonte, amojonamiento y preparacion de suelo)	M2	1.294		0
2		Apertura de calle, relleno y compactacion de suelo	M2	1.294		0
3		Pavimento petreo de piedra bruta con cordones de Hº pe-fabricado de junta cerrada con concreto	M2	1.294		0
TOTAL						**0**

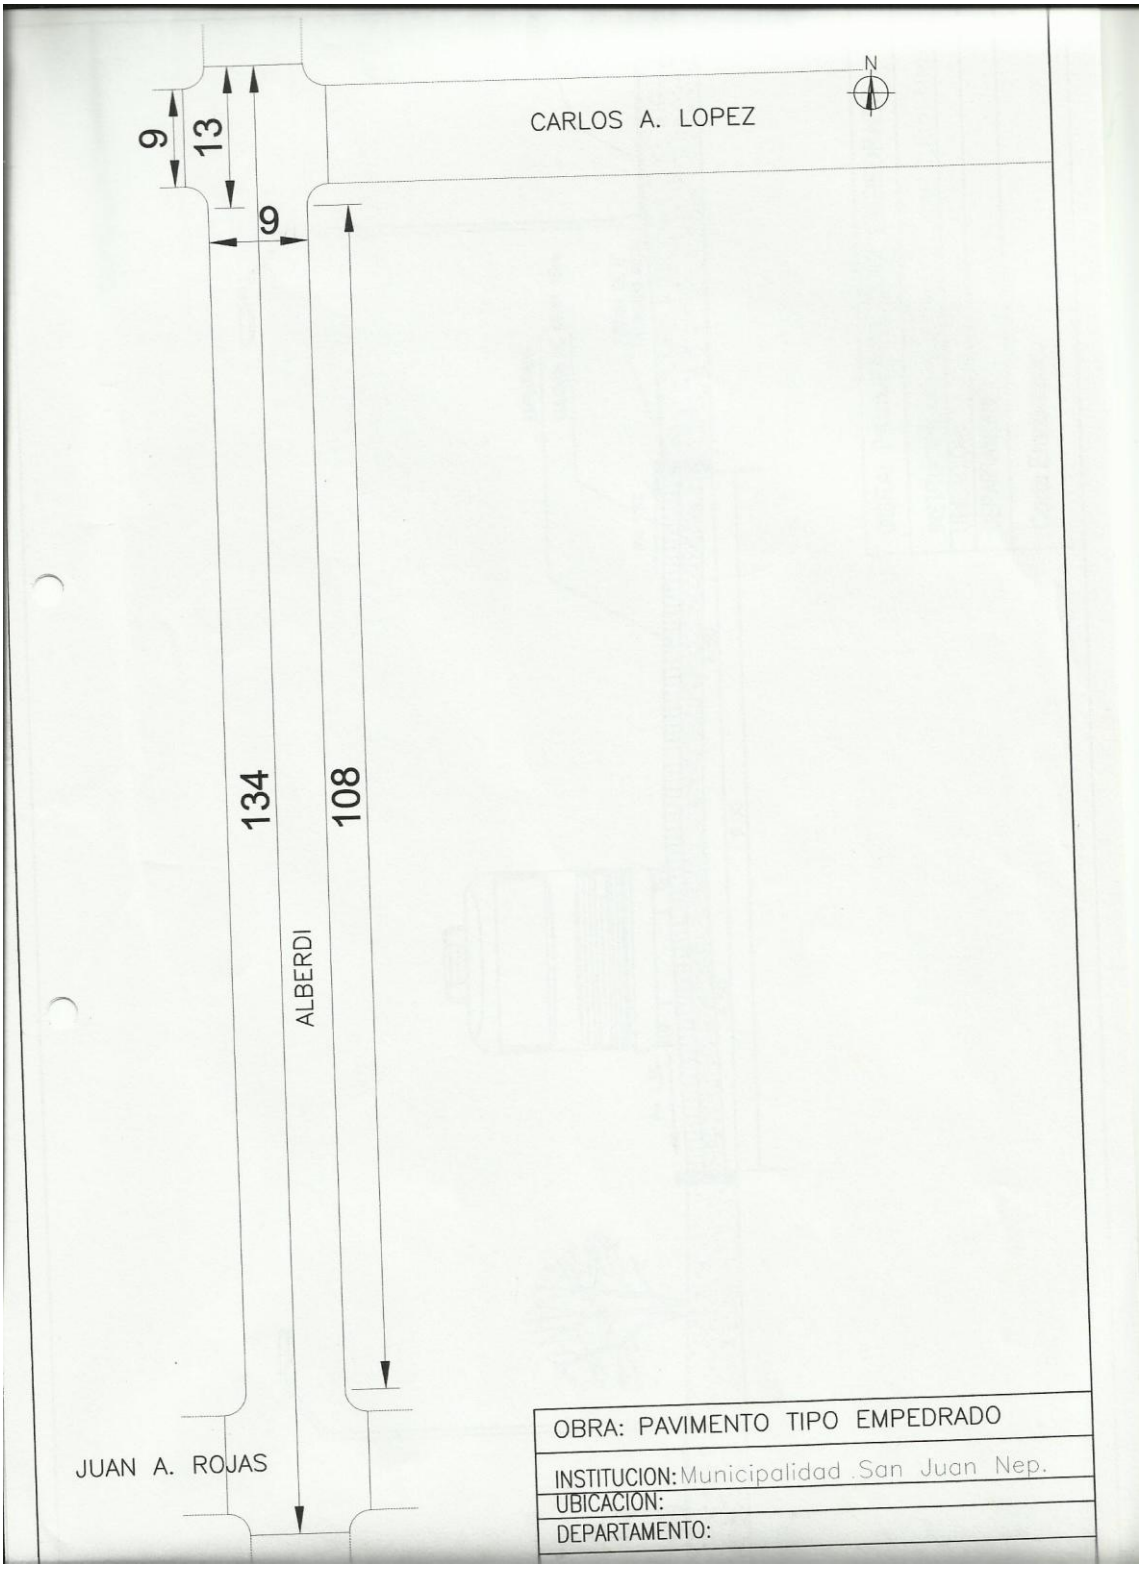
CARLOS A. LOPEZ
N
9
13
9
134
108
ALBERDI
JUAN A. ROJAS
OBRA: PAVIMENTO TIPO EMPEDRADO
INSTITUCION: Municipalidad San Juan Nep.
UBICACION:
DEPARTAMENTO:

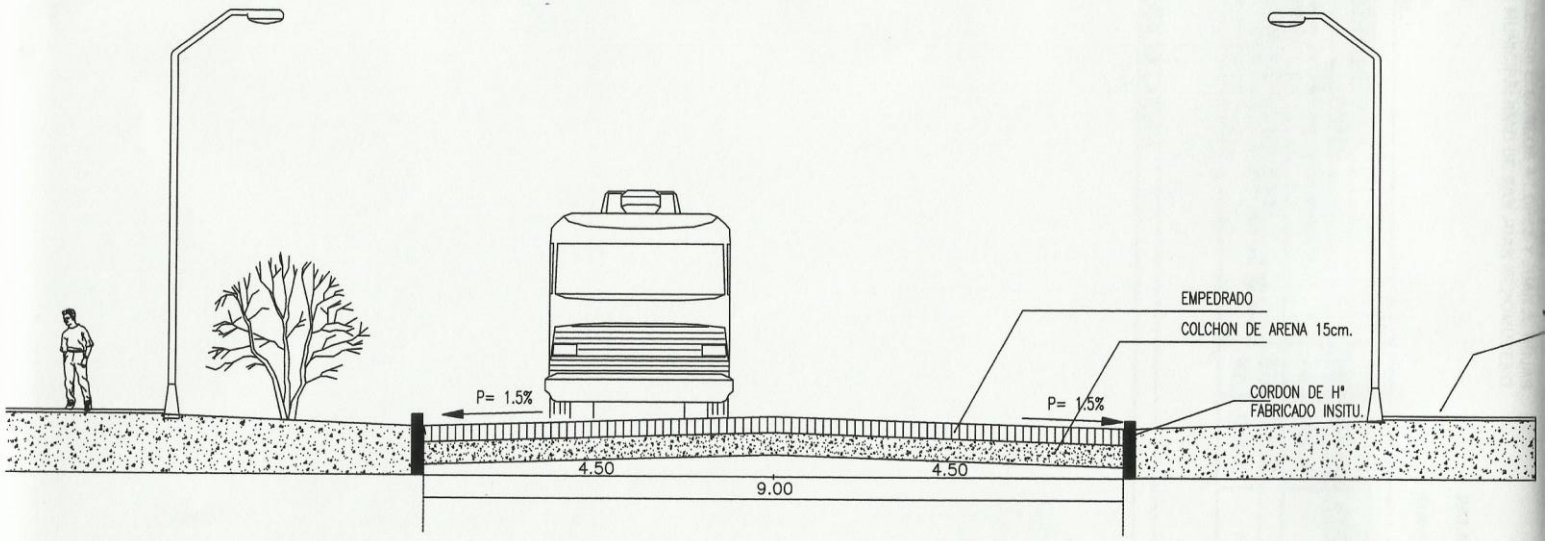

OBRA: PAVIMENTO TIPO EMPEDRADO

INSTITUCION: Municipalidad San Juan Nep.

UBICACION:

DEPARTAMENTO:

Corte Empedrado.-