PLANO: CONSTRUCCIÓN DE EMPEDRADO SOBRE CALLE SGTO. JULIO RECALDE ENTRE COLON Y SANTÍSIMA CRUZ
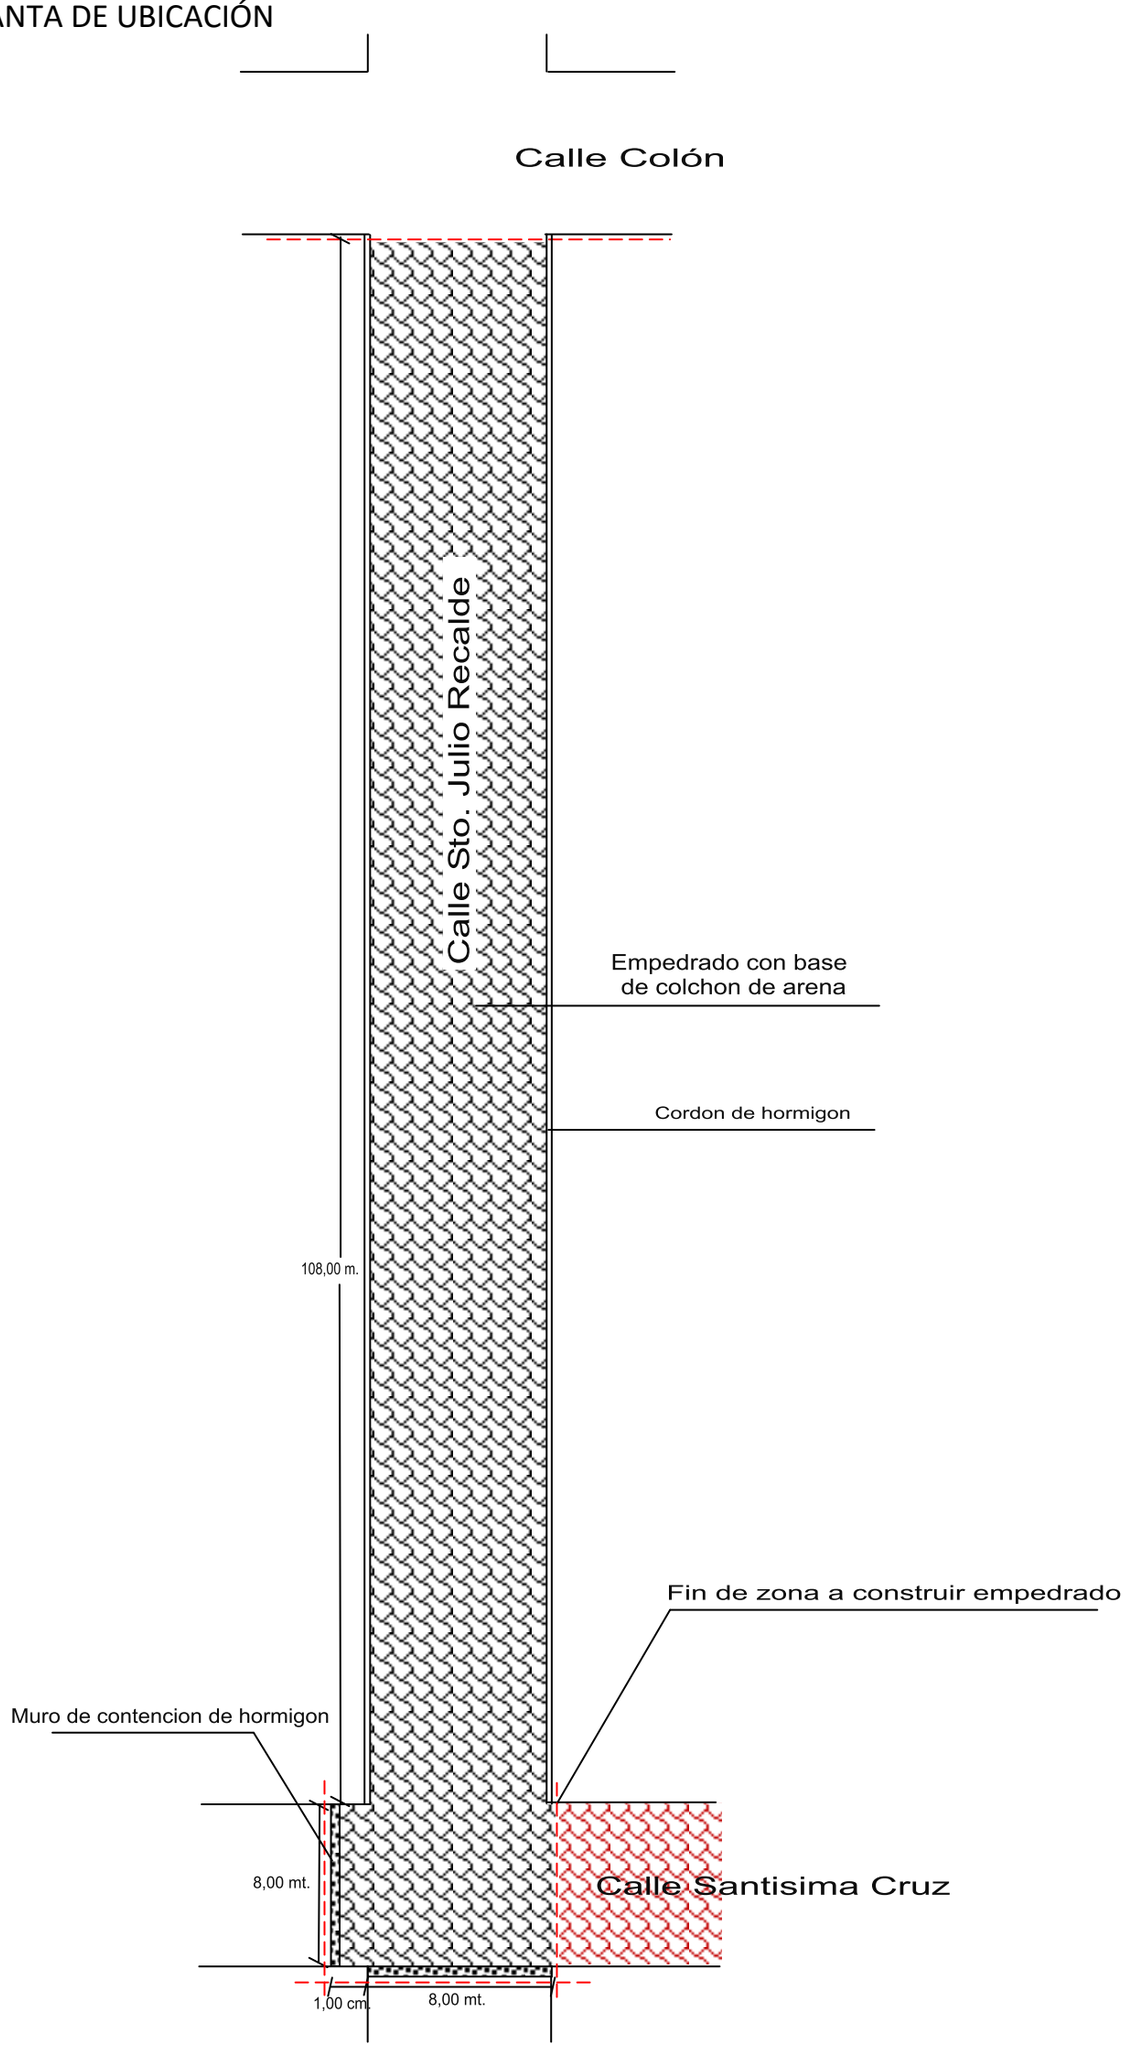
PLANTA DE UBICACIÓN