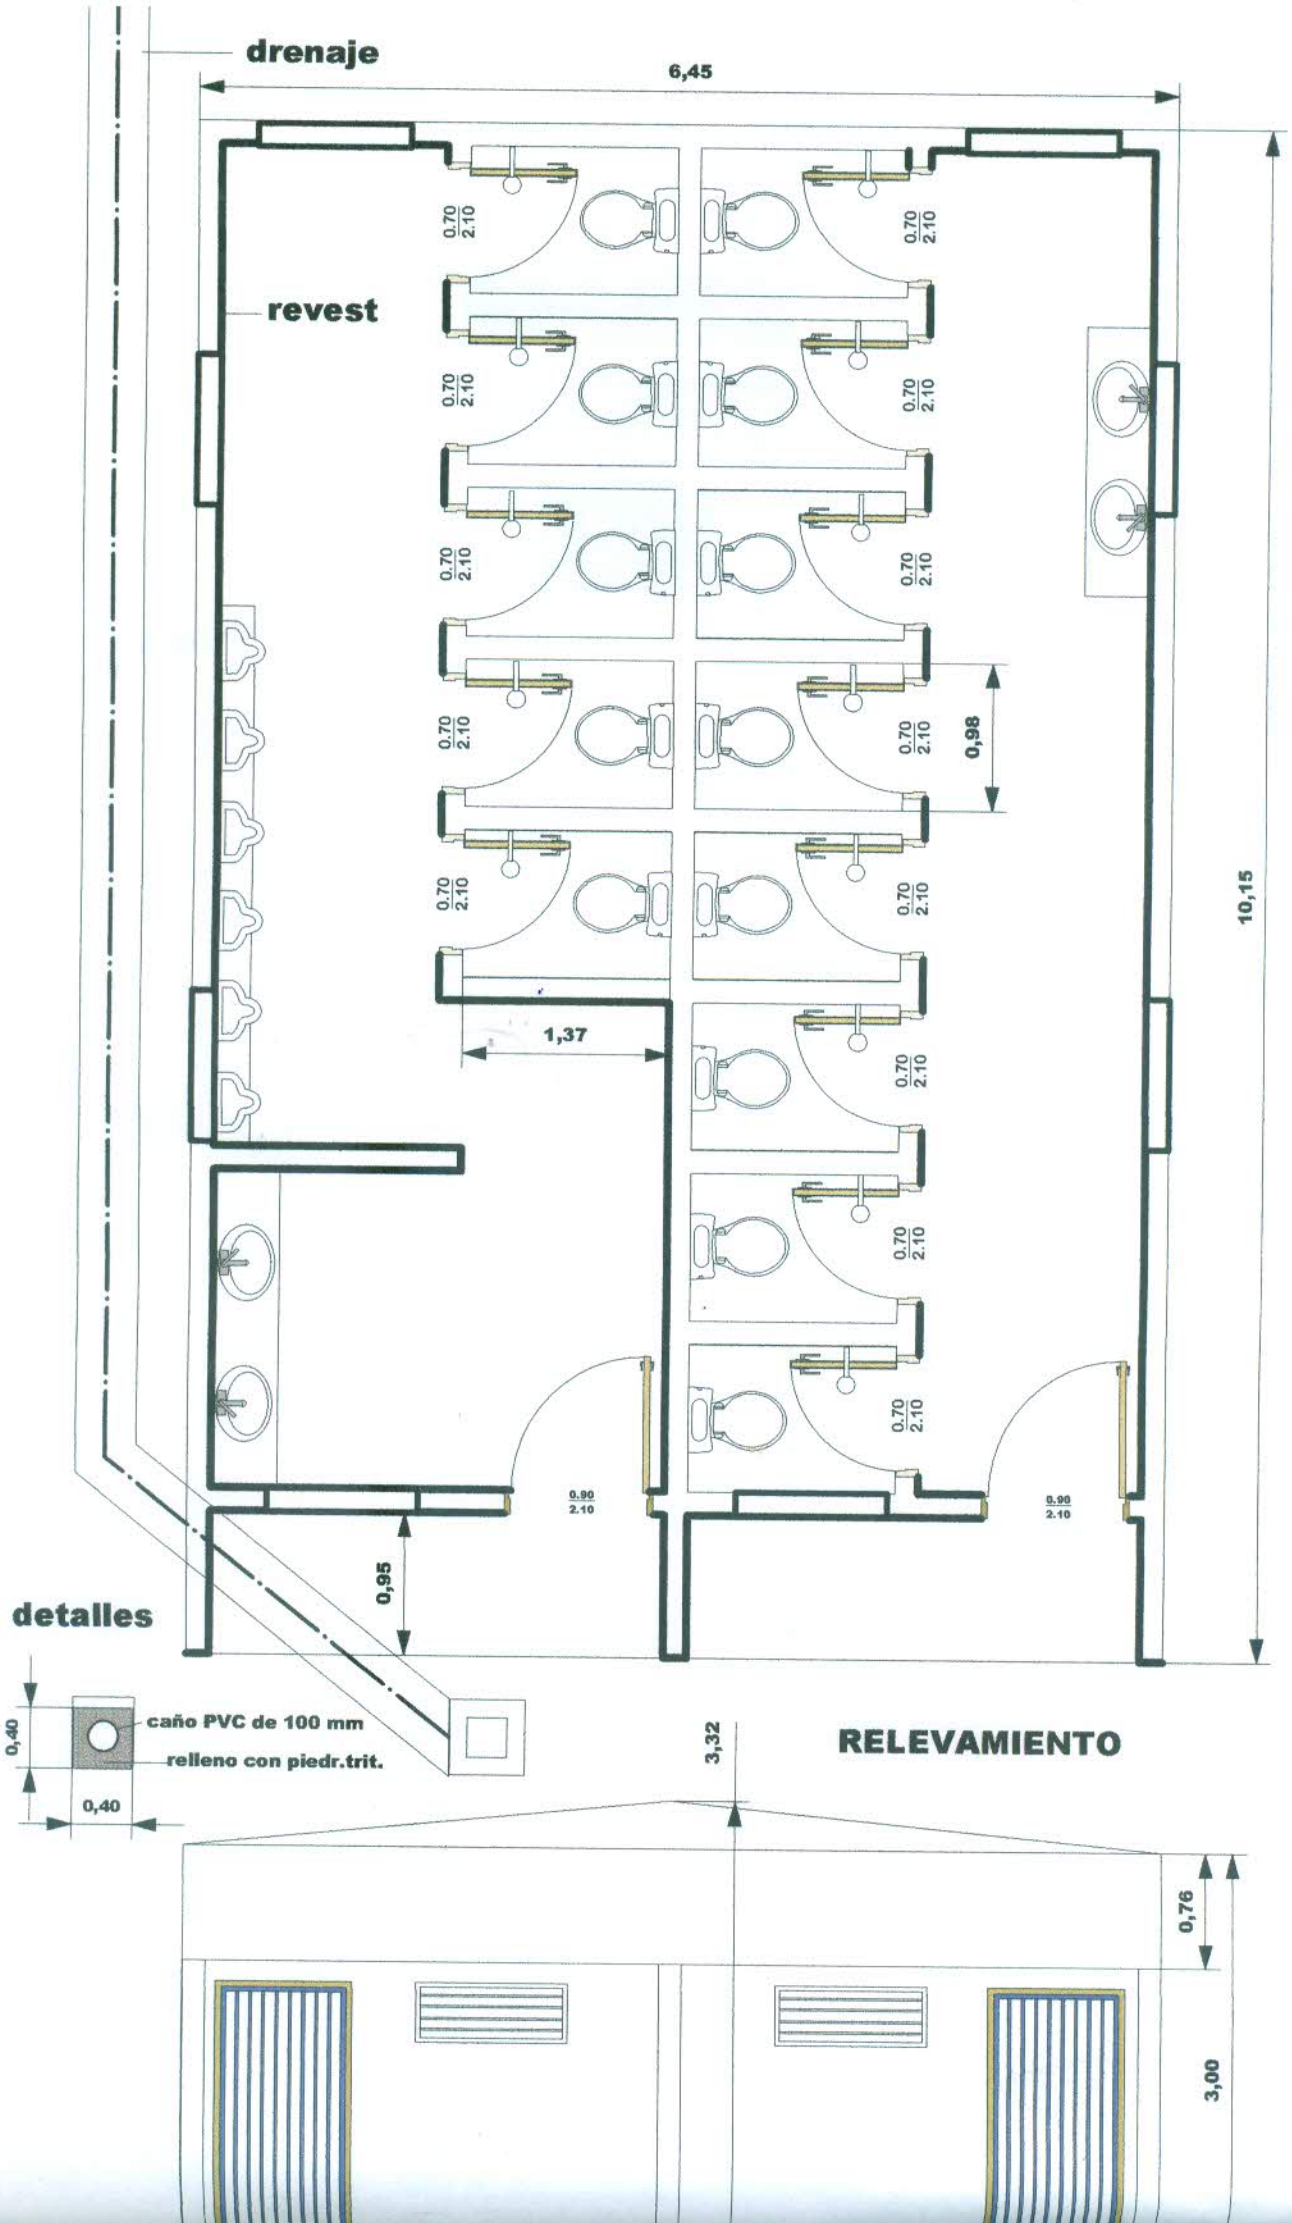
drenaje
6,45
revest
0.70
2.10
0,98
10,15
1,37
0.90
2.10
0,95
detalles
0,40
caño PVC de 100 mm
relleno con piedr.trit.
0,40
3,32
RELEVAMIENTO
0,76
3,00