# PLANTA LOCALIZACION

N

MUNICIPALIDAD DE CORPUS CHRISTI

CONSTRUCCION DE EMPEDRADO AVDA PARAGUAY SEGUNDA ETAPA

UBICACION: ENTRE CALLE SAN PEDRO Y CALLE VILLA HAYES A

ASESOR DE OBRAS : ARQ. CARLOS A. MOLINAS A.

DIVISION : U. O C.

JEFE DE DIVISION : ECONOMISTA HERMINO RIVEROS

PROYECTISTA

Studio MA
ARQUITECTURA Y CONSTRUCCIONES
Arq. Carlos A. Molinas Ayala
RUC: 1523819-9

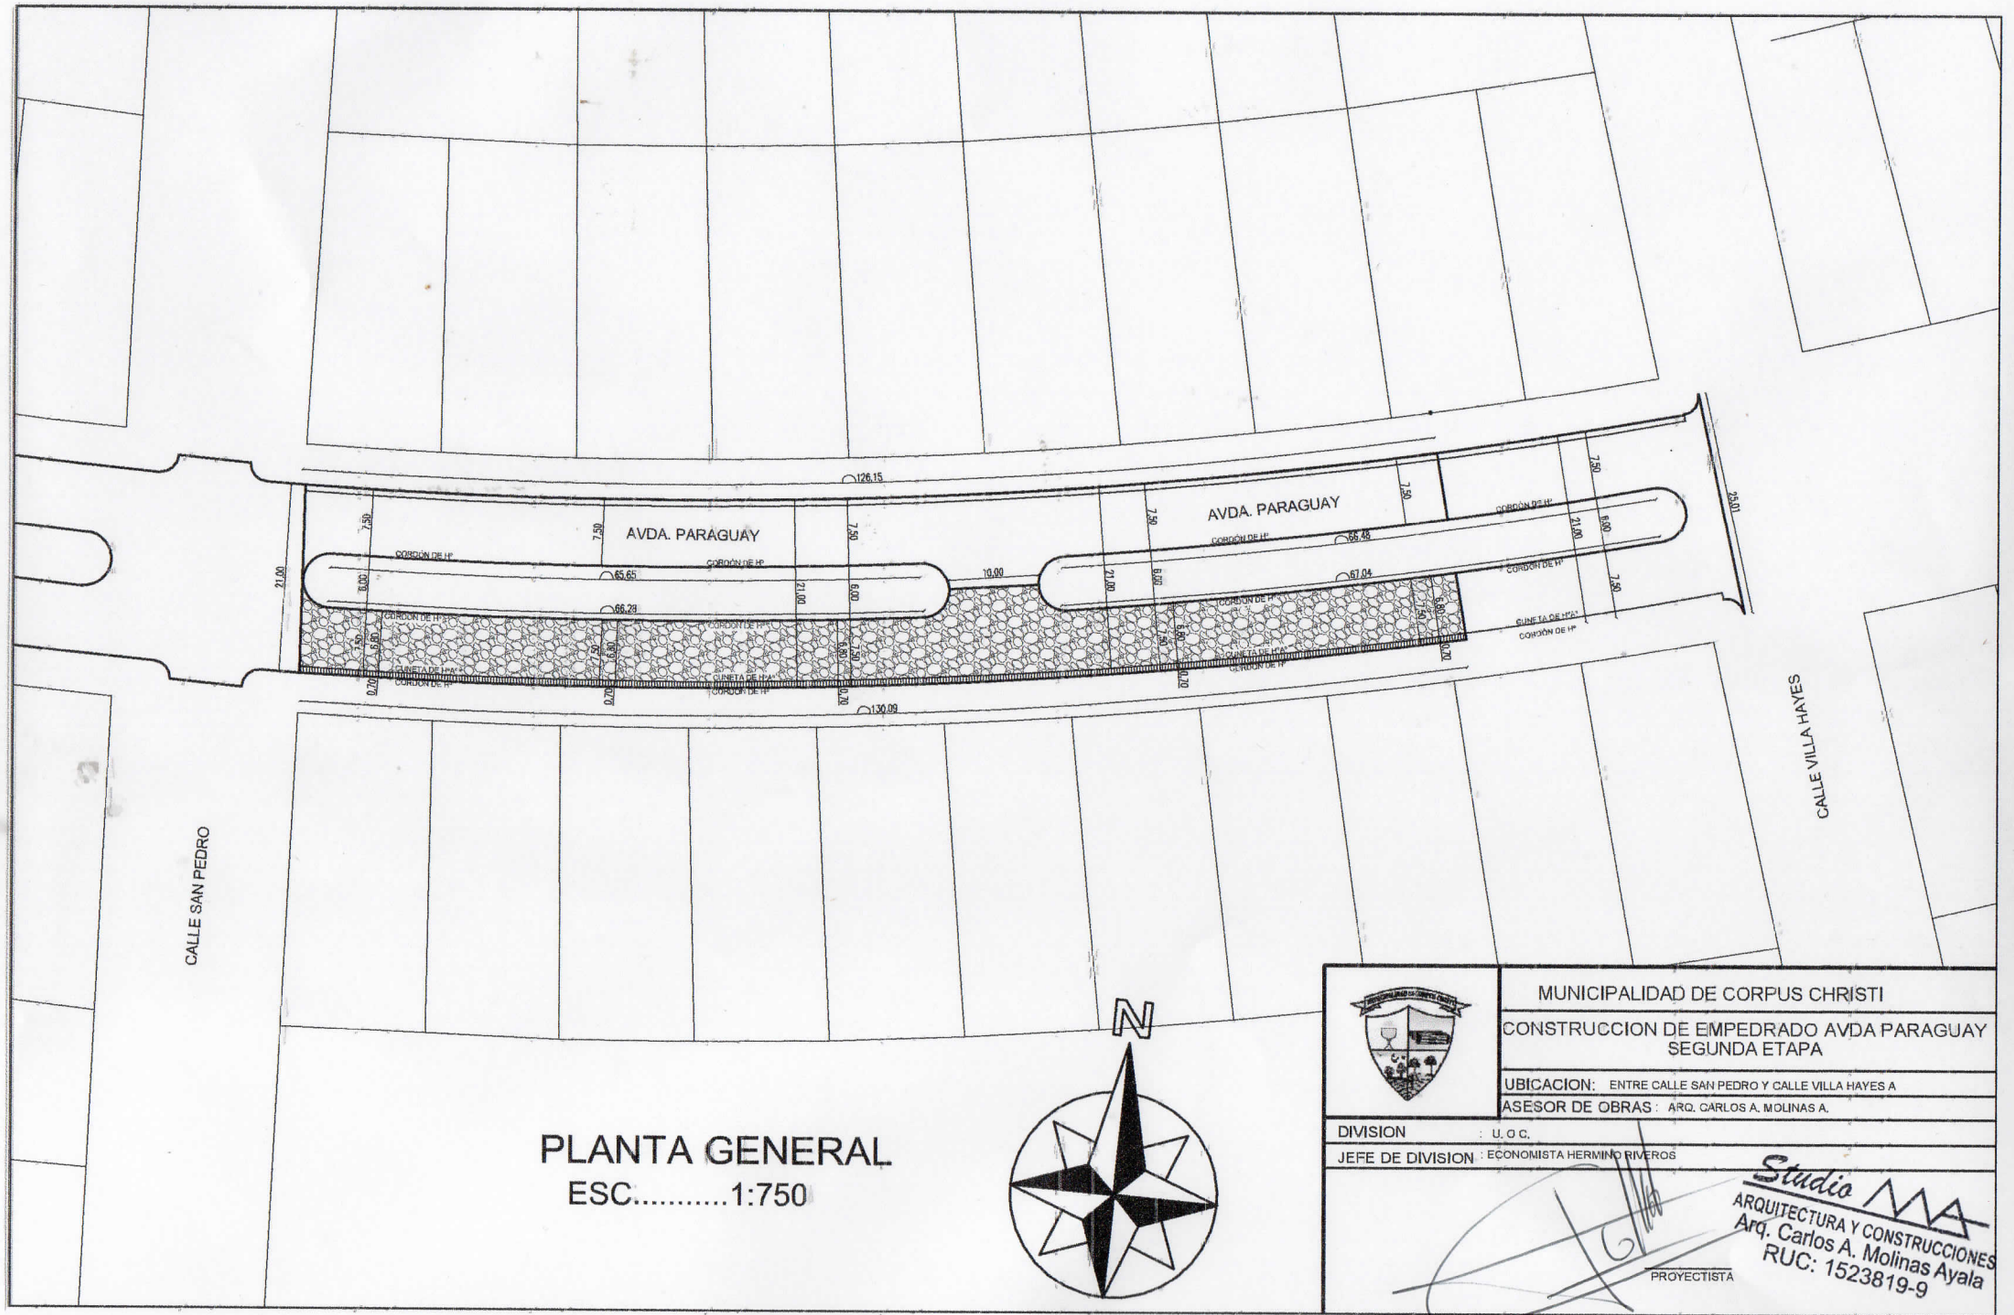


# PLANTA GENERAL

ESC.....1:750

MUNICIPALIDAD DE CORPUS CHRISTI

CONSTRUCCION DE EMPEDRADO AVDA PARAGUAY
SEGUNDA ETAPA

UBICACION: ENTRE CALLE SAN PEDRO Y CALLE VILLA HAYES A

ASESOR DE OBRAS : ARQ. CARLOS A. MOLINAS A.

DIVISION : U. O C.

JEFE DE DIVISION : ECONOMISTA HERMINO RIVEROS

PROYECTISTA

Studio MA
ARQUITECTURA Y CONSTRUCCIONES
Arq. Carlos A. Molinas Ayala
RUC: 1523819-9

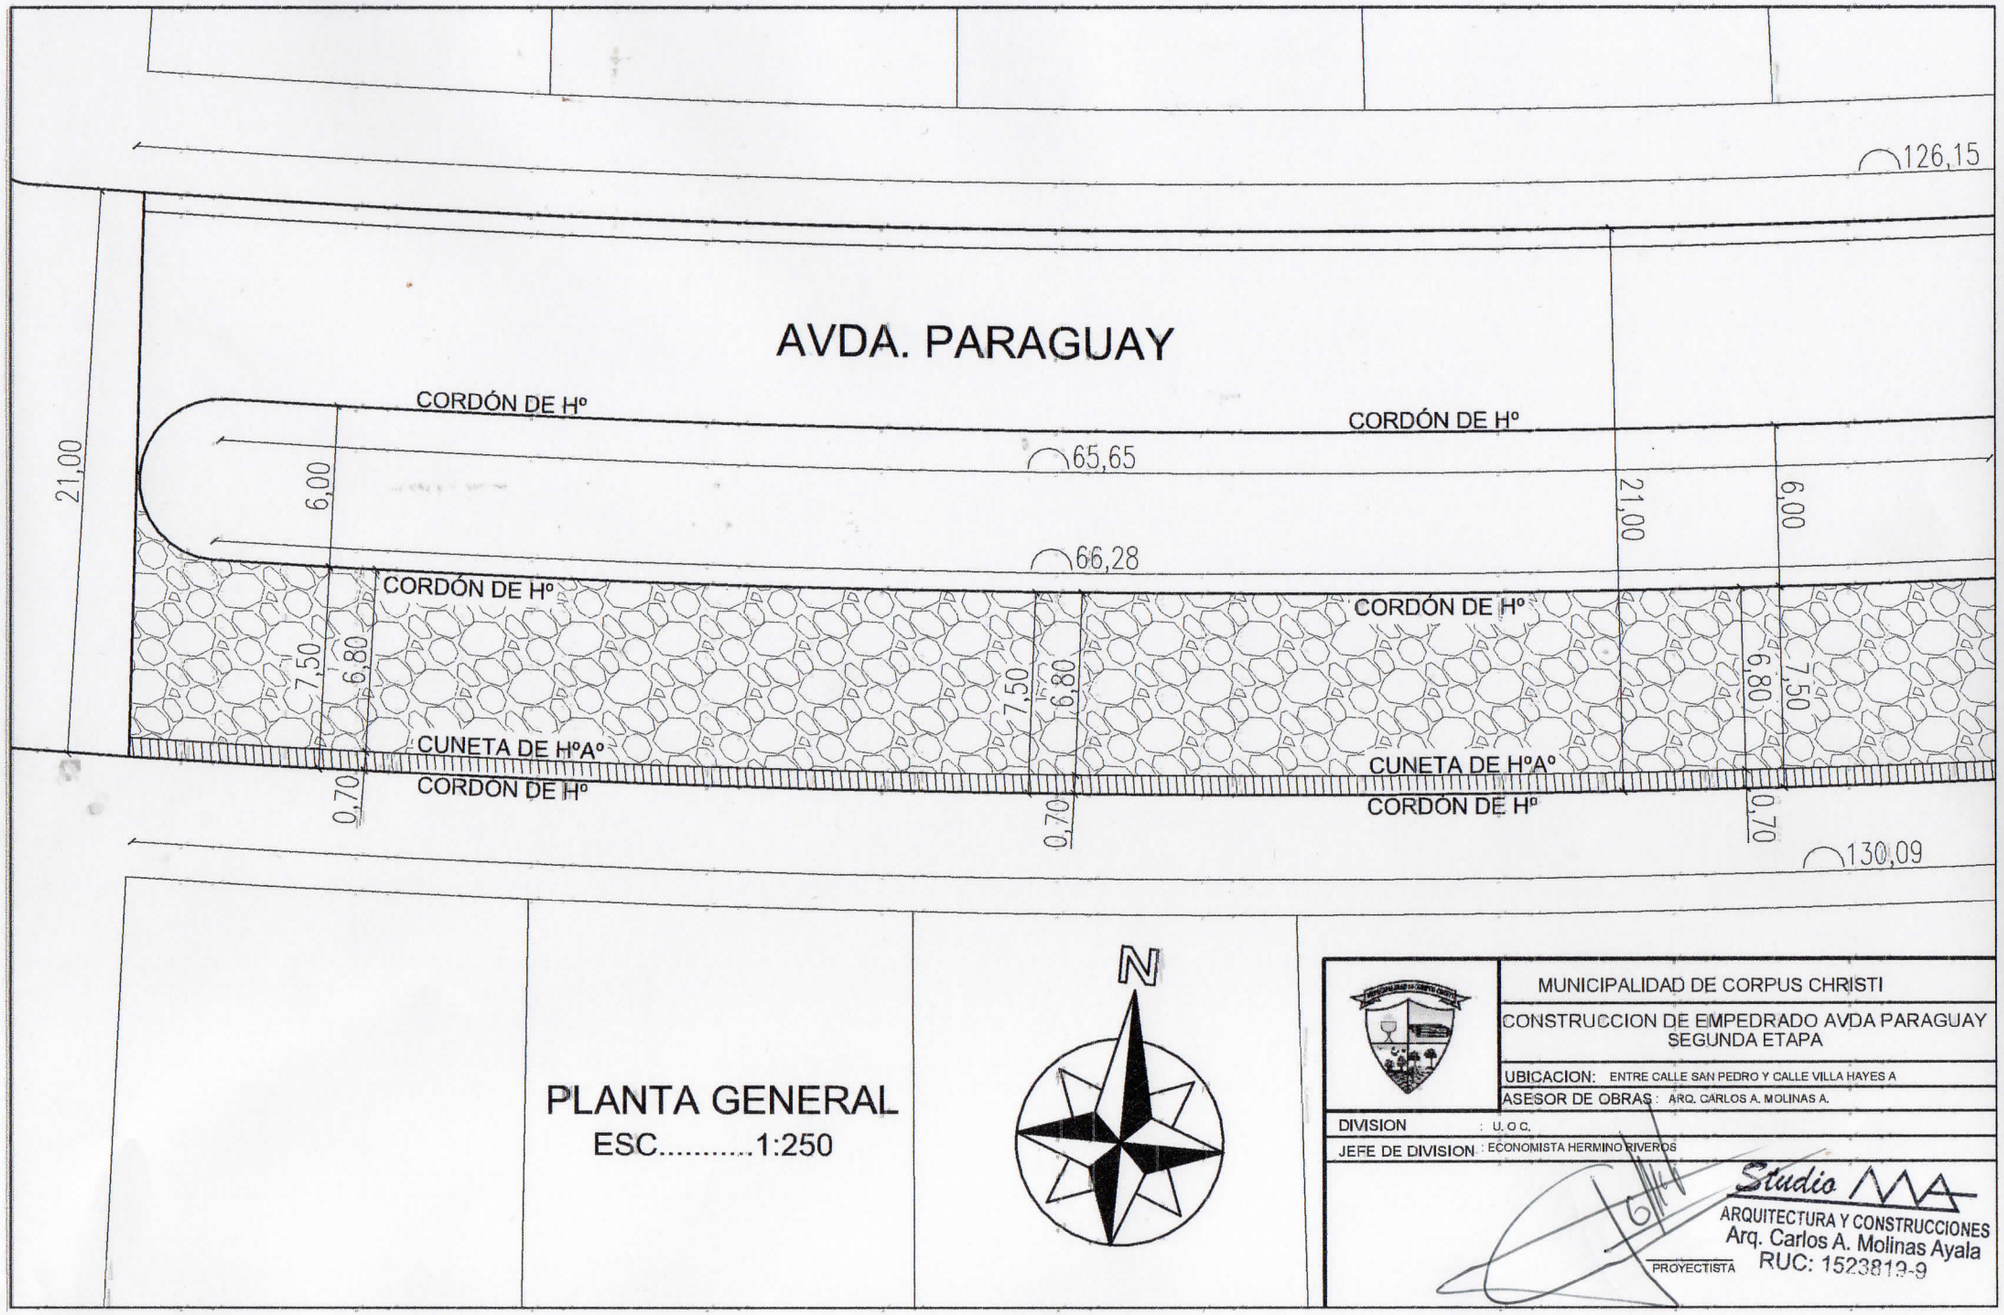


PLANTA GENERAL

ESC.....1:250

MUNICIPALIDAD DE CORPUS CHRISTI

CONSTRUCCION DE EMPEDRADO AVDA PARAGUAY SEGUNDA ETAPA

UBICACION: ENTRE CALLE SAN PEDRO Y CALLE VILLA HAYES A

ASESOR DE OBRAS : ARQ. CARLOS A. MOLINAS A.

DIVISION : U. O C.

JEFE DE DIVISION : ECONOMISTA HERMINO RIVEROS

Studio MA

ARQUITECTURA Y CONSTRUCCIONES

Arq. Carlos A. Molinas Ayala

RUC: 1523813-9

PROYECTISTA

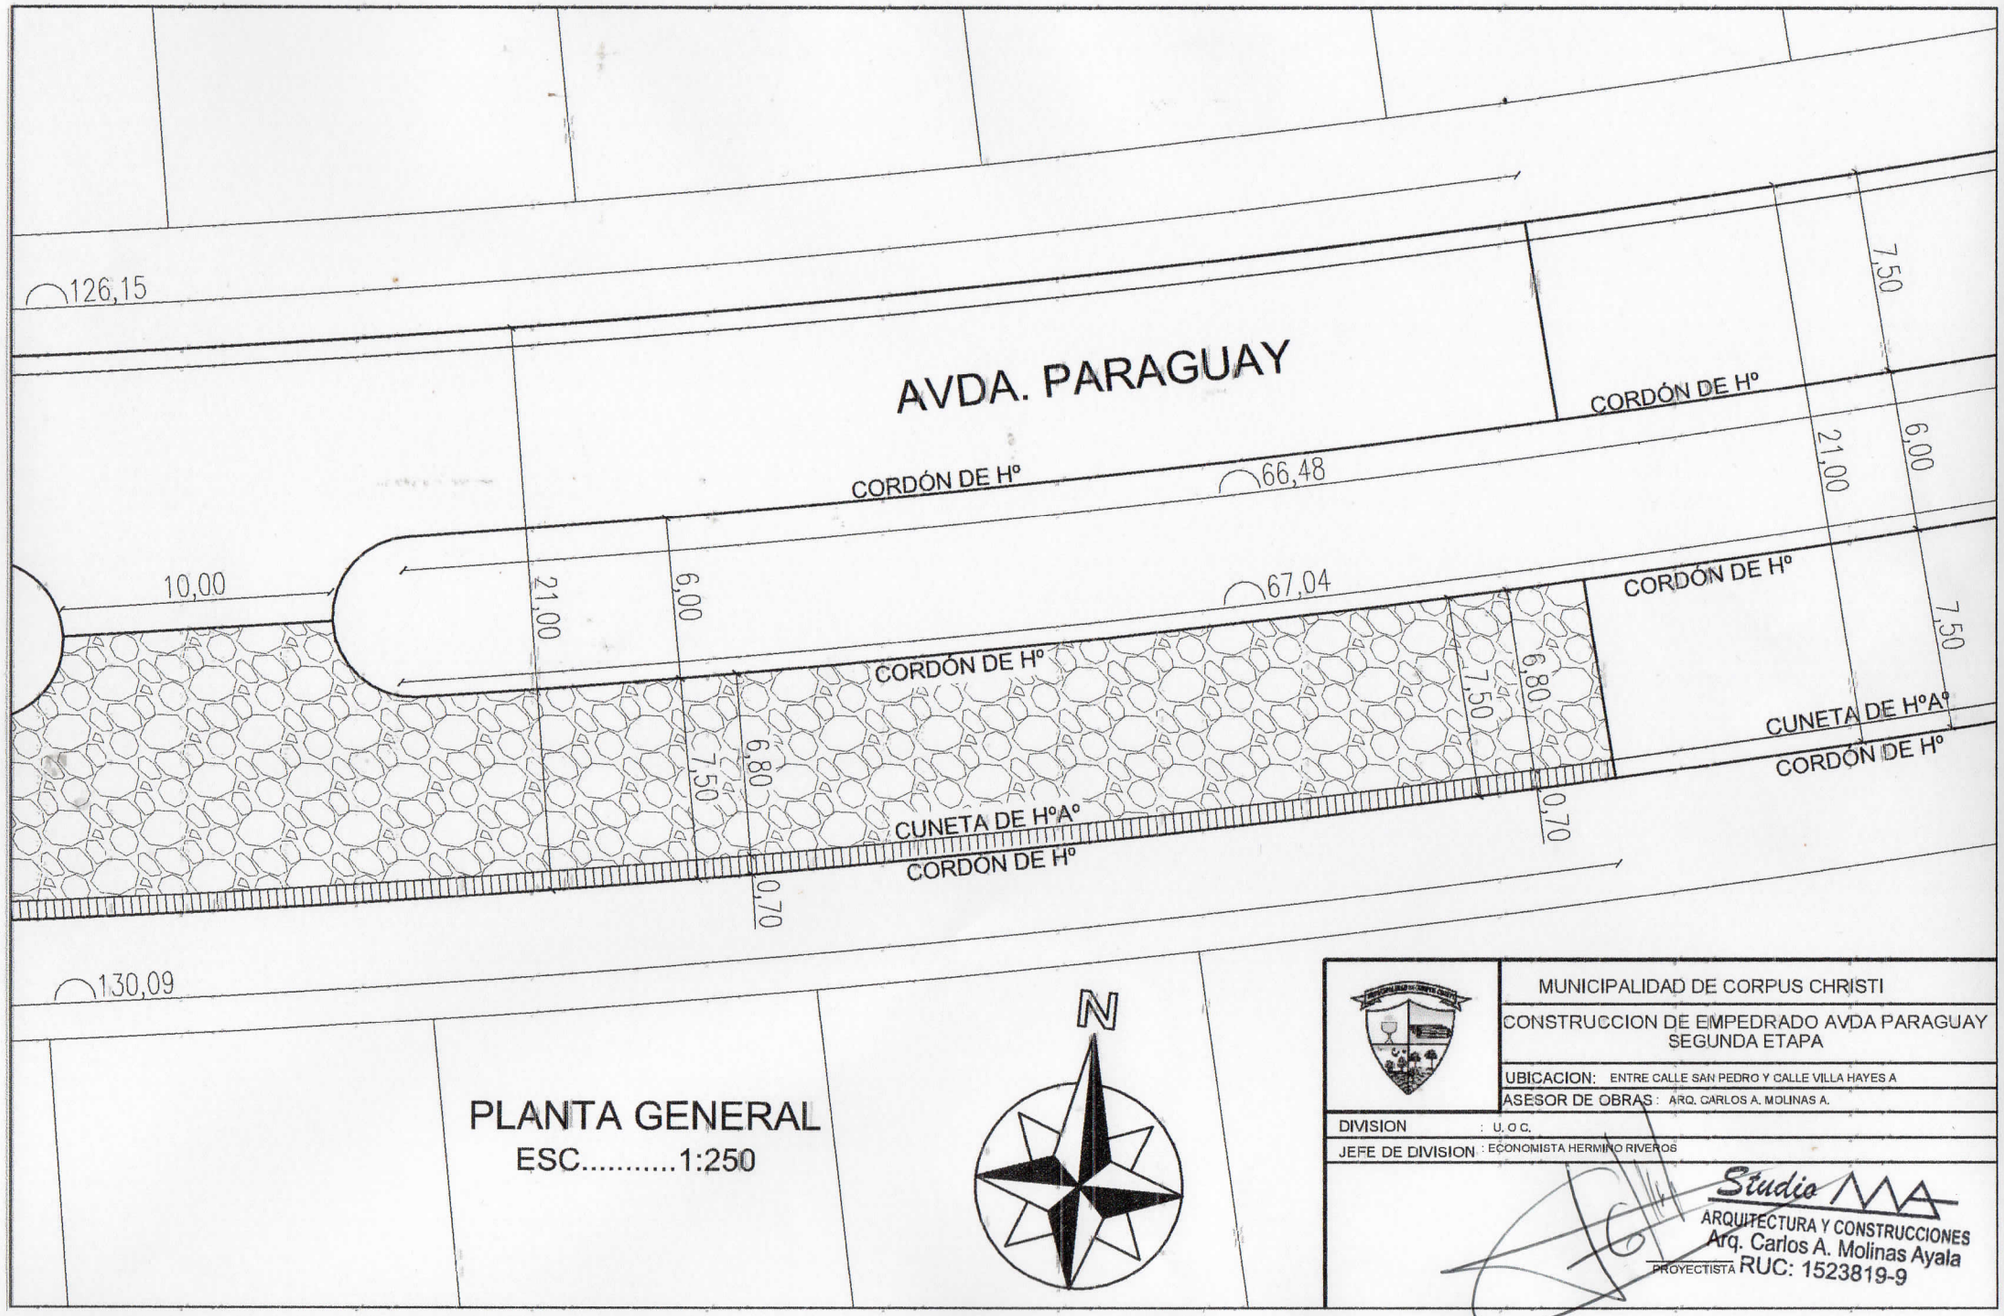


PLANTA GENERAL

ESC.....1:250

MUNICIPALIDAD DE CORPUS CHRISTI

CONSTRUCCION DE EMPEDRADO AVDA PARAGUAY SEGUNDA ETAPA

UBICACION: ENTRE CALLE SAN PEDRO Y CALLE VILLA HAYES A

ASESOR DE OBRAS : ARQ. CARLOS A. MOLINAS A.

DIVISION : U. O C.

JEFE DE DIVISION : ECONOMISTA HERMINO RIVEROS

Studio MA

ARQUITECTURA Y CONSTRUCCIONES

Arq. Carlos A. Molinas Ayala

PROYECTISTA RUC: 1523819-9

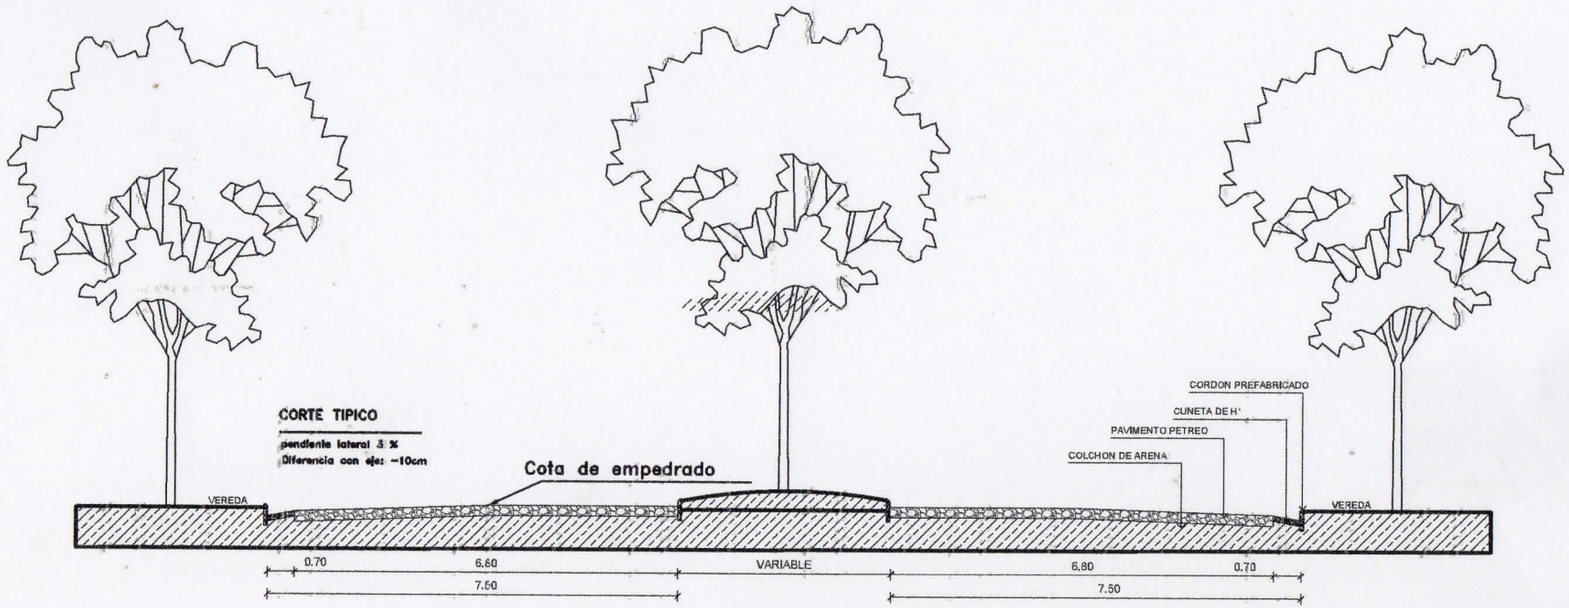


# CORTE TRANSVERSAL

MUNICIPALIDAD DE CORPUS CHRISTI

CONSTRUCCION DE EMPEDRADO AVDA PARAGUAY
SEGUNDA ETAPA

UBICACION: ENTRE CALLE SAN PEDRO Y CALLE VILLA HAYES A

ASESOR DE OBRAS : ARQ. CARLOS A. MOLINAS A.

DIVISION : U. O C.

JEFE DE DIVISION : ECONOMISTA HERMINO RIVEROS

Studio MA
ARQUITECTURA Y CONSTRUCCIONES
Arq. Carlos A. Molinas Ayala
RUC: 1523819-9

PROYECTISTA

# Cuneta de Ho. FCK=18 MPA

Vol=0,05 m3/ml

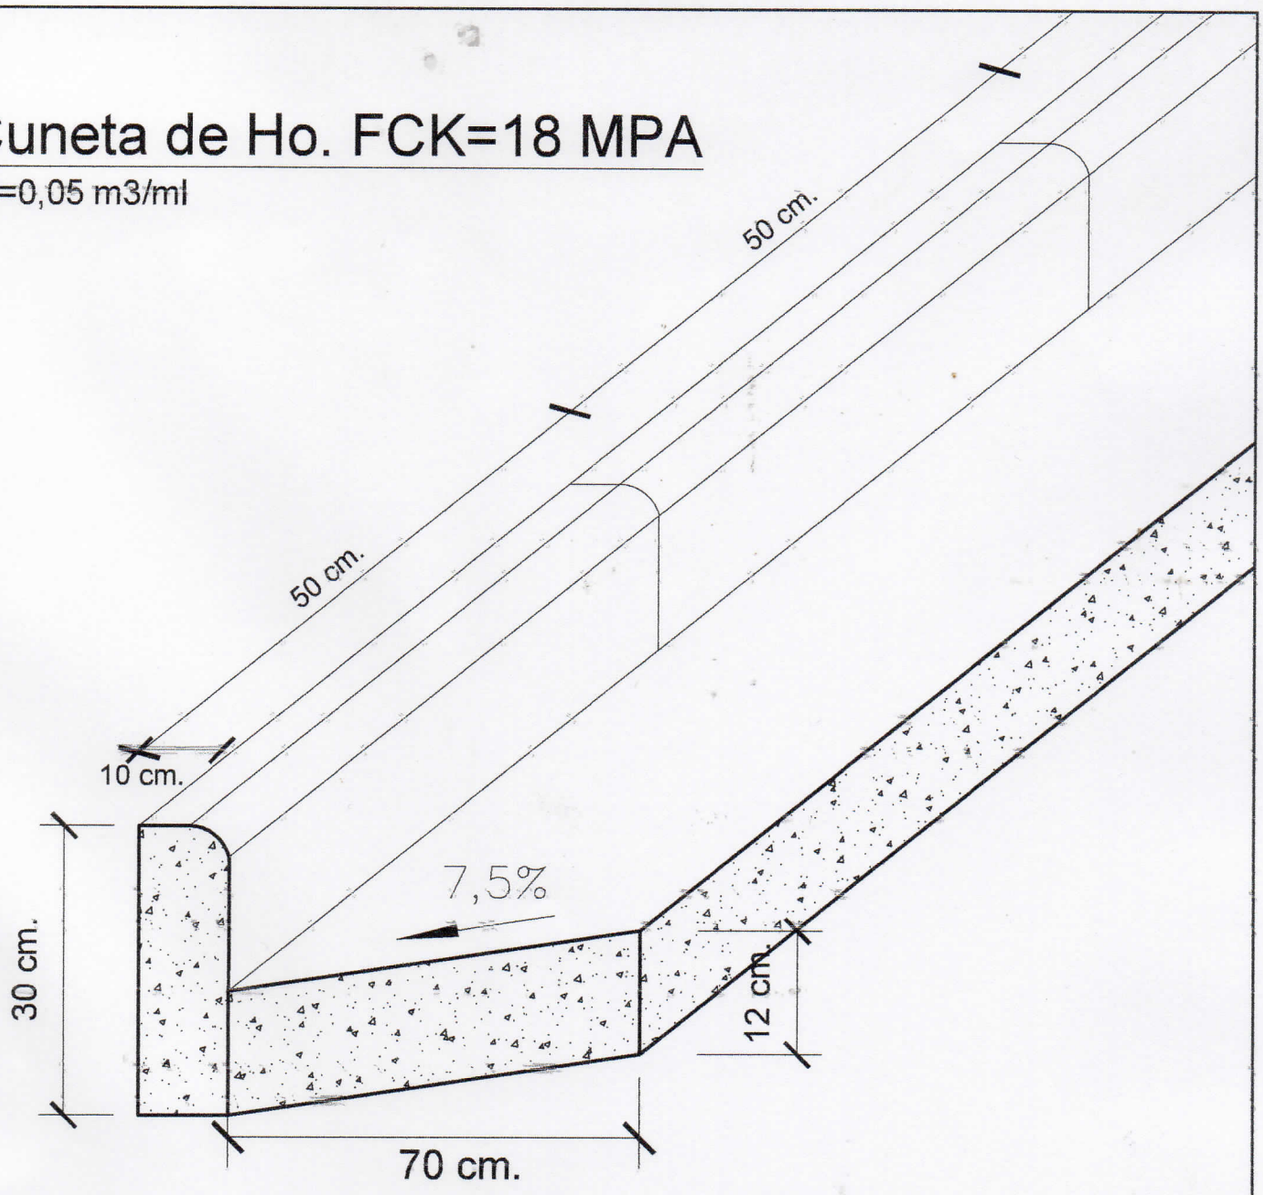


## DETALLE DE CUNETA Y CORDON

## Esc.: .....1:10

| | |
|---|---|
| | MUNICIPALIDAD DE CORPUS CHRISTI |
| | CONSTRUCCION DE EMPEDRADO AVDA PARAGUAY SEGUNDA ETAPA |
| | UBICACION: ENTRE CALLE SAN PEDRO Y CALLE VILLA HAYES A |
| | ASESOR DE OBRAS : ARQ. CARLOS A. MOLINAS A. |
| DIVISION | : U. O C. |
| JEFE DE DIVISION | : ECONOMISTA HERMINO RIVEROS |

PROYECTISTA

Studio MA
ARQUITECTURA Y CONSTRUCCIONES
Arq. Carlos A. Molinas Ayala
RUC: 1523819-9