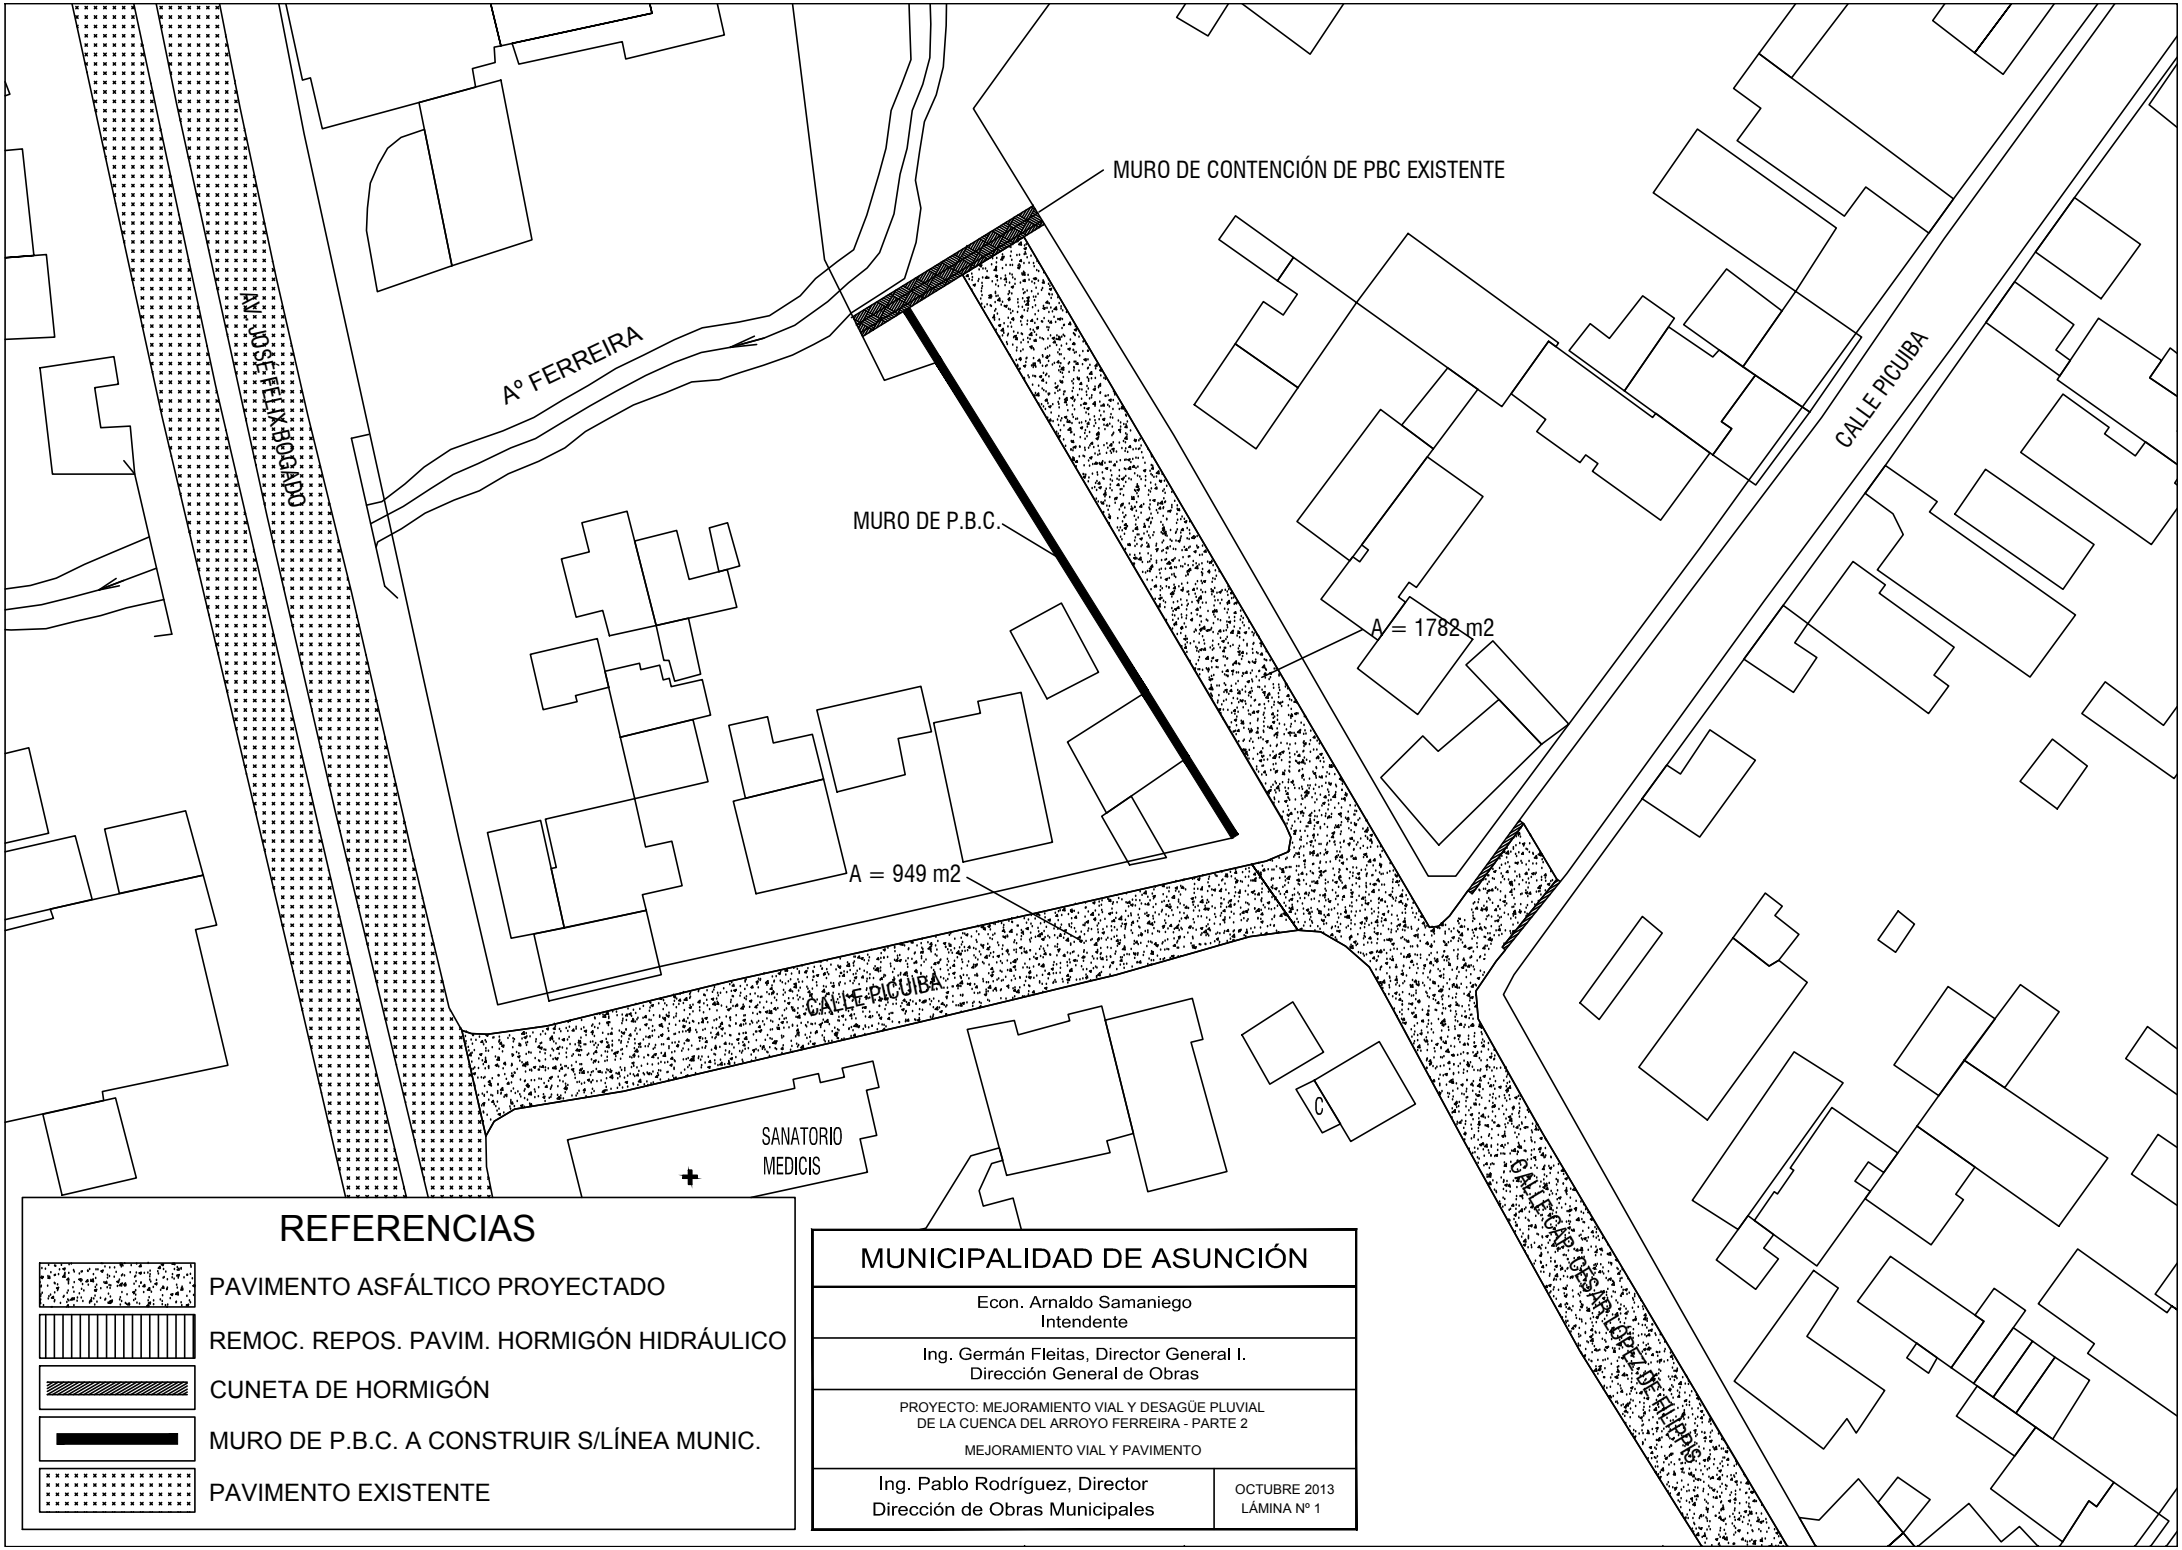
MURO DE CONTENCIÓN DE PBC EXISTENTE
Aº FERREIRA
AV. JOSÉ FÉLIX BOGADO
MURO DE P.B.C.
A = 1782 m2
A = 949 m2
CALLE PICUIBA
CALLE PICUIBA
SANATORIO
MEDICIS
C
CALLE CAP. OSSAR LÓPEZ DE FILIPPIS
REFERENCIAS
PAVIMENTO ASFÁLTICO PROYECTADO
REMOC. REPOS. PAVIM. HORMIGÓN HIDRÁULICO
CUNETA DE HORMIGÓN
MURO DE P.B.C. A CONSTRUIR S/LÍNEA MUNIC.
PAVIMENTO EXISTENTE
MUNICIPALIDAD DE ASUNCIÓN
Econ. Arnaldo Samaniego
Intendente
Ing. Germán Fleitas, Director General I.
Dirección General de Obras
PROYECTO: MEJORAMIENTO VIAL Y DESAGÜE PLUVIAL
DE LA CUENCA DEL ARROYO FERREIRA - PARTE 2
MEJORAMIENTO VIAL Y PAVIMENTO
Ing. Pablo Rodríguez, Director
Dirección de Obras Municipales
OCTUBRE 2013
LÁMINA Nº 1