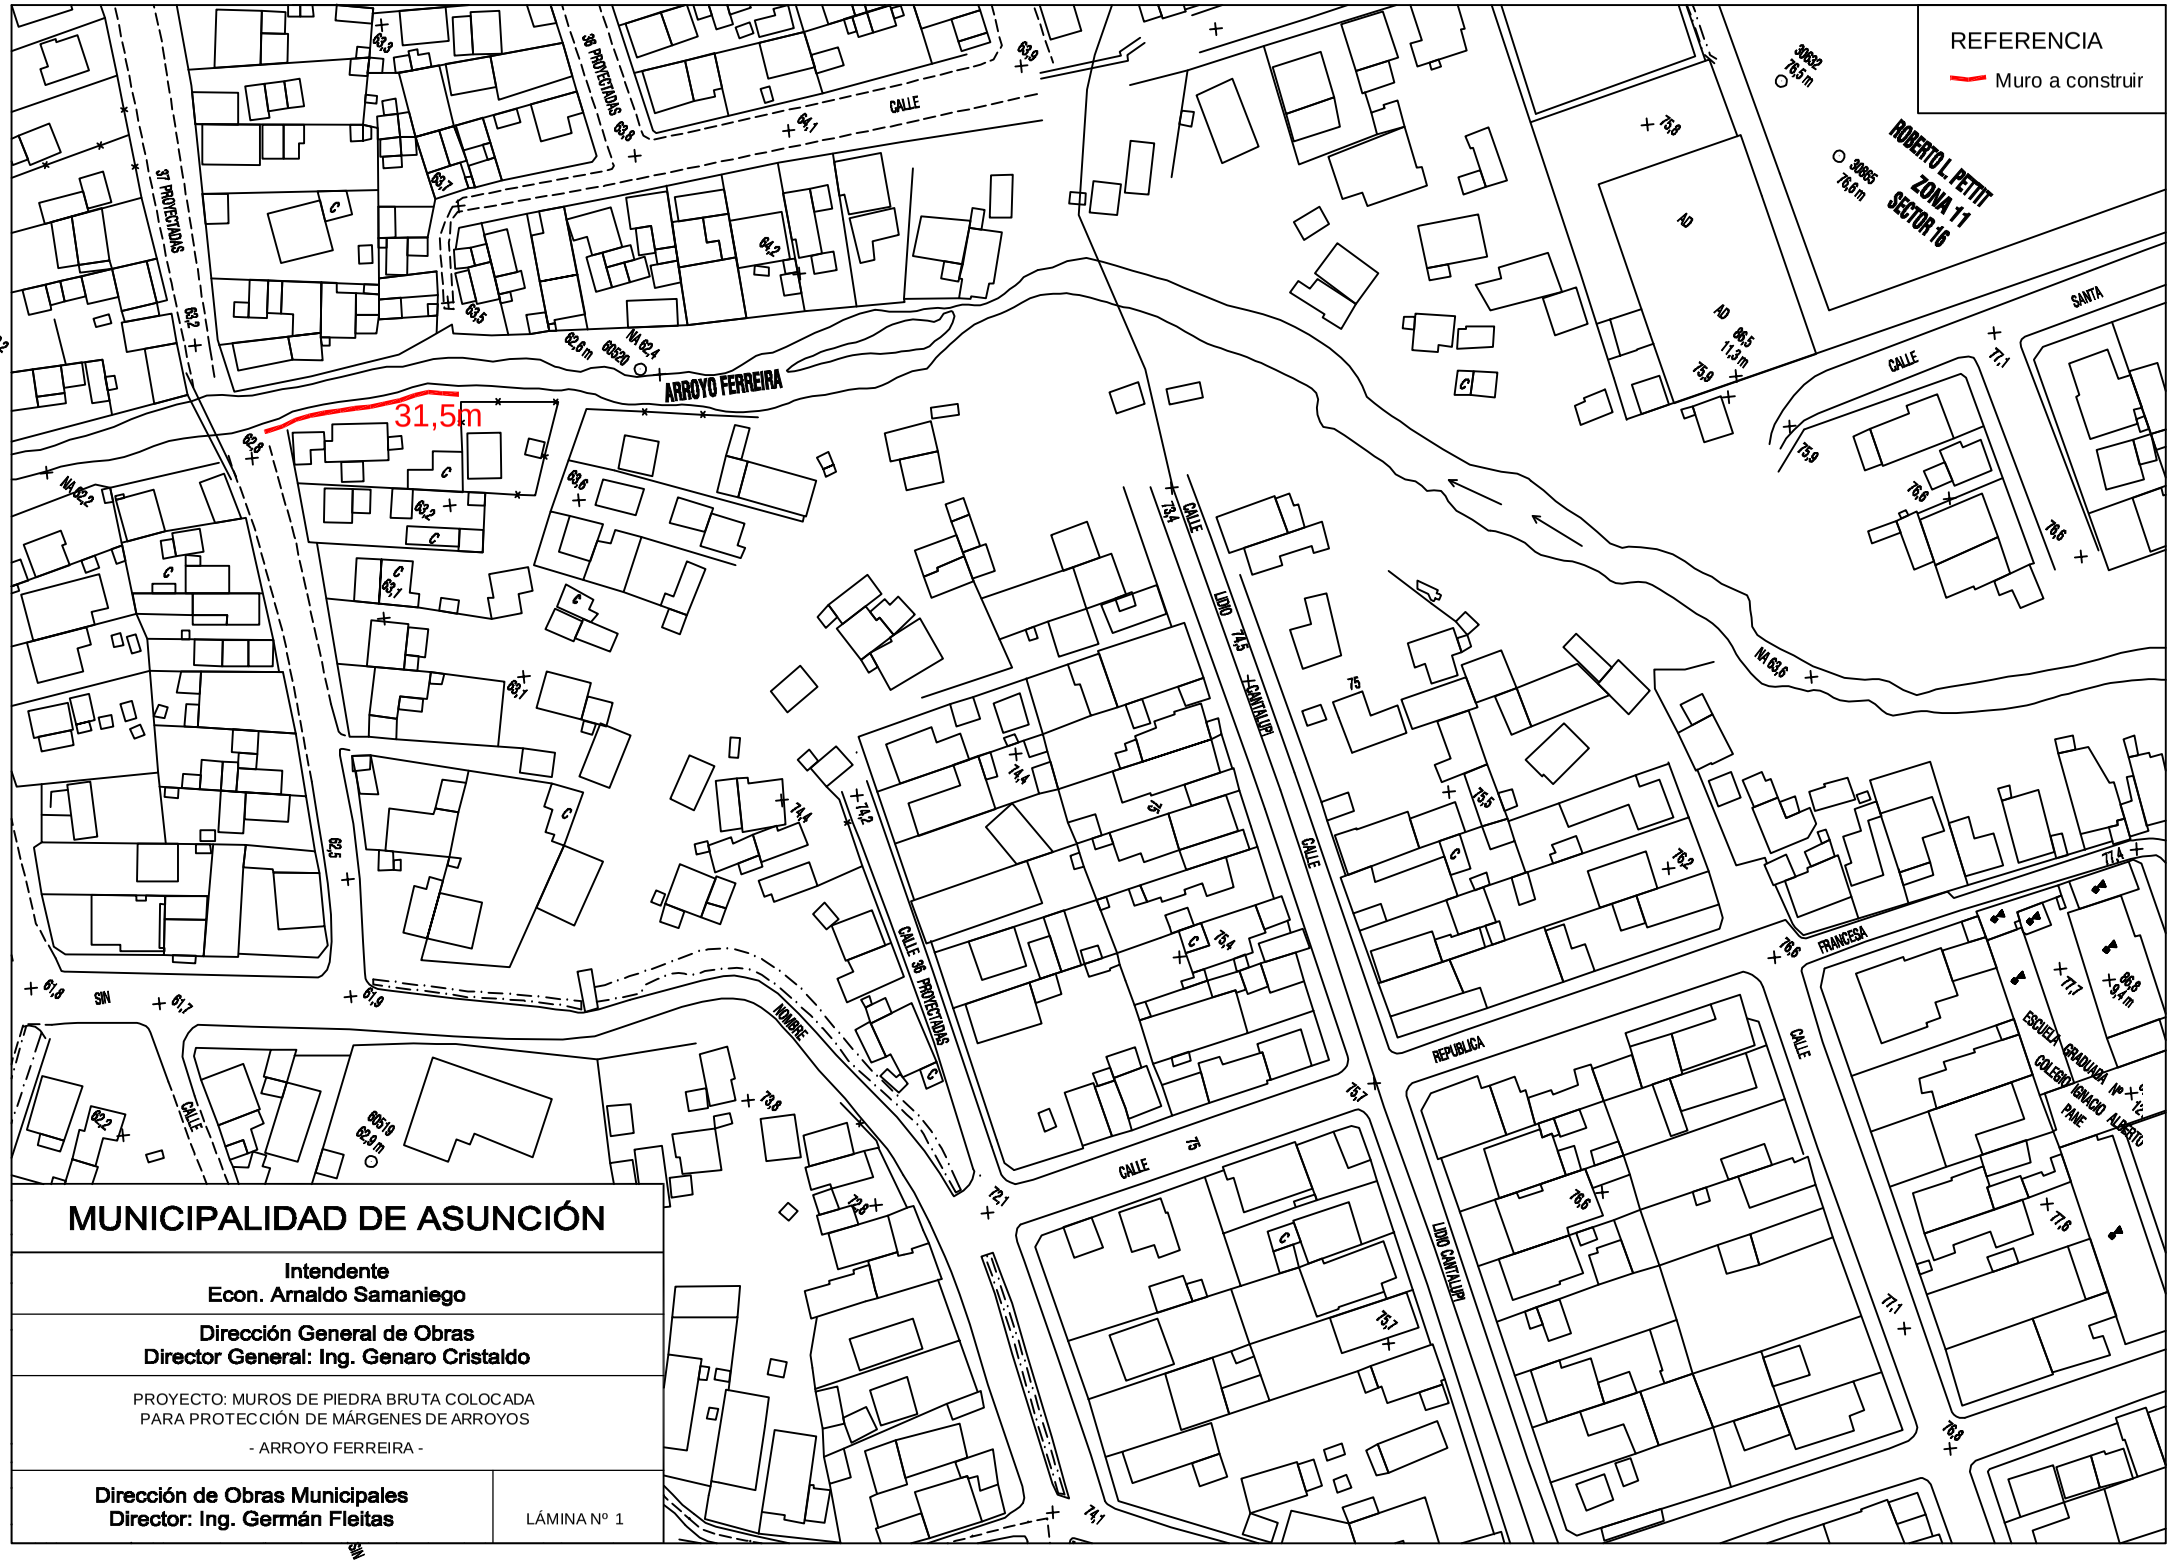

MUNICIPALIDAD DE ASUNCIÓN

Intendente
Econ. Arnaldo Samaniego

Dirección General de Obras
Director General: Ing. Genaro Cristaldo

PROYECTO: MUROS DE PIEDRA BRUTA COLOCADA
PARA PROTECCIÓN DE MÁRGENES DE ARROYOS

- ARROYO FERREIRA -

Dirección de Obras Municipales
Director: Ing. Germán Fleitas

LÁMINA Nº 1

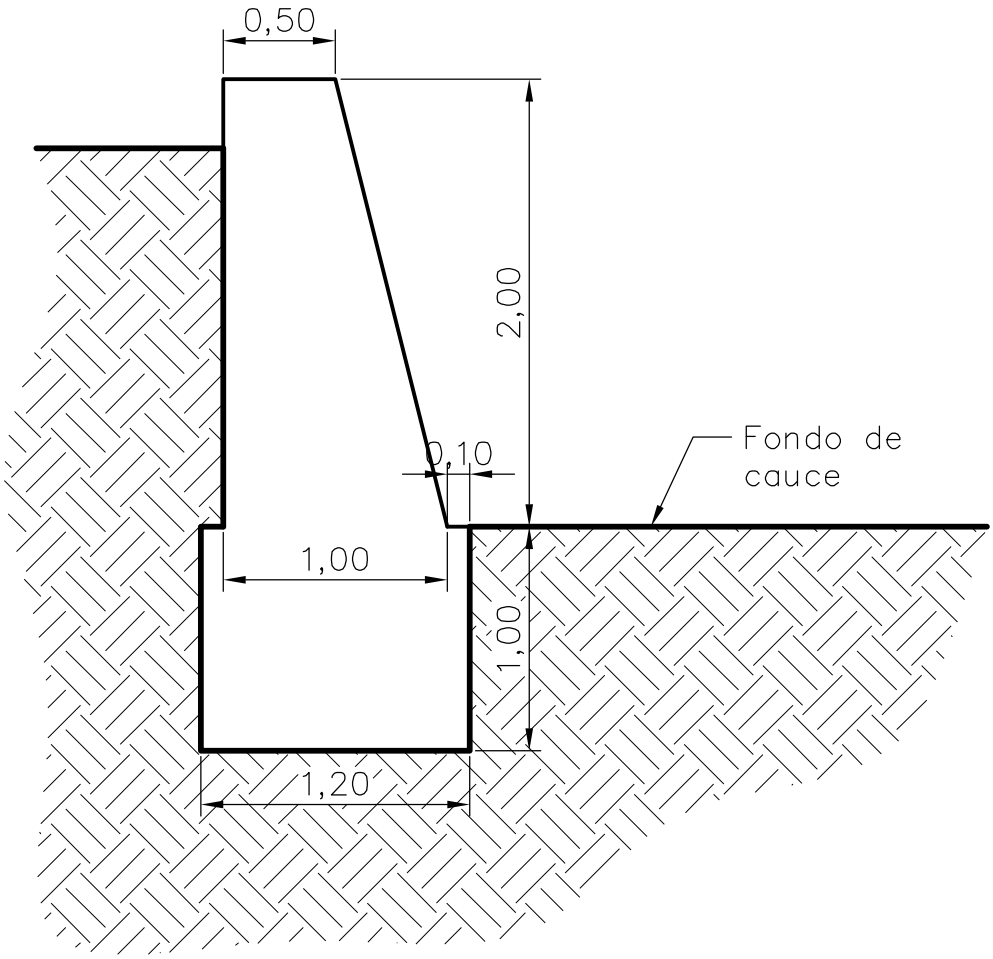

SECCIÓN TIPO

Obra: Muro de contención
Ubicación: Aº Ferreira e/36 y 37 Proyectadas
Longitud aprox.: 31,5 ml

MUNICIPALIDAD DE ASUNCIÓN	
Intendente **Econ. Arnaldo Samaniego**	
Dirección General de Obras **Director General: Ing. Genaro Cristaldo**	
PROYECTO: MUROS DE PIEDRA BRUTA COLOCADA PARA PROTECCIÓN DE MÁRGENES DE ARROYOS - ARROYO FERREIRA -	
Dirección de Obras Municipales **Director: Ing. Germán Fleitas**	LÁMINA Nº 2

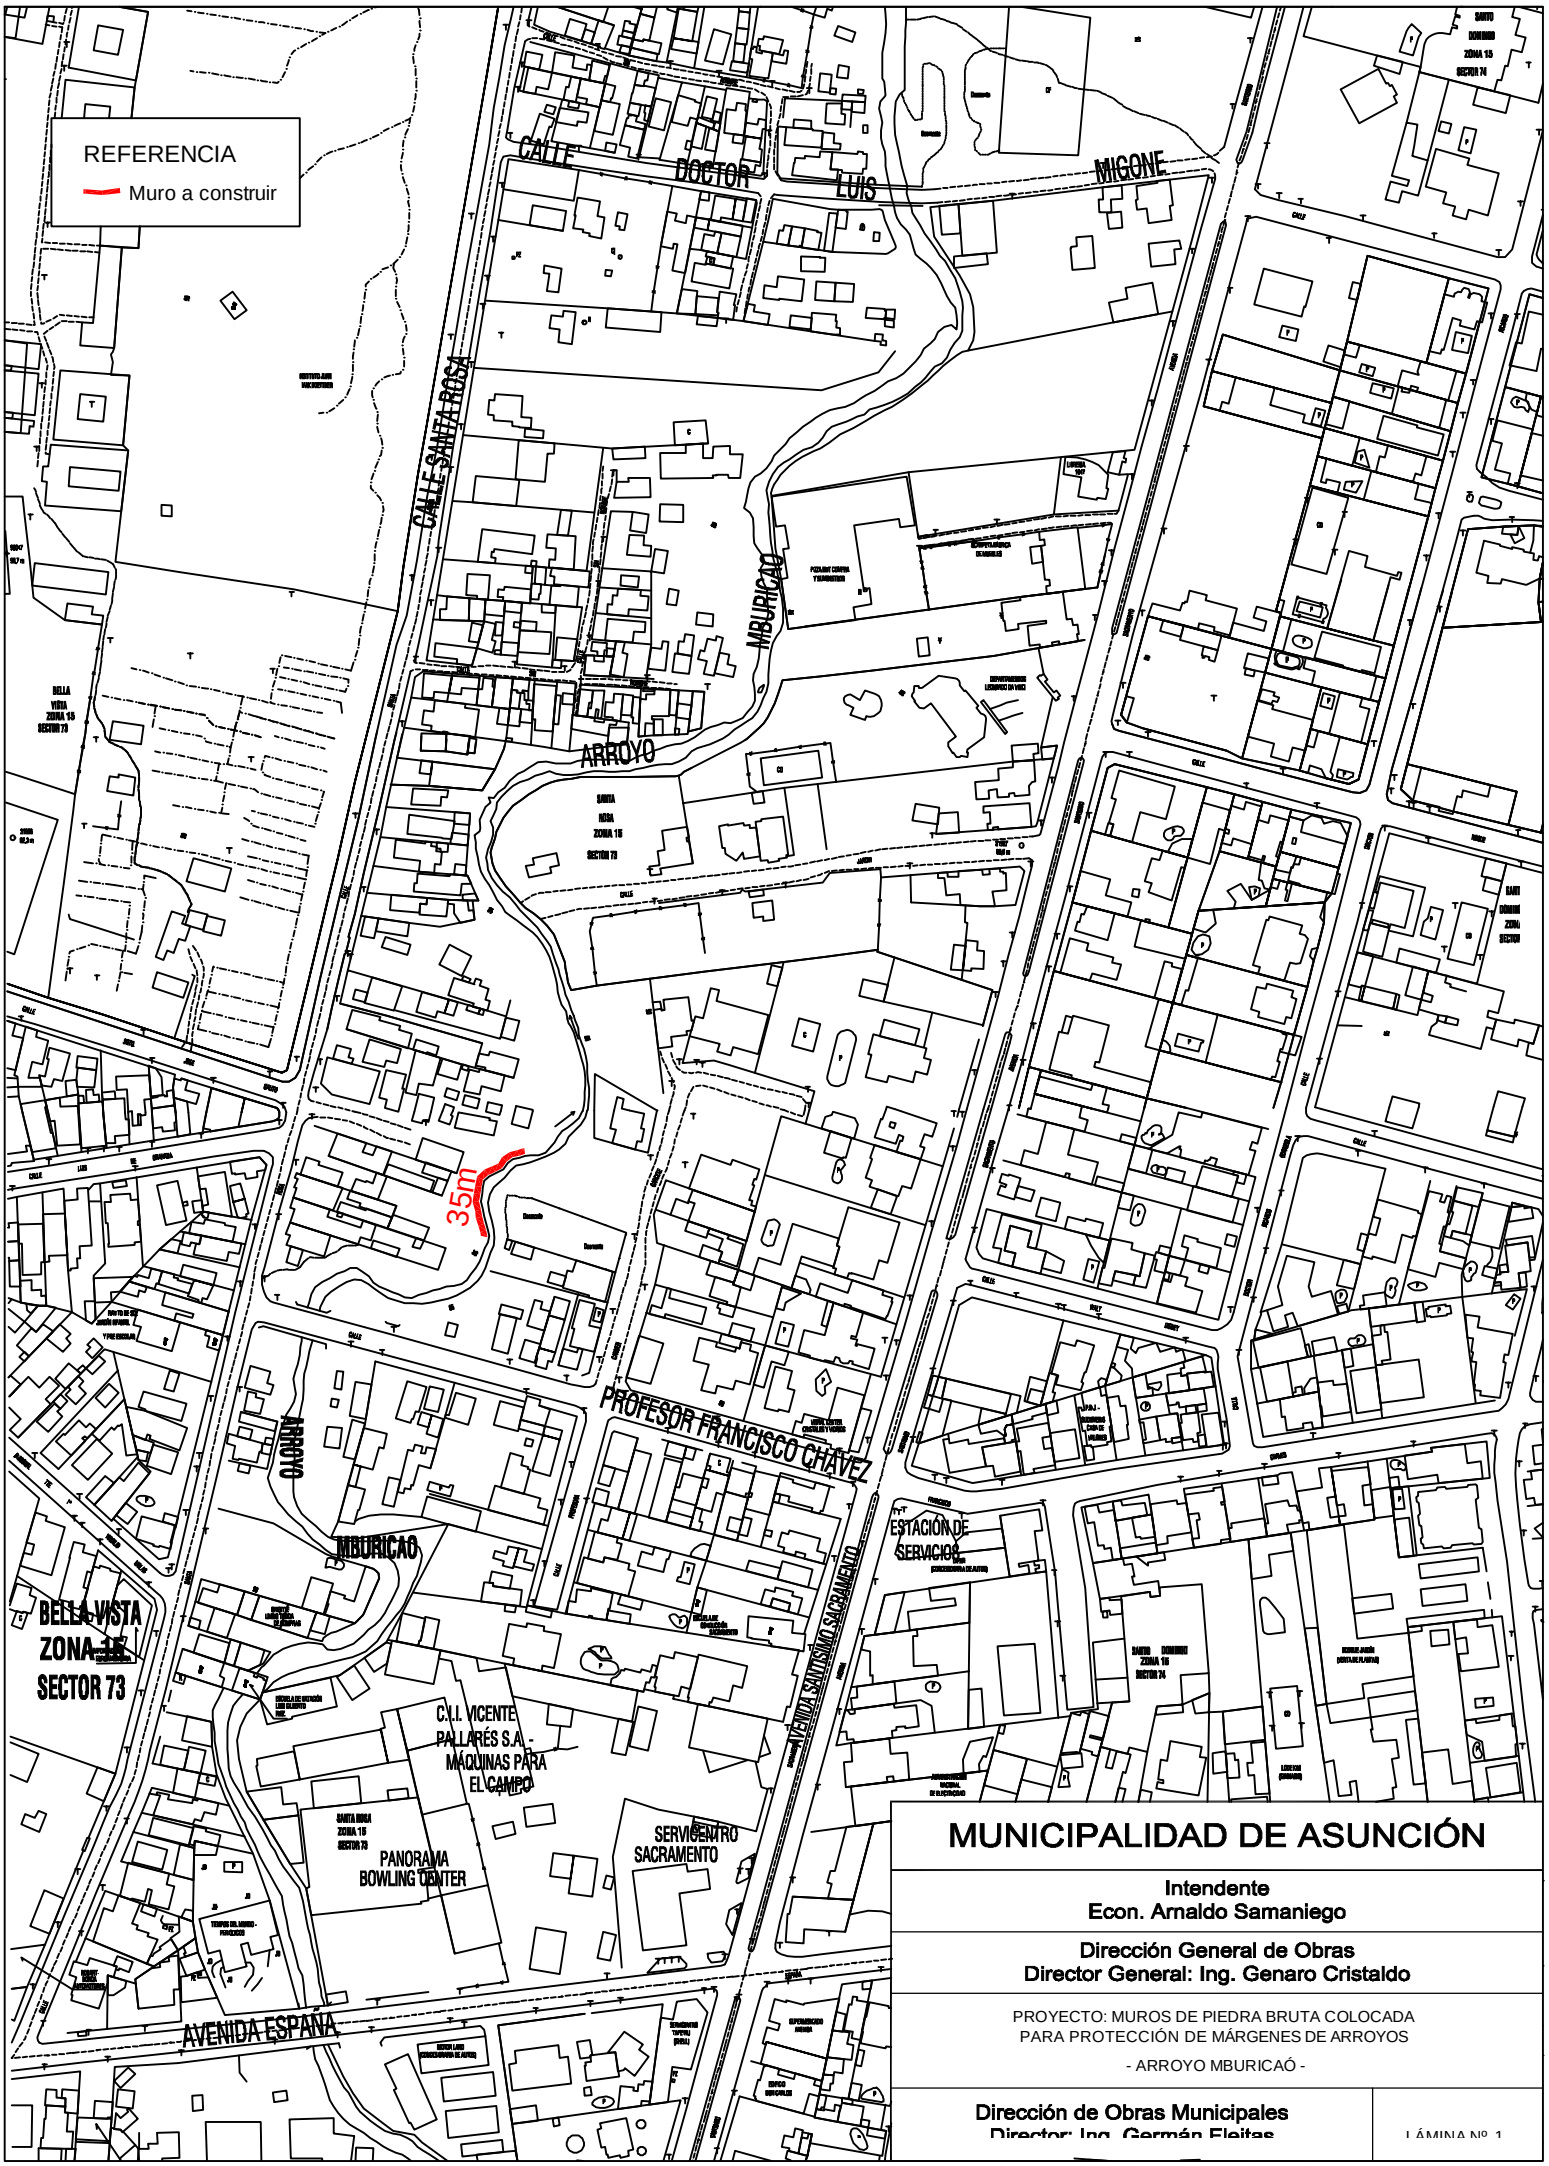

MUNICIPALIDAD DE ASUNCIÓN

Intendente
Econ. Arnaldo Samaniego

Dirección General de Obras
Director General: Ing. Genaro Cristaldo

PROYECTO: MUROS DE PIEDRA BRUTA COLOCADA PARA PROTECCIÓN DE MÁRGENES DE ARROYOS

- ARROYO MBURICAÓ -

Dirección de Obras Municipales
Director: Ing. Germán Fleitas

LÁMINA Nº 1

MUNICIPALIDAD DE ASUNCIÓN

Intendente
Econ. Arnaldo Samaniego

Dirección General de Obras
Director General: Ing. Genaro Cristaldo

PROYECTO: MUROS DE PIEDRA BRUTA COLOCADA
PARA PROTECCIÓN DE MÁRGENES DE ARROYOS

- ARROYO MBURICAÓ -

Dirección de Obras Municipales
Director: Ing. Germán Fleitas

LÁMINA Nº 2

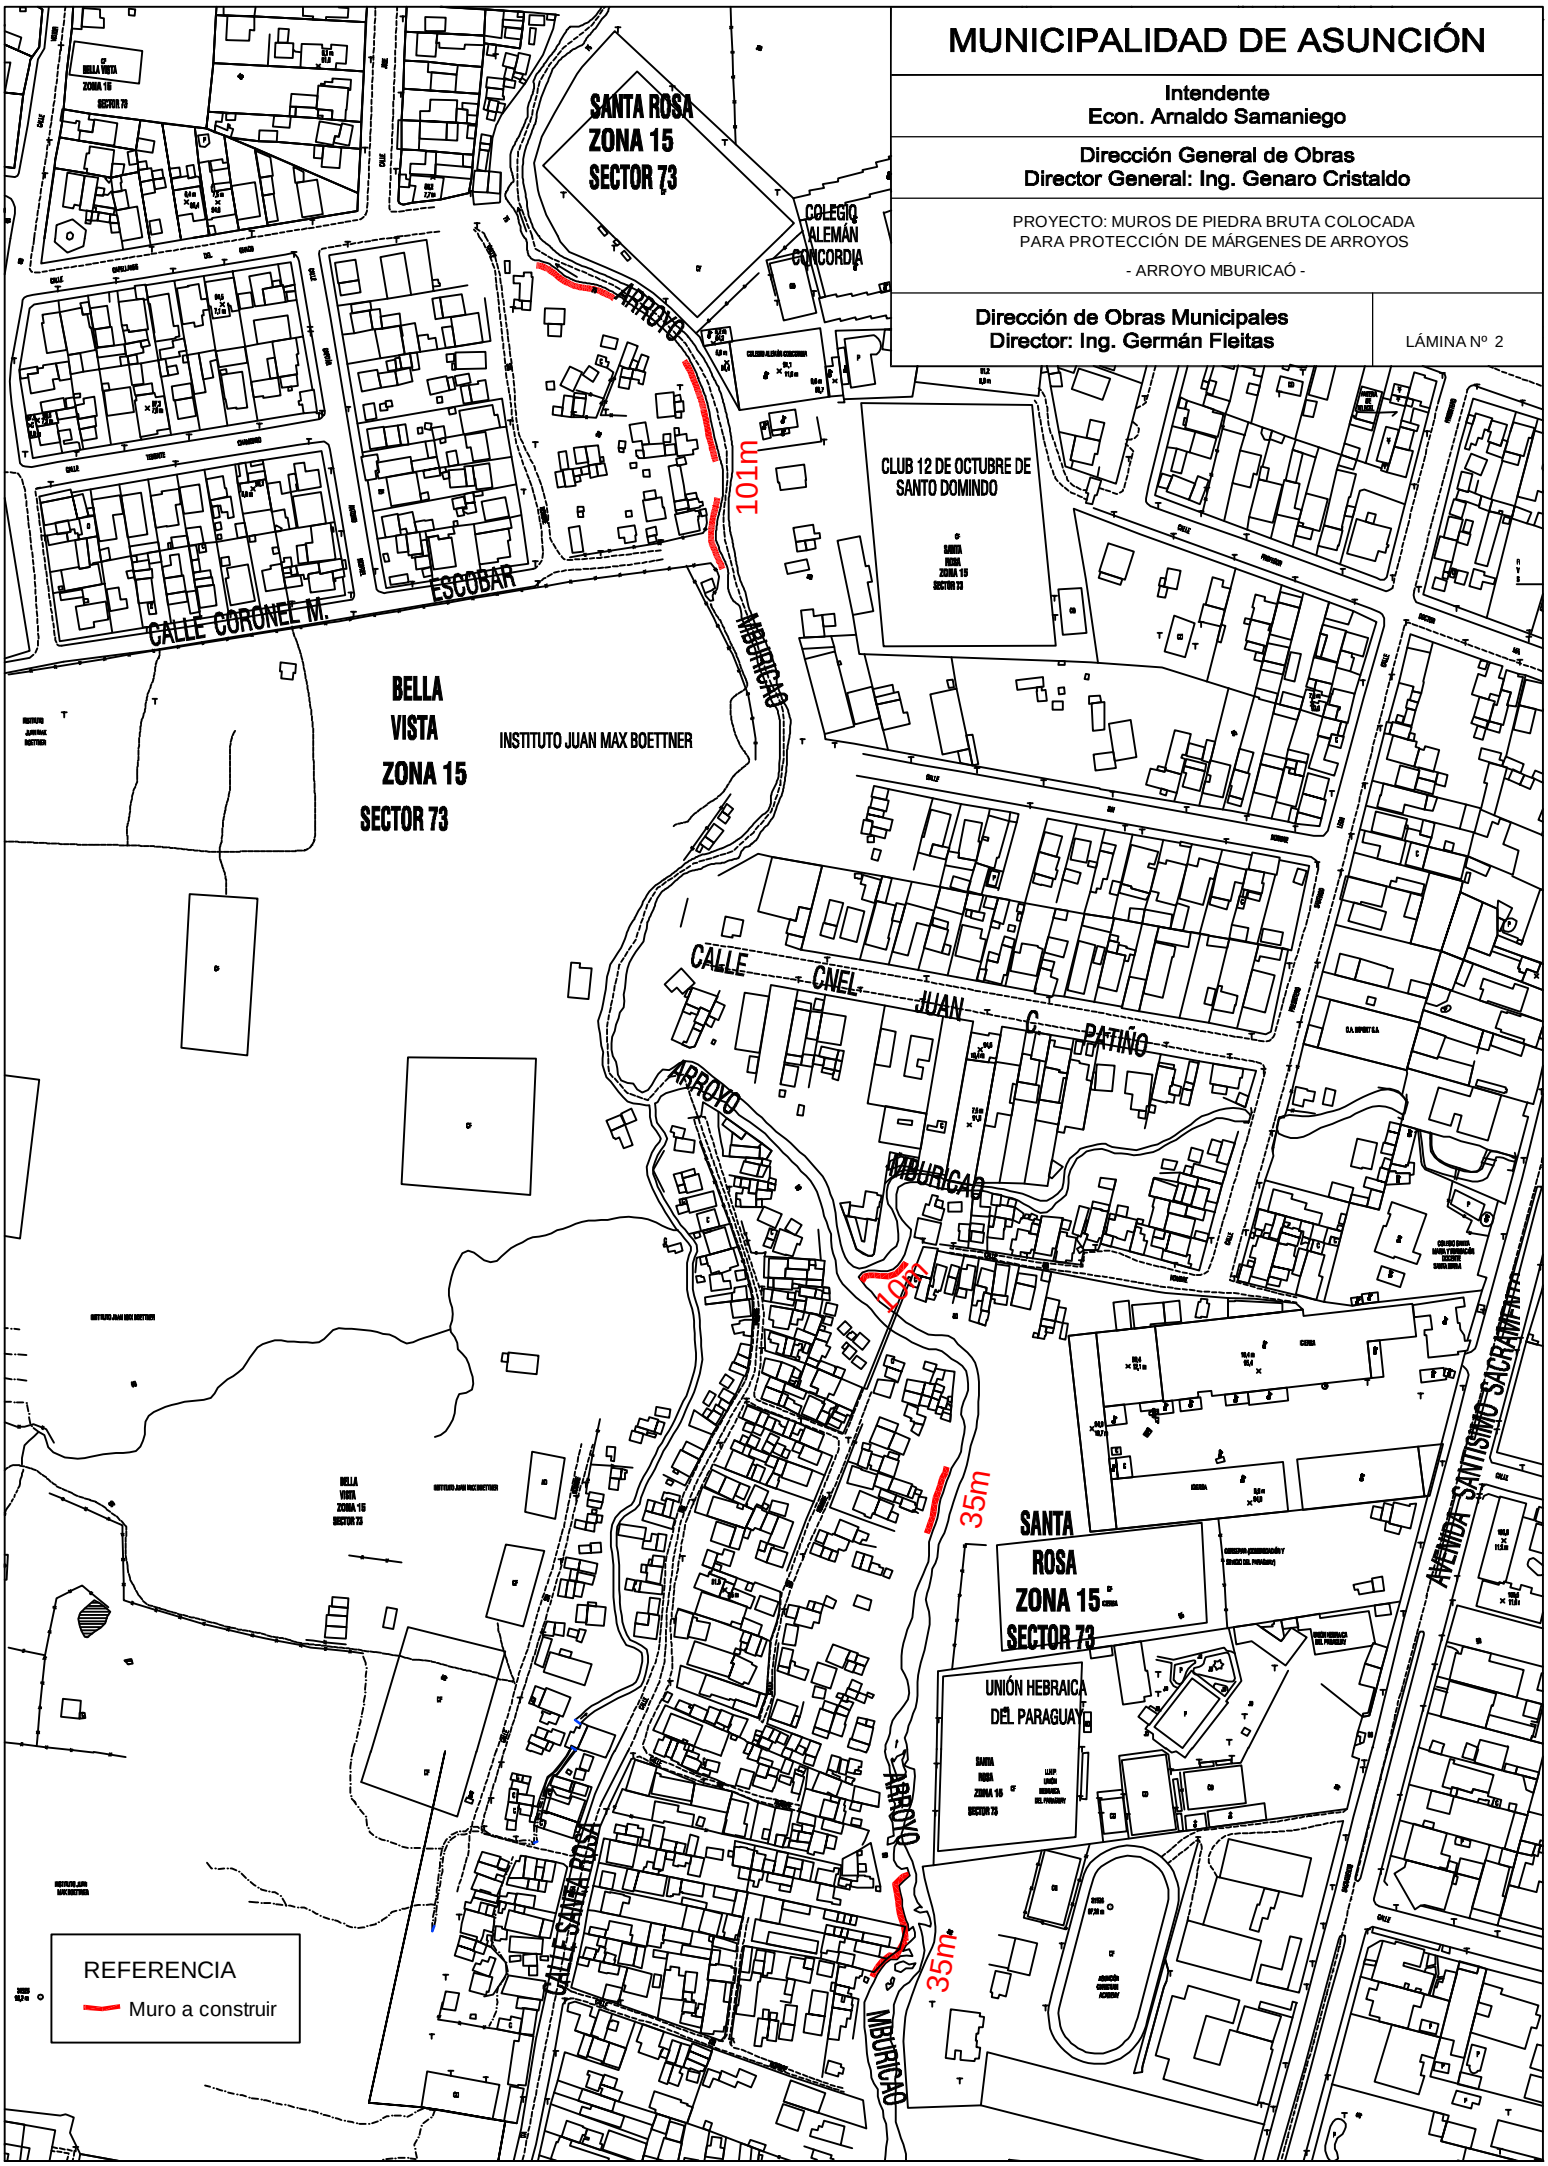

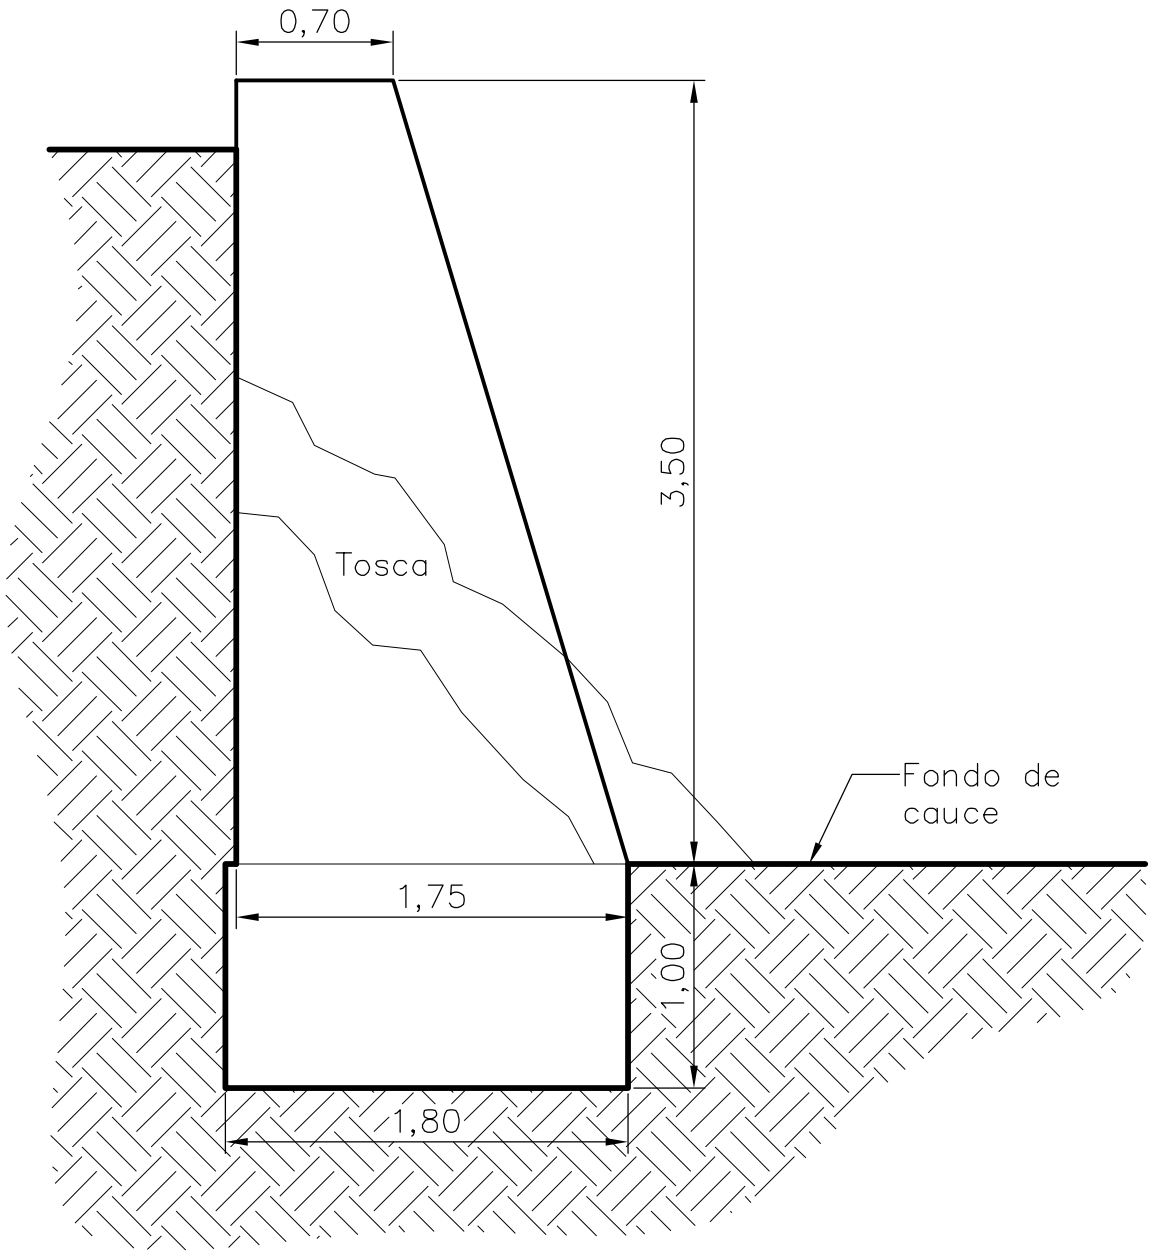

SECCIÓN TIPO

Obra: Muro de contención
Ubicación: Aº Mburicaó
Longitud aprox.: 201 ml.

MUNICIPALIDAD DE ASUNCIÓN	
Intendente **Econ. Arnaldo Samaniego**	
Dirección General de Obras **Director General: Ing. Genaro Cristaldo**	
PROYECTO: MUROS DE PIEDRA BRUTA COLOCADA PARA PROTECCIÓN DE MÁRGENES DE ARROYOS - ARROYO MBURICAÓ -	
Dirección de Obras Municipales **Director: Ing. Germán Fleitas**	LÁMINA Nº 3

MUNICIPALIDAD DE ASUNCIÓN

Intendente
Econ. Arnaldo Samaniego

Dirección General de Obras
Director General: Ing. Genaro Cristaldo

PROYECTO: MUROS DE PIEDRA BRUTA COLOCADA
PARA PROTECCIÓN DE MÁRGENES DE ARROYOS

- ARROYO ZANJA MOROTÎ -

Dirección de Obras Municipales
Director: Ing. Germán Fleitas

LÁMINA Nº 1

REFERENCIA

Muro a construir

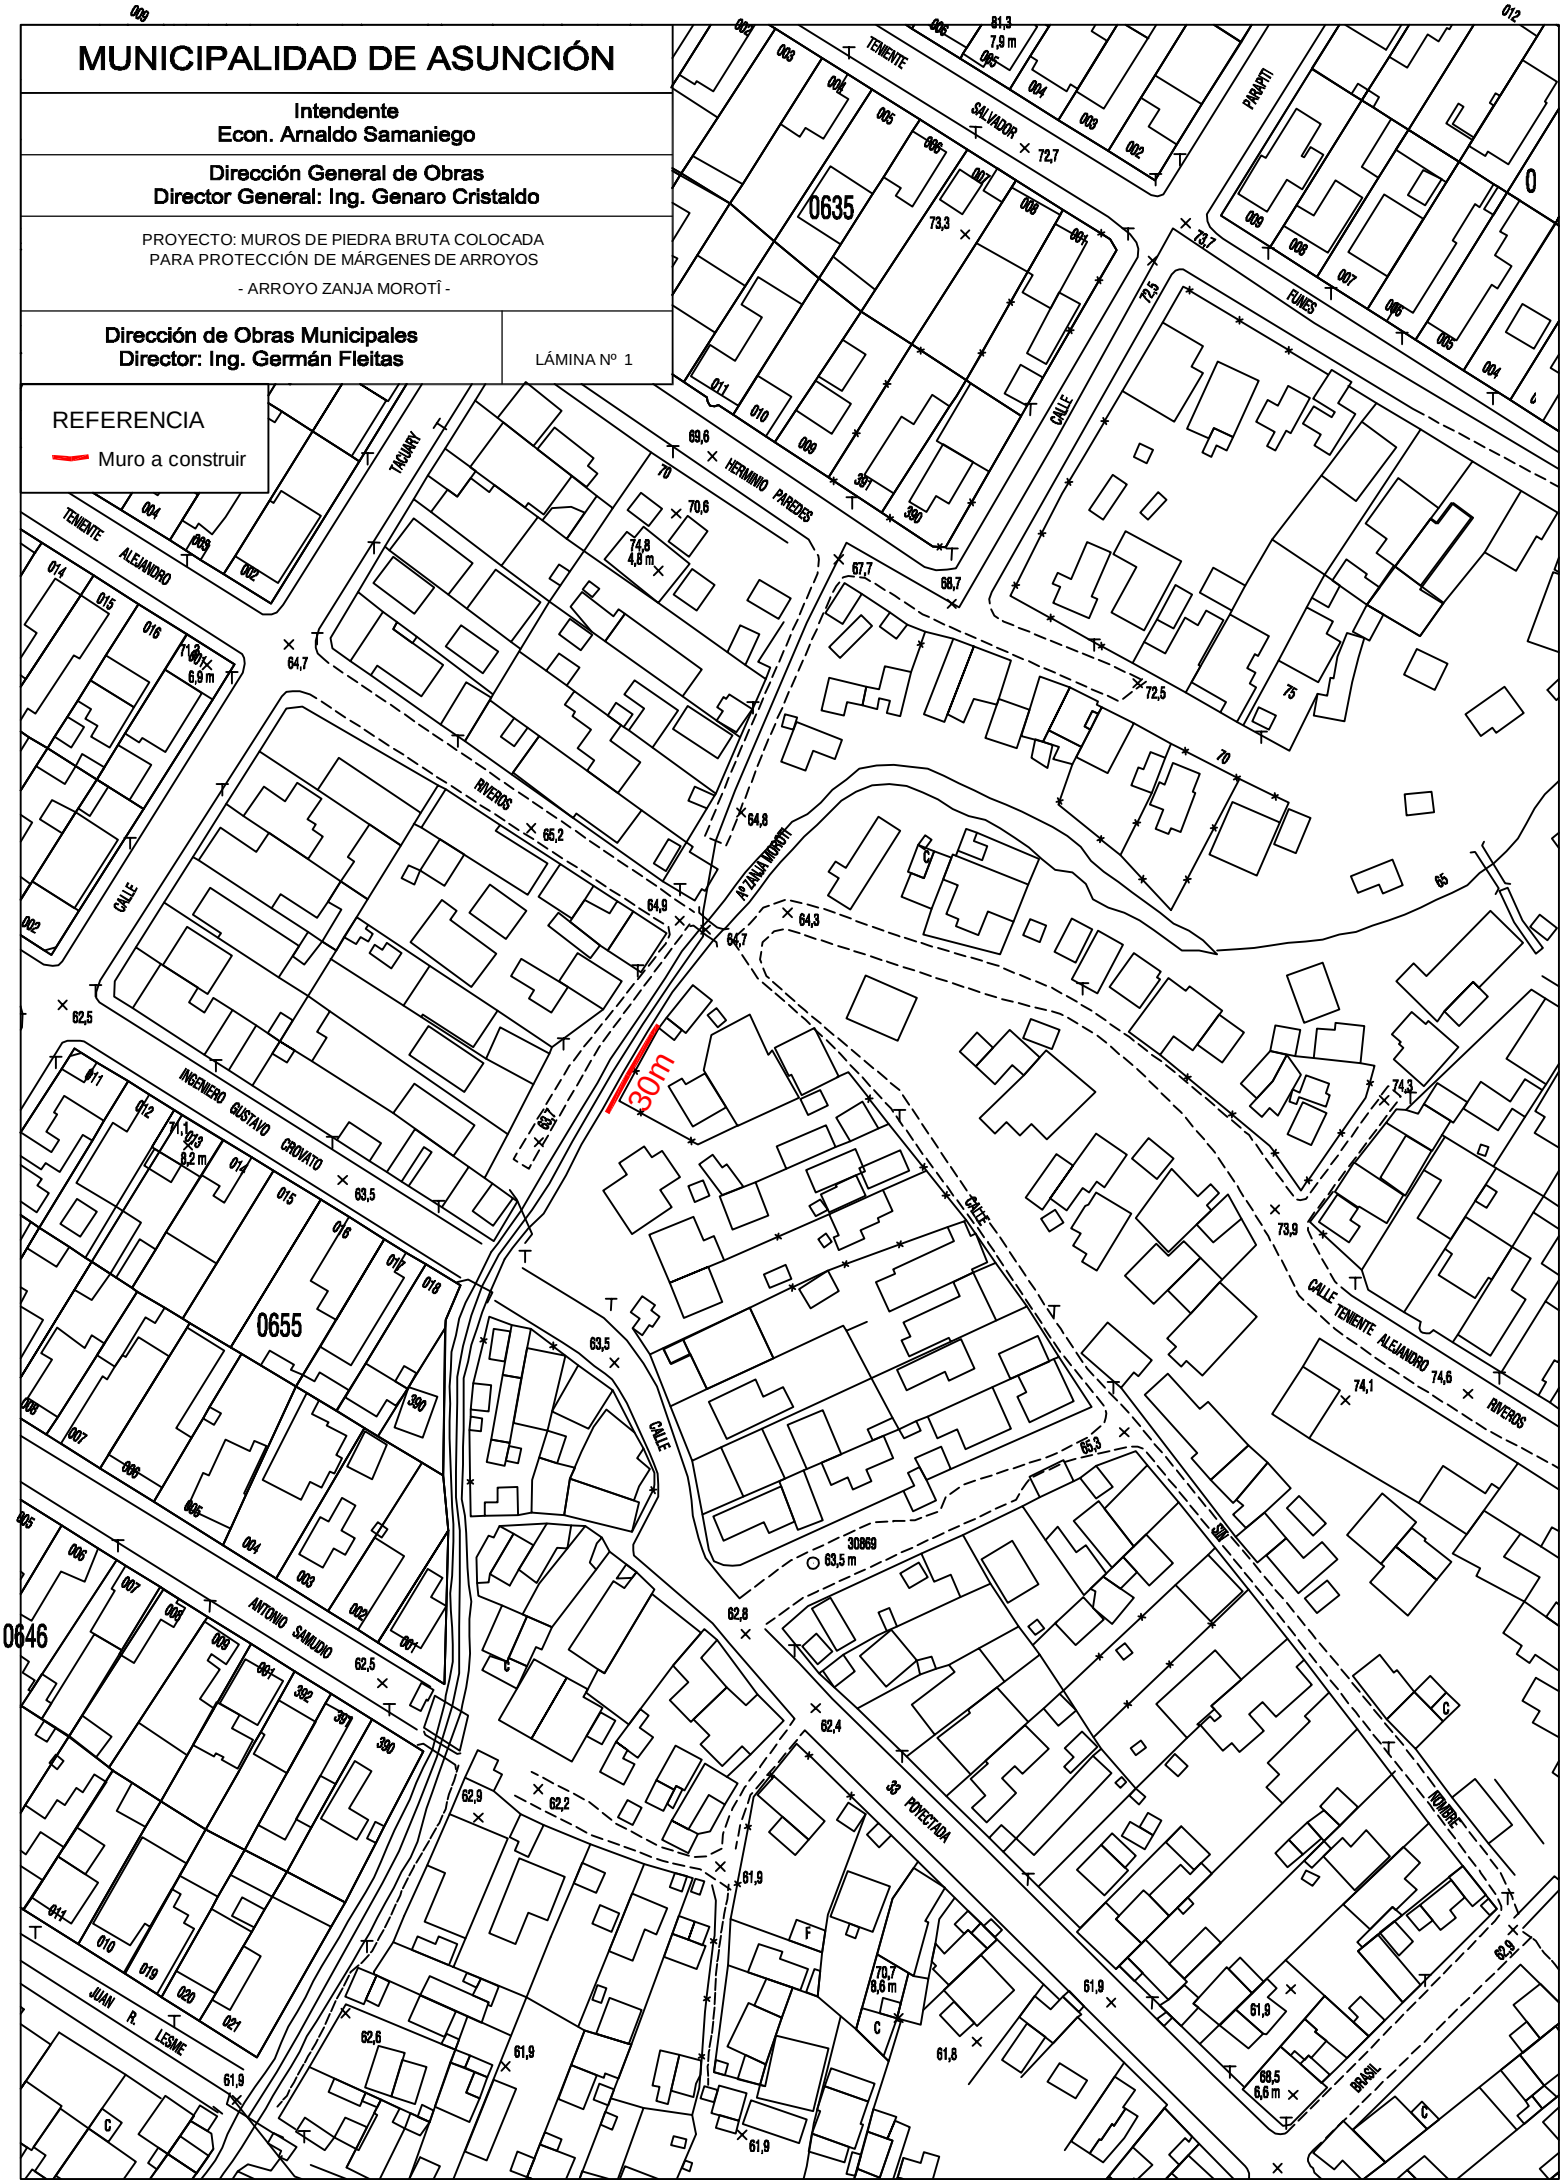

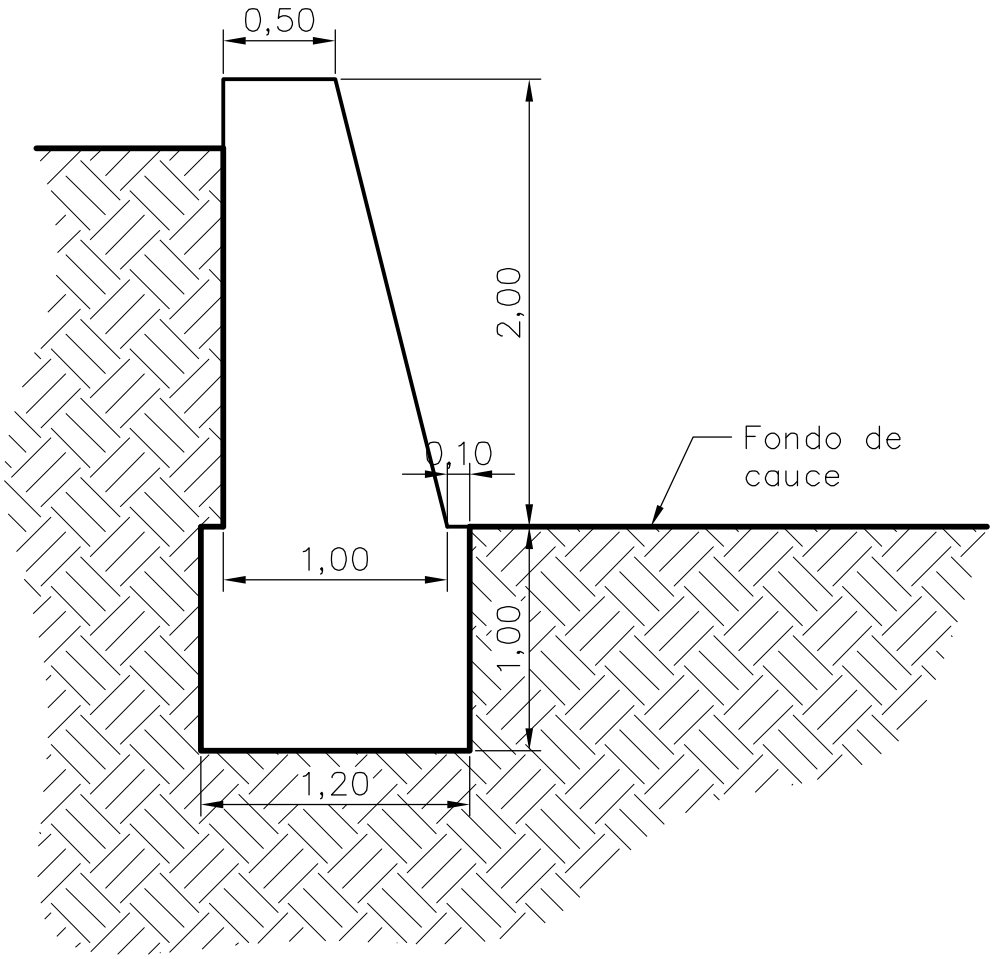

SECCIÓN TIPO

Obra: Muro de contención
Ubicación: Aº Zanja Morotí
Longitud aprox.: 30 ml

MUNICIPALIDAD DE ASUNCIÓN	
Intendente **Econ. Arnaldo Samaniego**	
Dirección General de Obras **Director General: Ing. Genaro Cristaldo**	
PROYECTO: MUROS DE PIEDRA BRUTA COLOCADA PARA PROTECCIÓN DE MÁRGENES DE ARROYOS - ARROYO ZANJA MOROTÎ -	
Dirección de Obras Municipales **Director: Ing. Germán Fleitas**	LÁMINA Nº 2

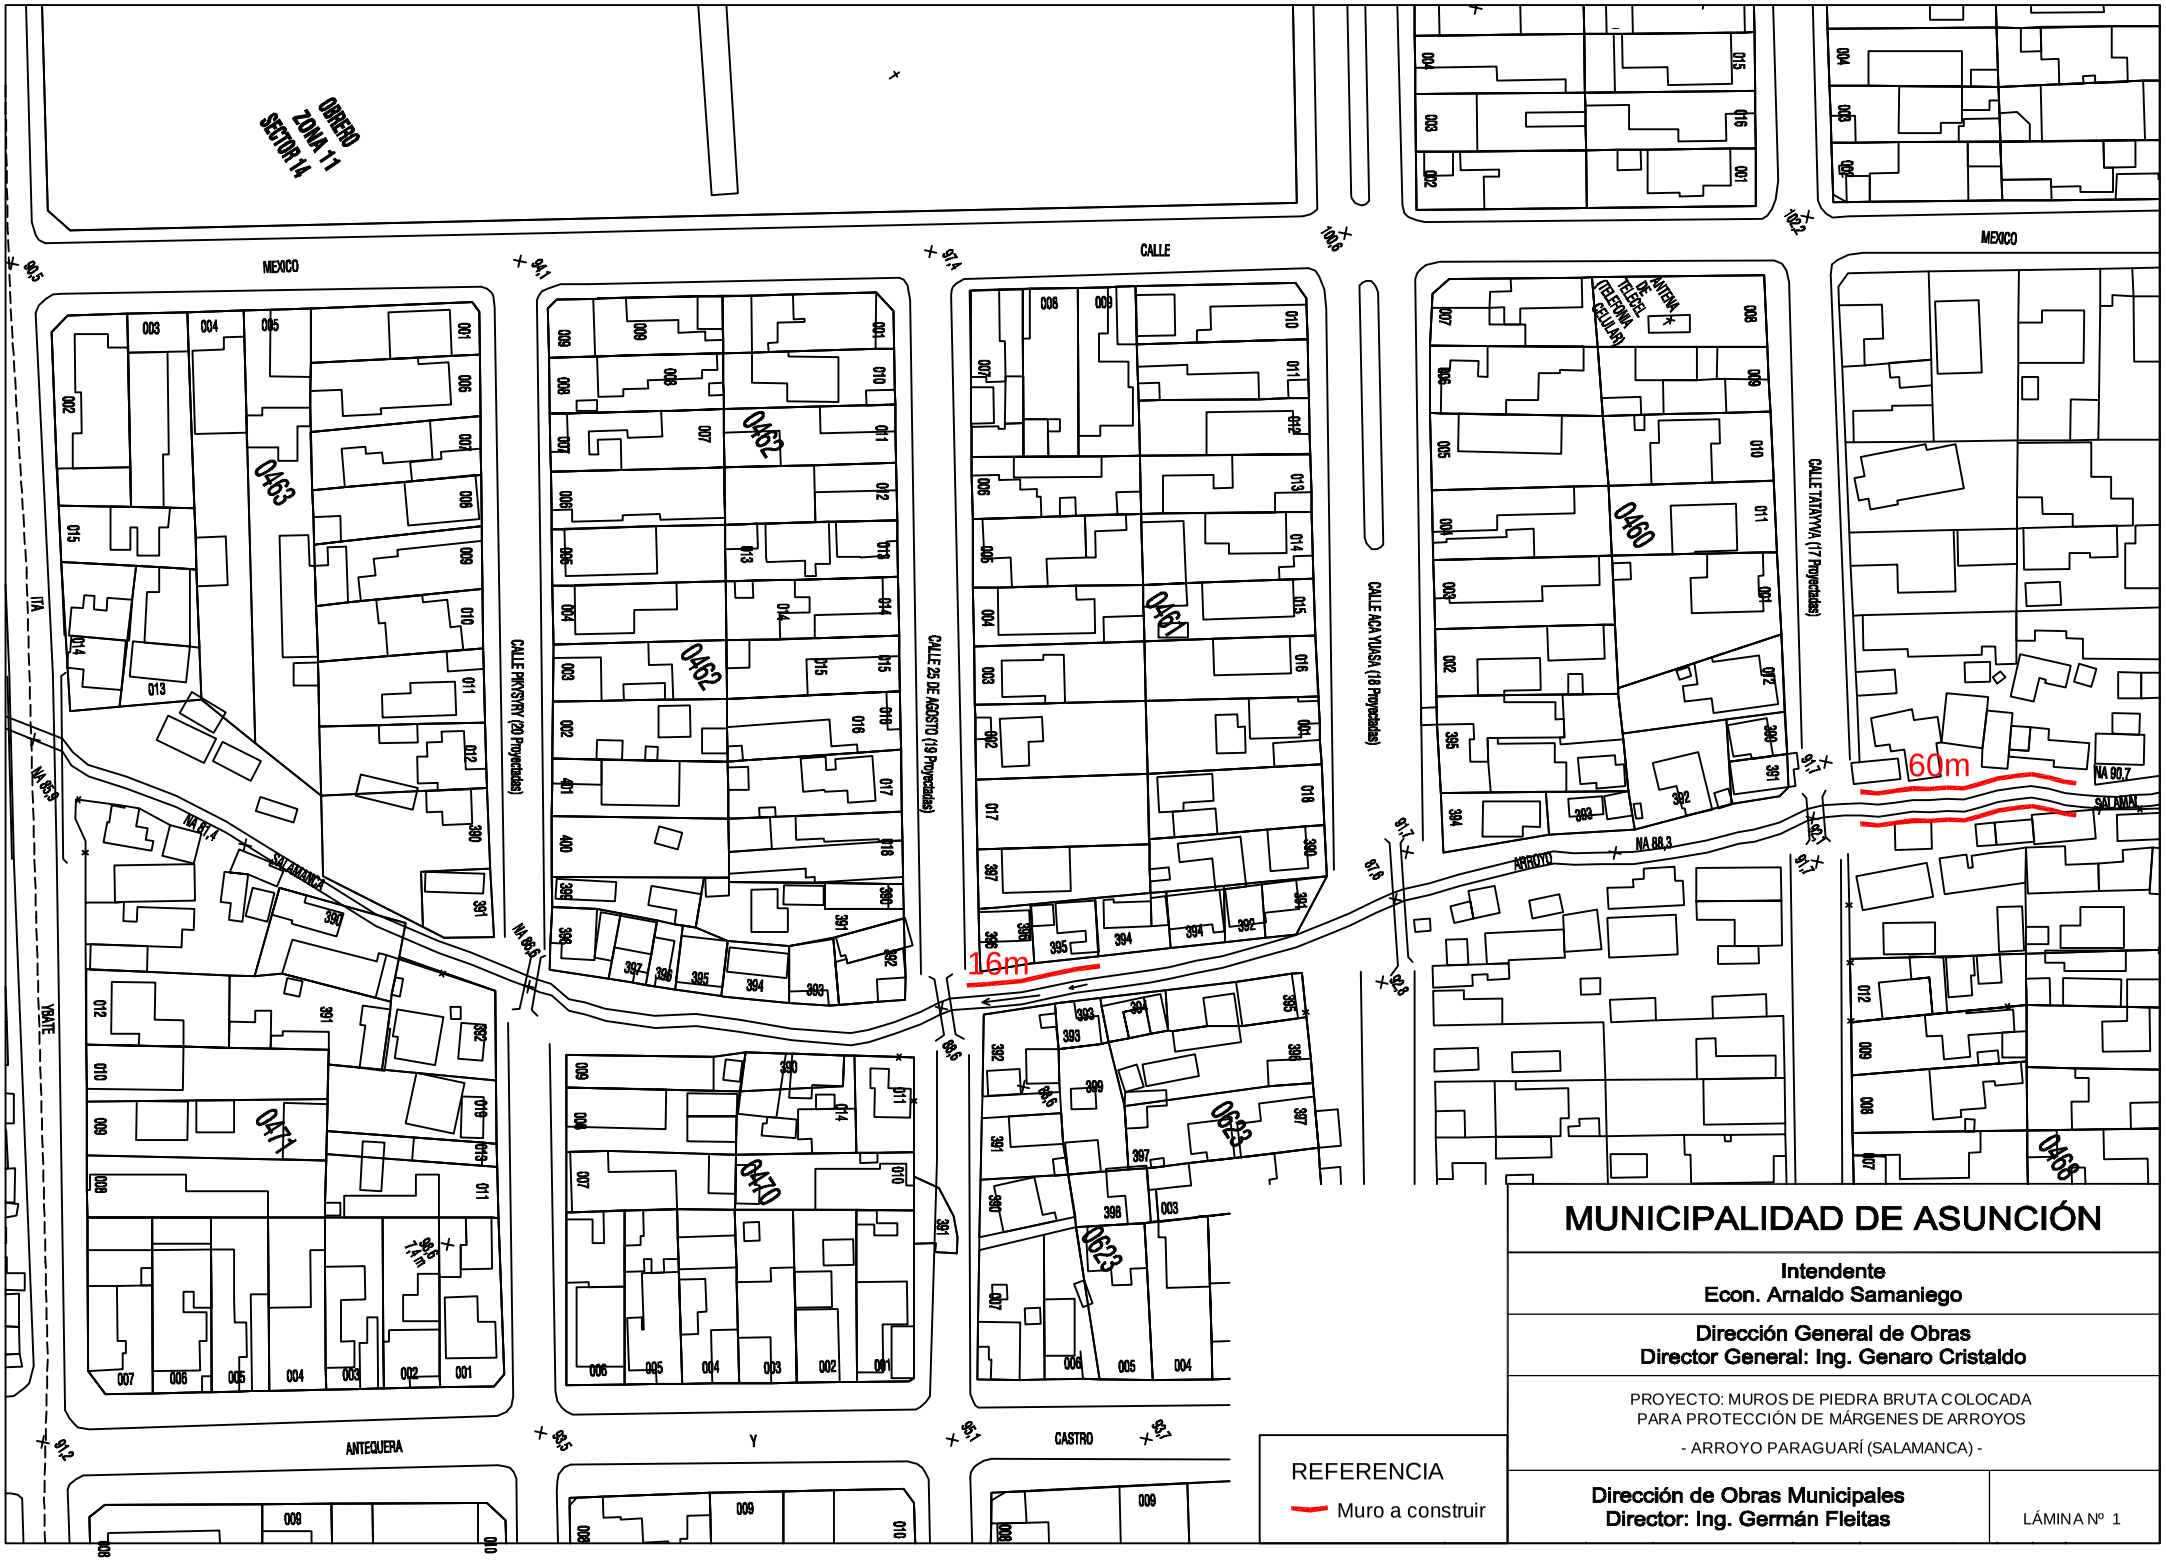

MUNICIPALIDAD DE ASUNCIÓN

Intendente
Econ. Arnaldo Samaniego

Dirección General de Obras
Director General: Ing. Genaro Cristaldo

PROYECTO: MUROS DE PIEDRA BRUTA COLOCADA
PARA PROTECCIÓN DE MÁRGENES DE ARROYOS

- ARROYO PARAGUARÍ (SALAMANCA) -

Dirección de Obras Municipales
Director: Ing. Germán Fleitas

LÁMINA Nº 1

REFERENCIA

Muro a construir

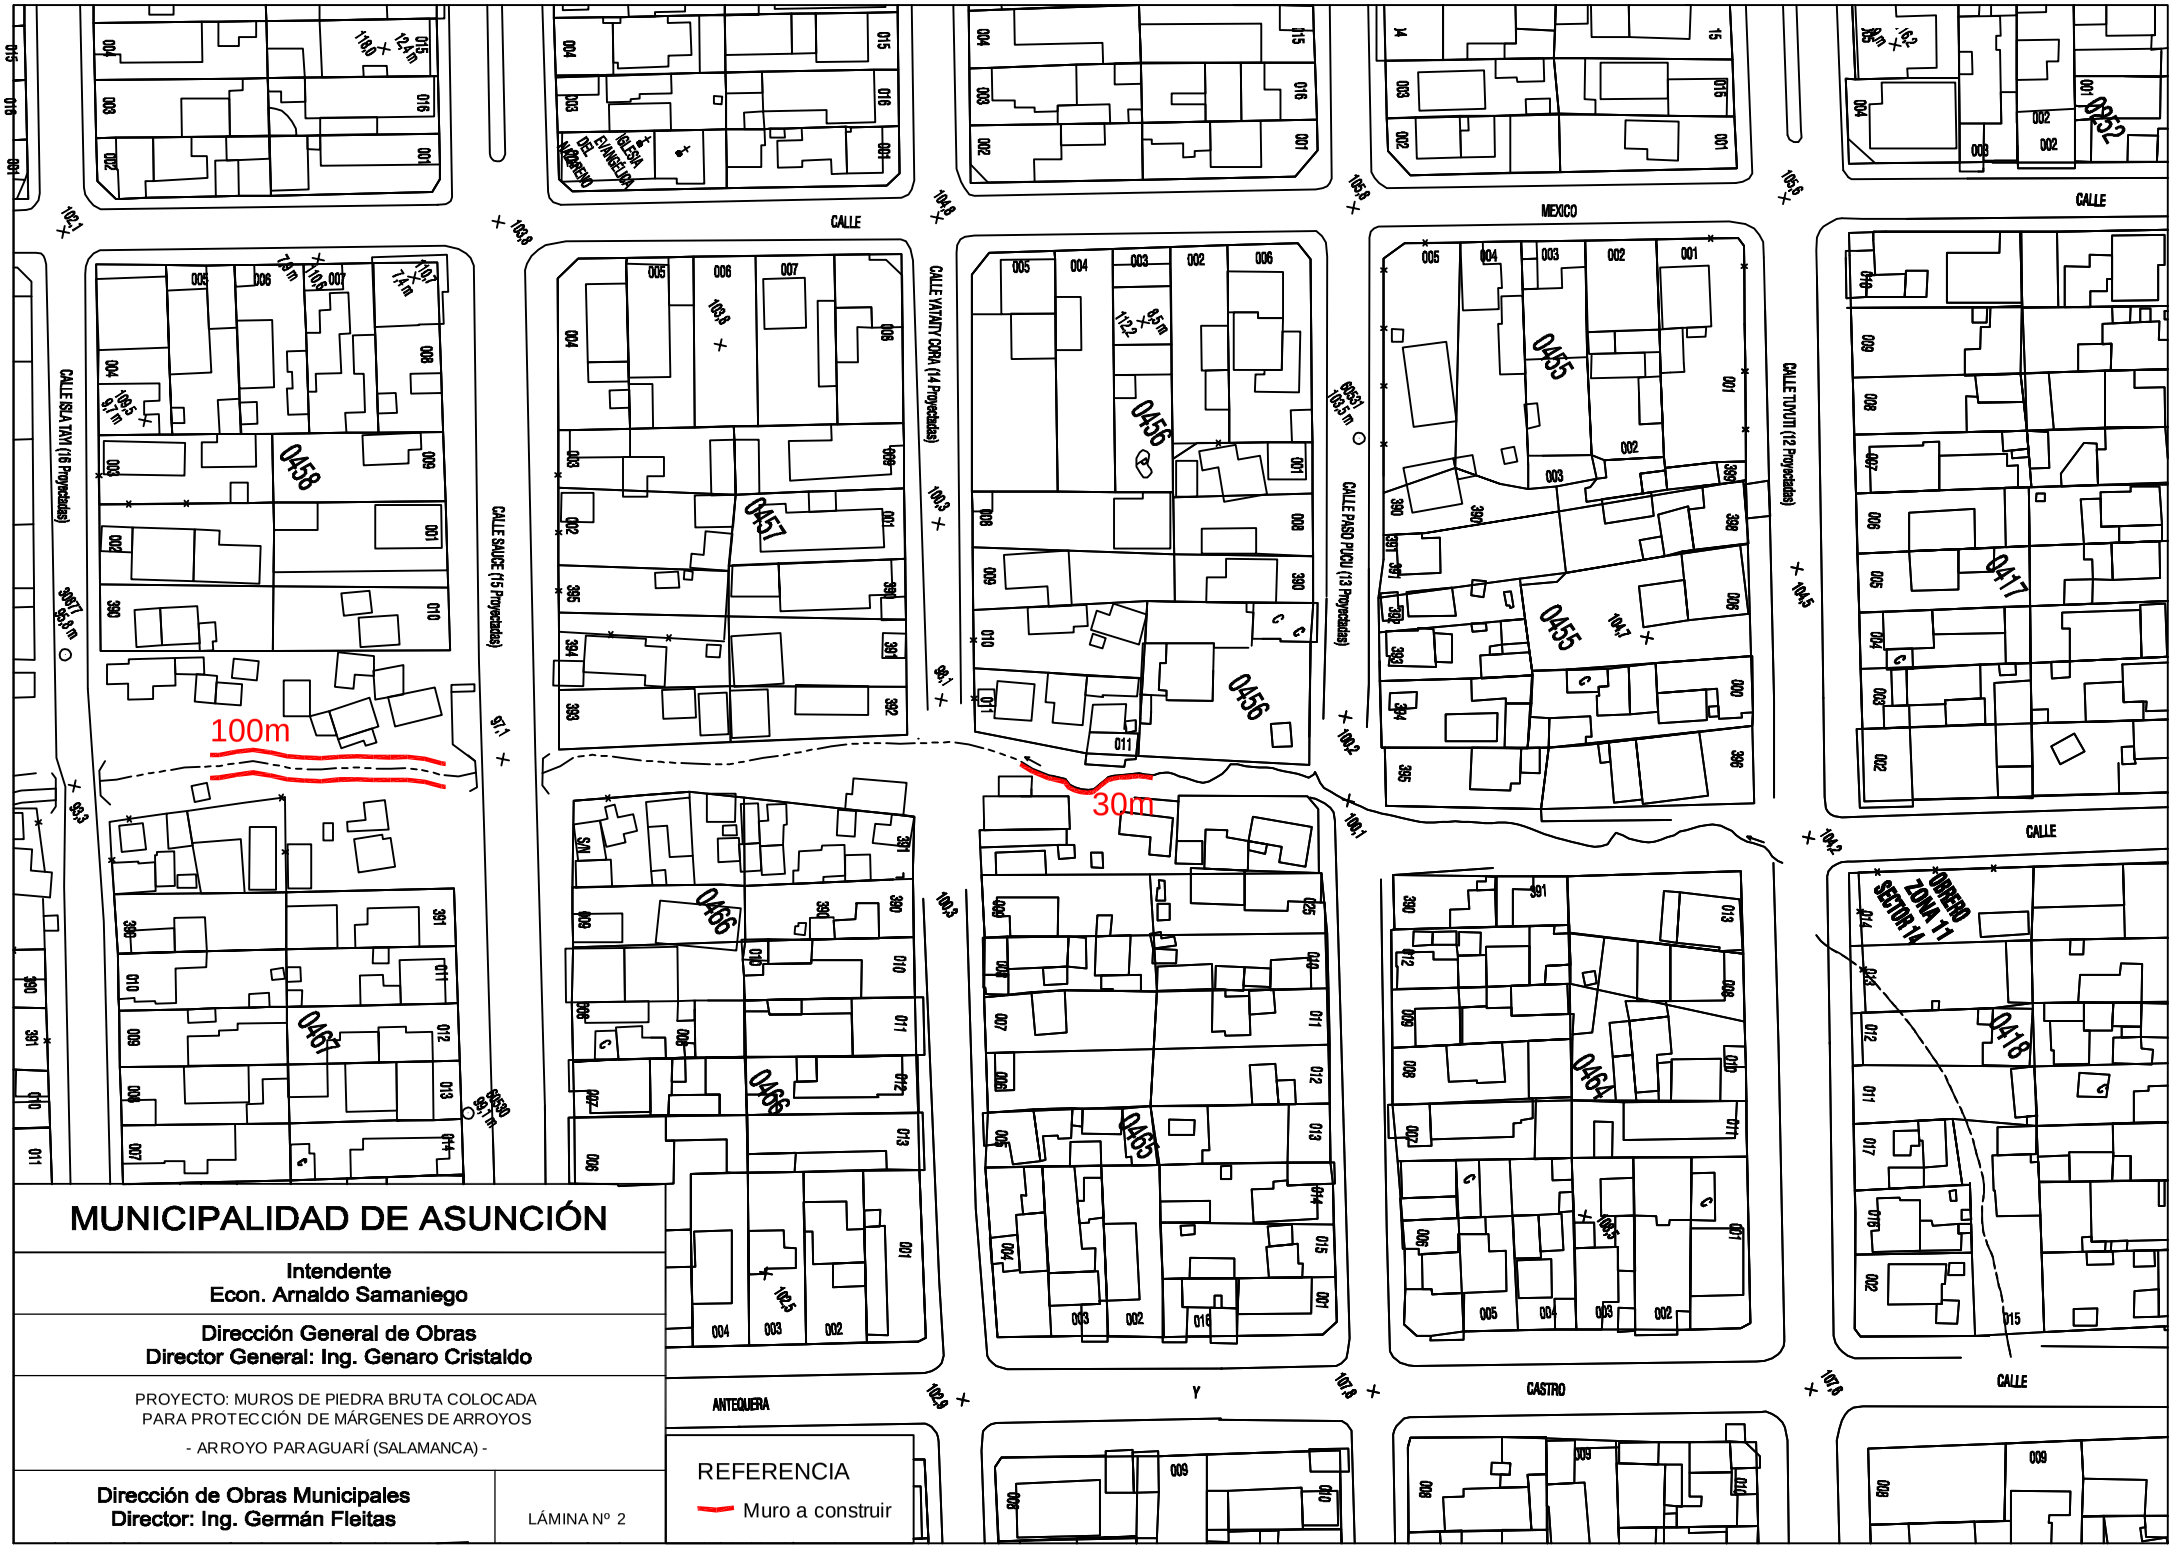

MUNICIPALIDAD DE ASUNCIÓN

Intendente
Econ. Arnaldo Samaniego

Dirección General de Obras
Director General: Ing. Genaro Cristaldo

PROYECTO: MUROS DE PIEDRA BRUTA COLOCADA
PARA PROTECCIÓN DE MÁRGENES DE ARROYOS

- ARROYO PARAGUARÍ (SALAMANCA) -

Dirección de Obras Municipales
Director: Ing. Germán Fleitas

LÁMINA Nº 2

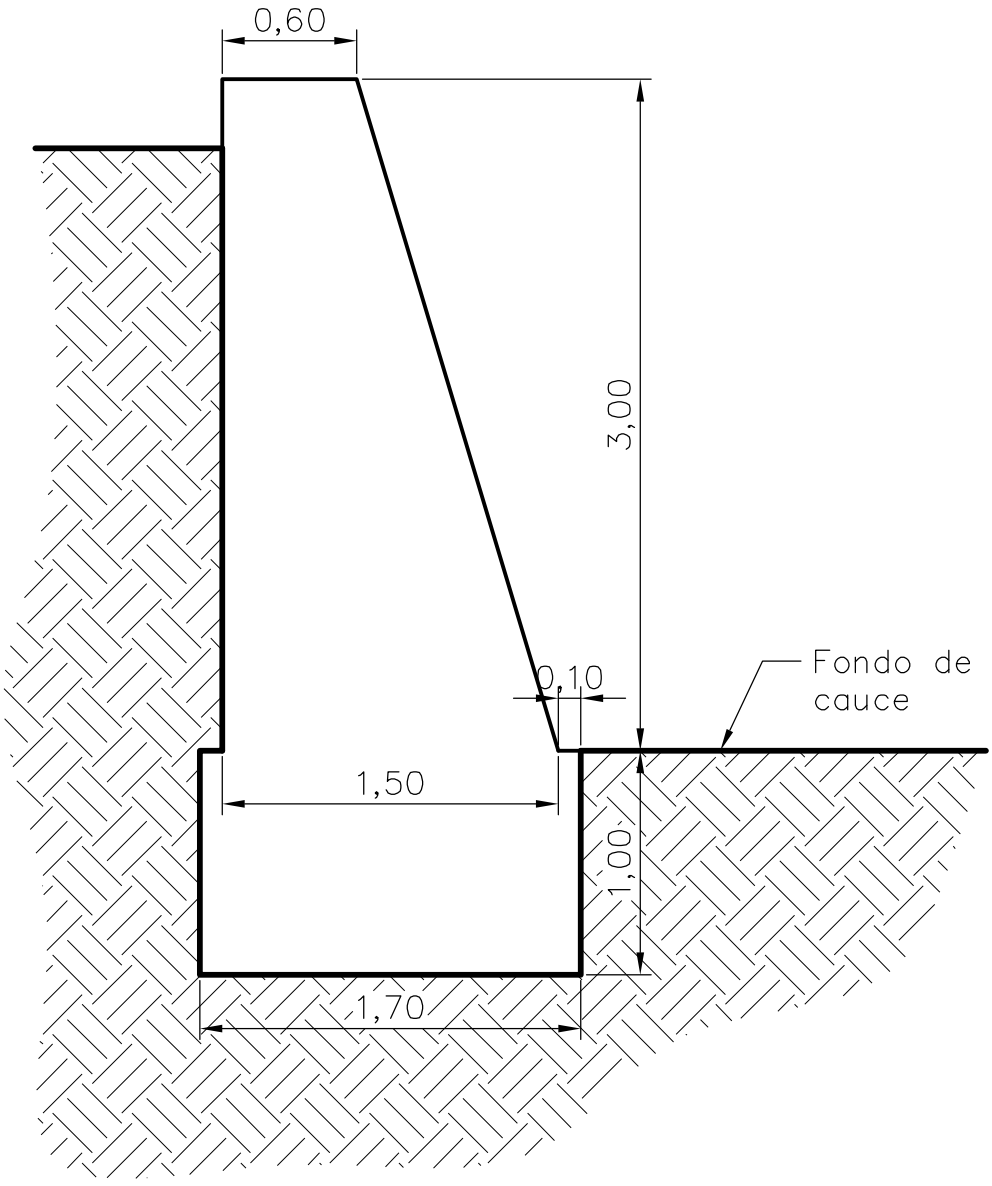

SECCIÓN TIPO

Obra: Muro de contención
Ubicación: Aº Paraguarí
Longitud aprox.: 200 ml

MUNICIPALIDAD DE ASUNCIÓN	
Intendente **Econ. Arnaldo Samaniego**	
Dirección General de Obras **Director General: Ing. Genaro Cristaldo**	
PROYECTO: MUROS DE PIEDRA BRUTA COLOCADA PARA PROTECCIÓN DE MÁRGENES DE ARROYOS - ARROYO PARAGUARÍ (SALAMANCA) -	
Dirección de Obras Municipales **Director: Ing. Germán Fleitas**	LÁMINA Nº 3

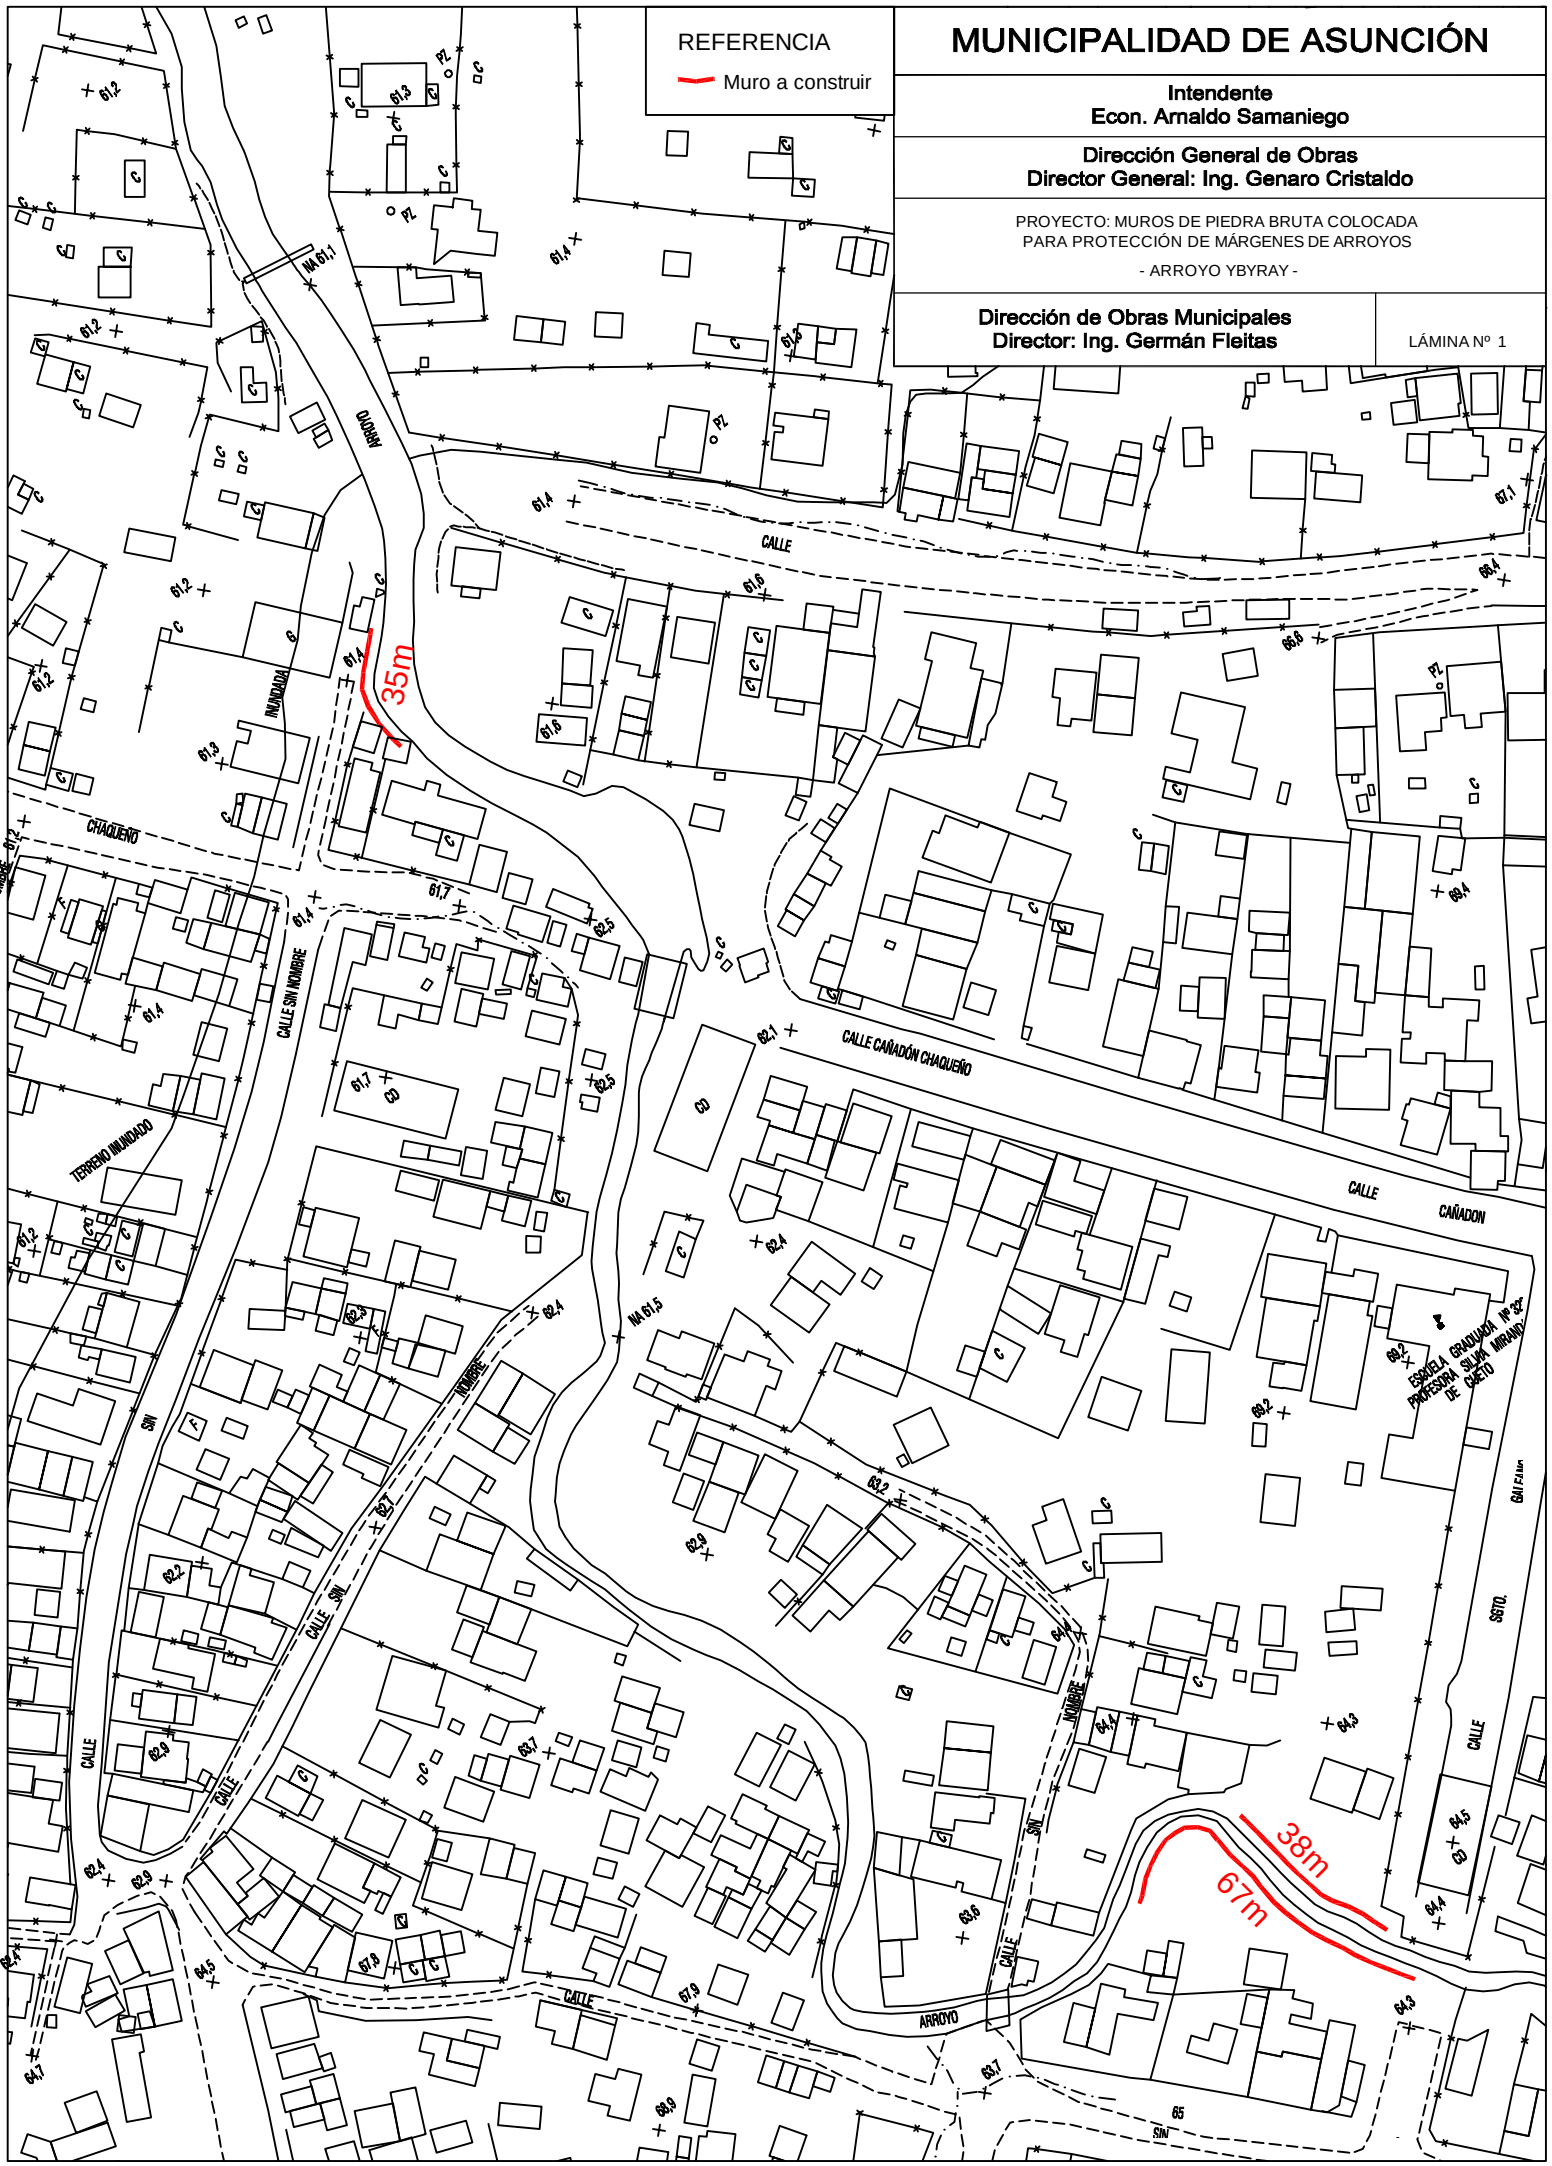
REFERENCIA
Muro a construir
MUNICIPALIDAD DE ASUNCIÓN
Intendente
Econ. Arnaldo Samaniego
Dirección General de Obras
Director General: Ing. Genaro Cristaldo
PROYECTO: MUROS DE PIEDRA BRUTA COLOCADA
PARA PROTECCIÓN DE MÁRGENES DE ARROYOS
- ARROYO YBYRAY -
Dirección de Obras Municipales
Director: Ing. Germán Fleitas
LÁMINA Nº 1
35m
38m
67m
CALLE
CHAQUEÑO
CALLE SIN NOMBRE
CALLE CAÑADÓN CHAQUEÑO
CALLE CAÑADON
TERRENO INUNDADO
ARROYO
ESCUELA GRADUADA Nº 32
PROFESORA SILVIA MIRANDA DE CUETO

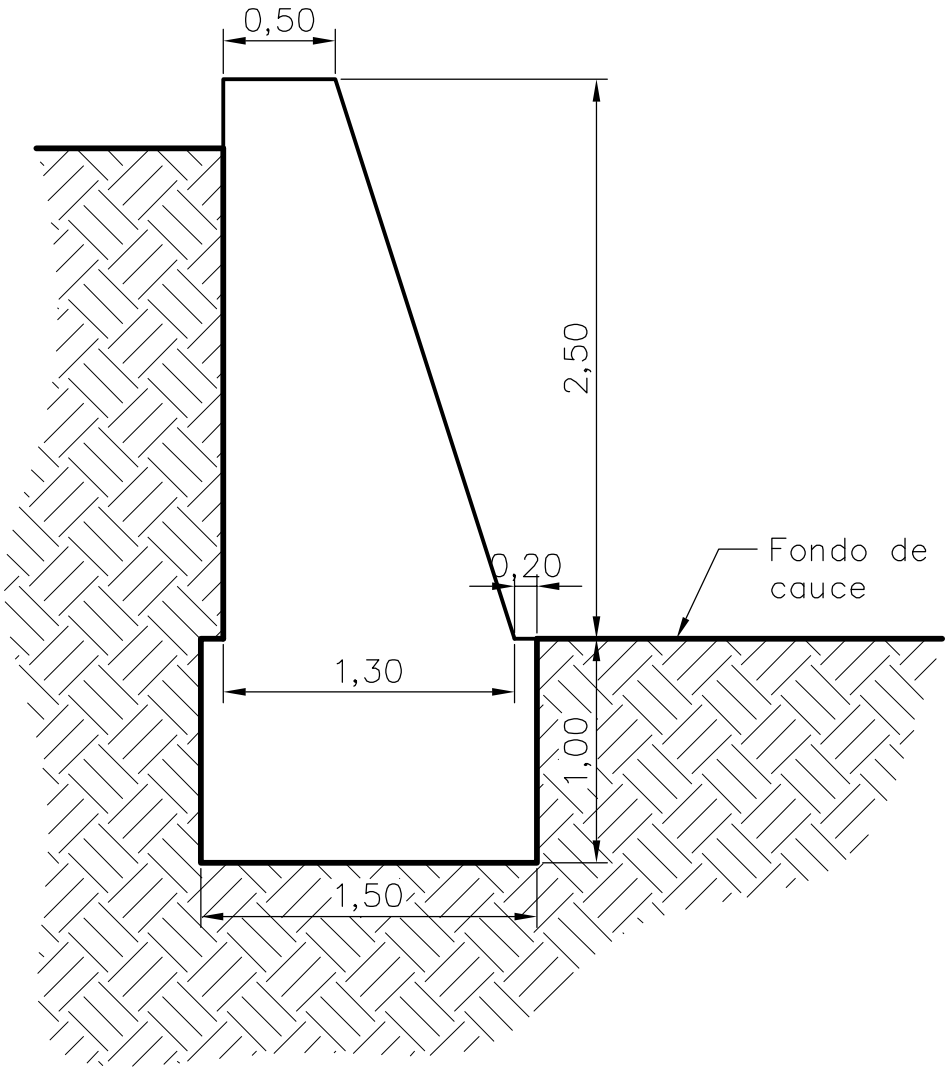

SECCIÓN TIPO

Obra: Muro de contención
Ubicación: Aº Ybyray
Longitud aprox.: 140 ml

MUNICIPALIDAD DE ASUNCIÓN	
Intendente **Econ. Arnaldo Samaniego**	
Dirección General de Obras **Director General: Ing. Genaro Cristaldo**	
PROYECTO: MUROS DE PIEDRA BRUTA COLOCADA PARA PROTECCIÓN DE MÁRGENES DE ARROYOS - ARROYO YBYRAY -	
Dirección de Obras Municipales **Director: Ing. Germán Fleitas**	LÁMINA Nº 2