PLANTA DE CIMENTACIÓN

Esc 1:50

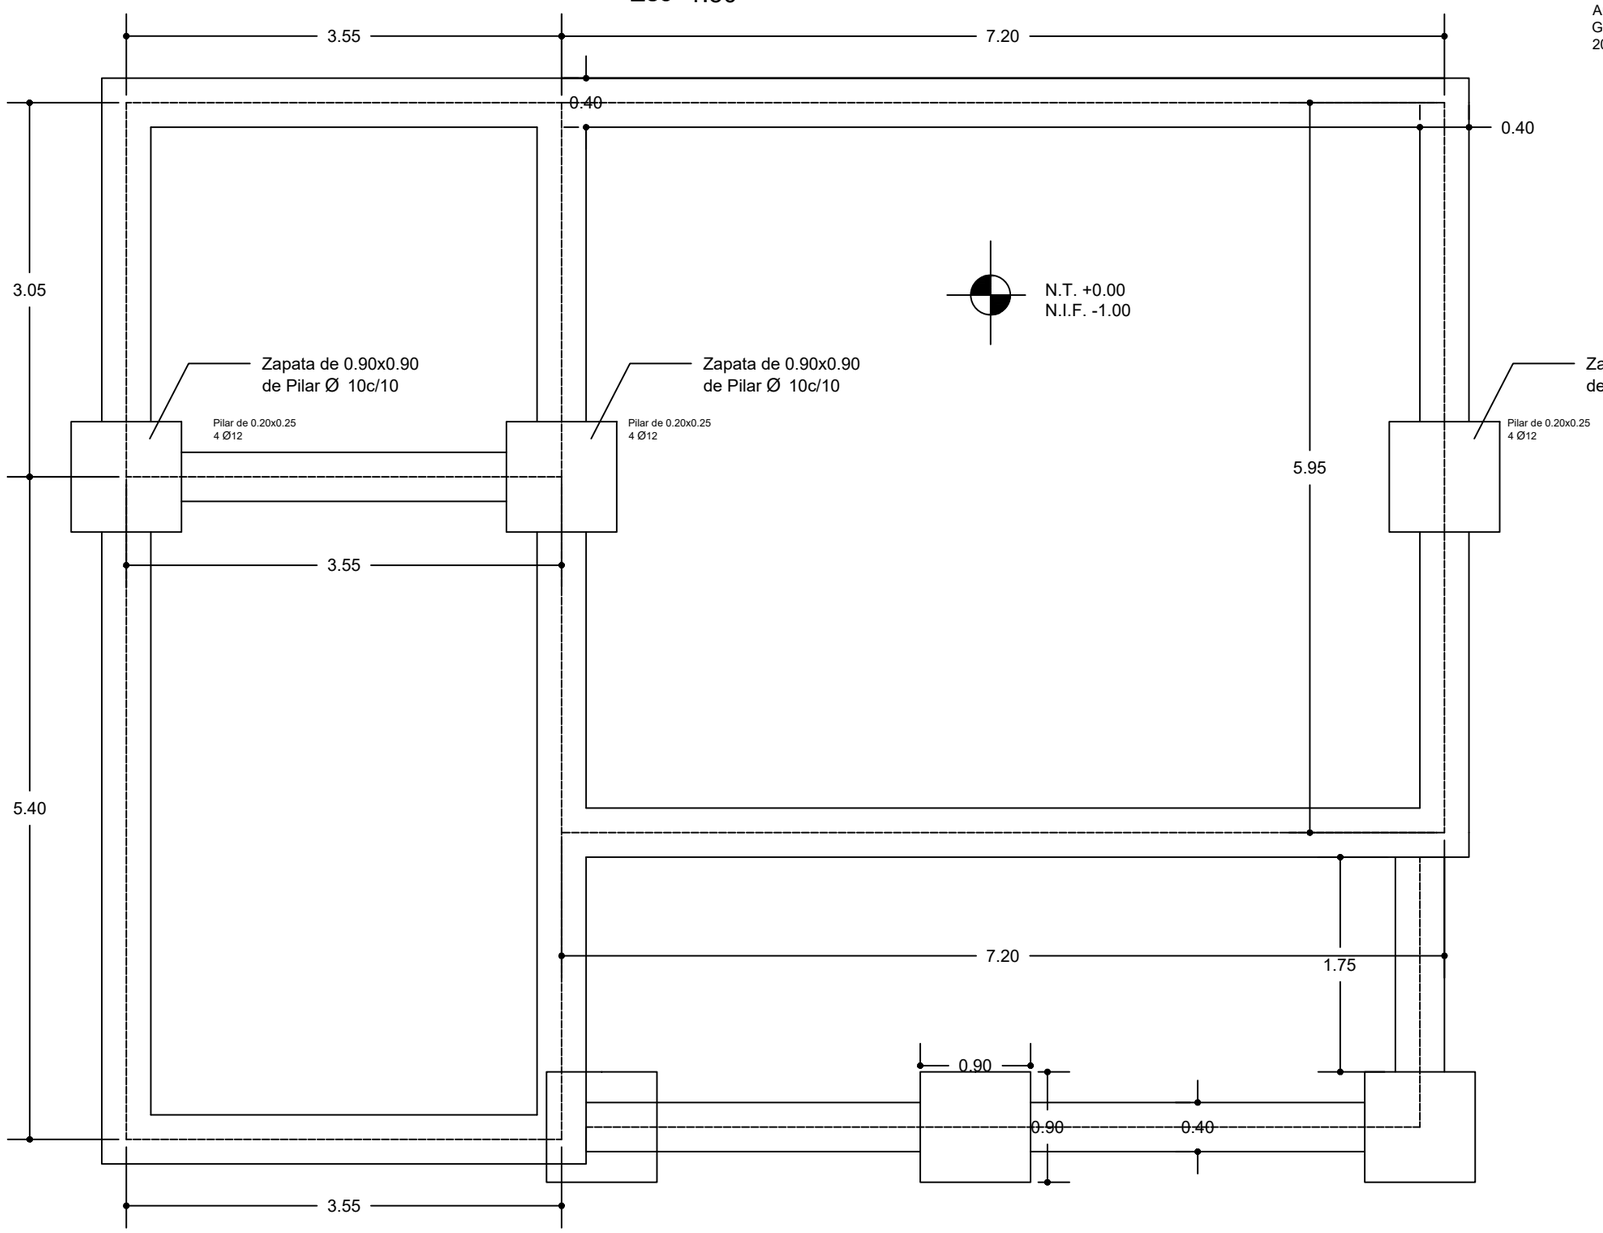

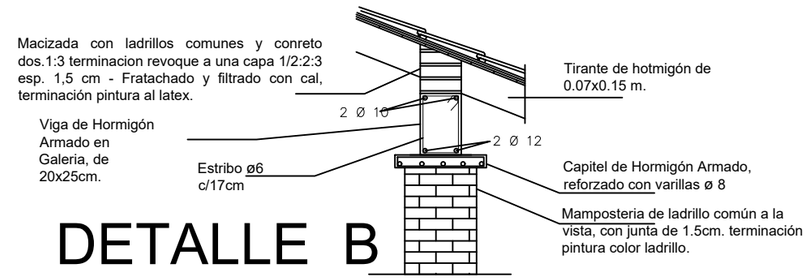

DETALLE B

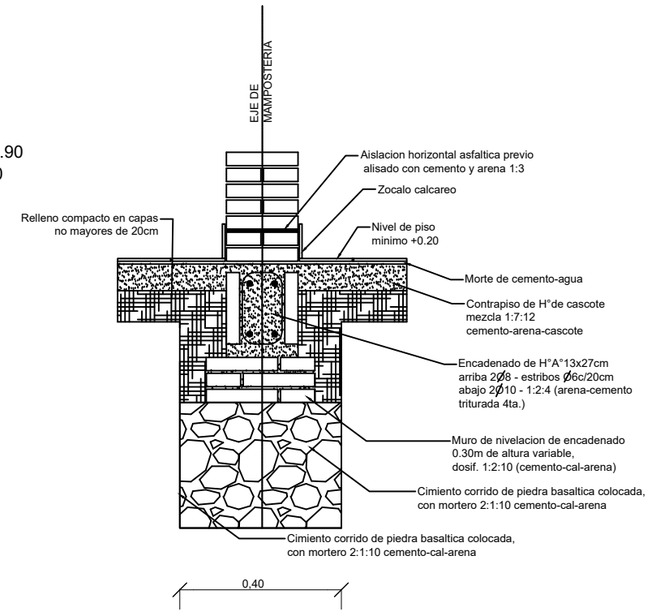

DETALLE A

OBRA: Construccion de Cocina-Comedor	DIRECCION: Barrio Capitan Urbina
Escuela Básica Nº 3372 San Roque	DISTRITO: Mayor Otaño
PROYECTO: Municipalidad Mayor Otaño	
DIRECC. TECNICA: Arq. Amado Cabañas.	
CONSTRUCTOR:	
SUP. A CONSTRUIR: 93,74 mts2	