Empedrado calle Domingo Robledo y España

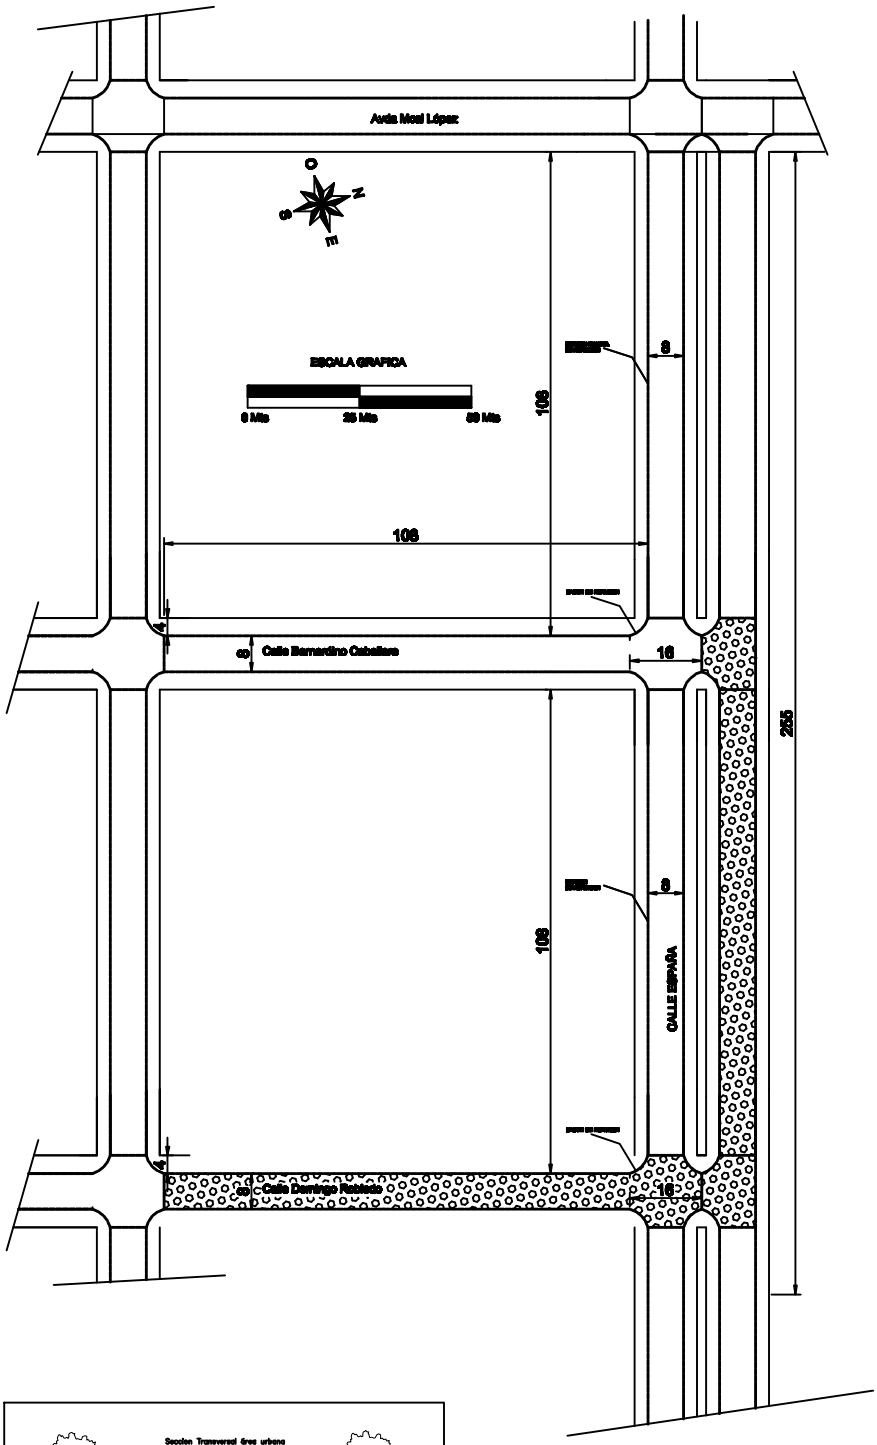

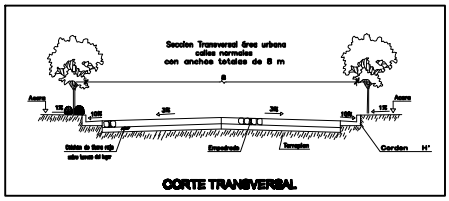

CORTE TRANSVERSAL

Municipalidad de Mayor Otaño

EMPEDRADO DOMINGO ROBLEDO Y ESPAÑA	Proyecto Ejecutivo

PAVIMENTO TIPO EMPEDRADO

PLANTA ACOTADA, CORTE, UBICACIÓN

DEPARTAMENTO DE OBRAS

Este documento es de uso exclusivo de la Municipalidad de Mayor Otaño	PROYECTO:	Fecha:	Plano N°:
	CALCULO:		ESPAÑA Y DOMINGO ROBLEDO
	DIBUJO:	Escala Original:	
Obs.:	DT/D.P.E.:		