ENCOFRADO

PLANTA
Esc. 1:50

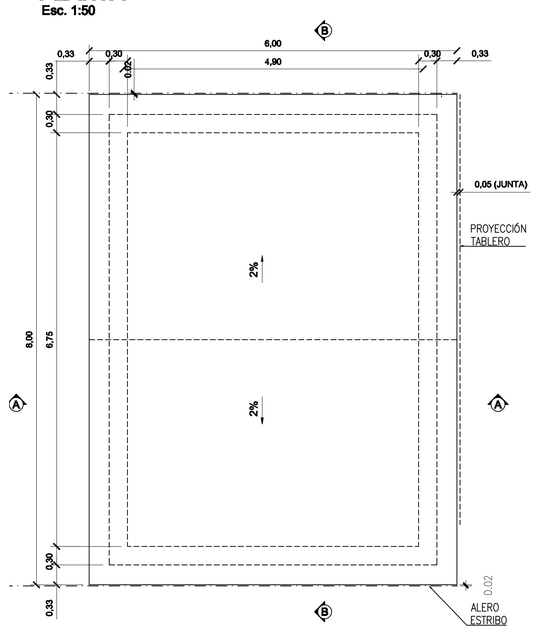

CORTE A-A
Esc. 1:50

CORTE B-B
Esc. 1:50

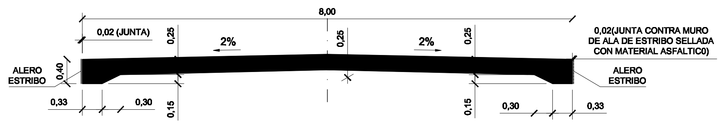

ARMADURA

PLANTA
Esc. 1:20

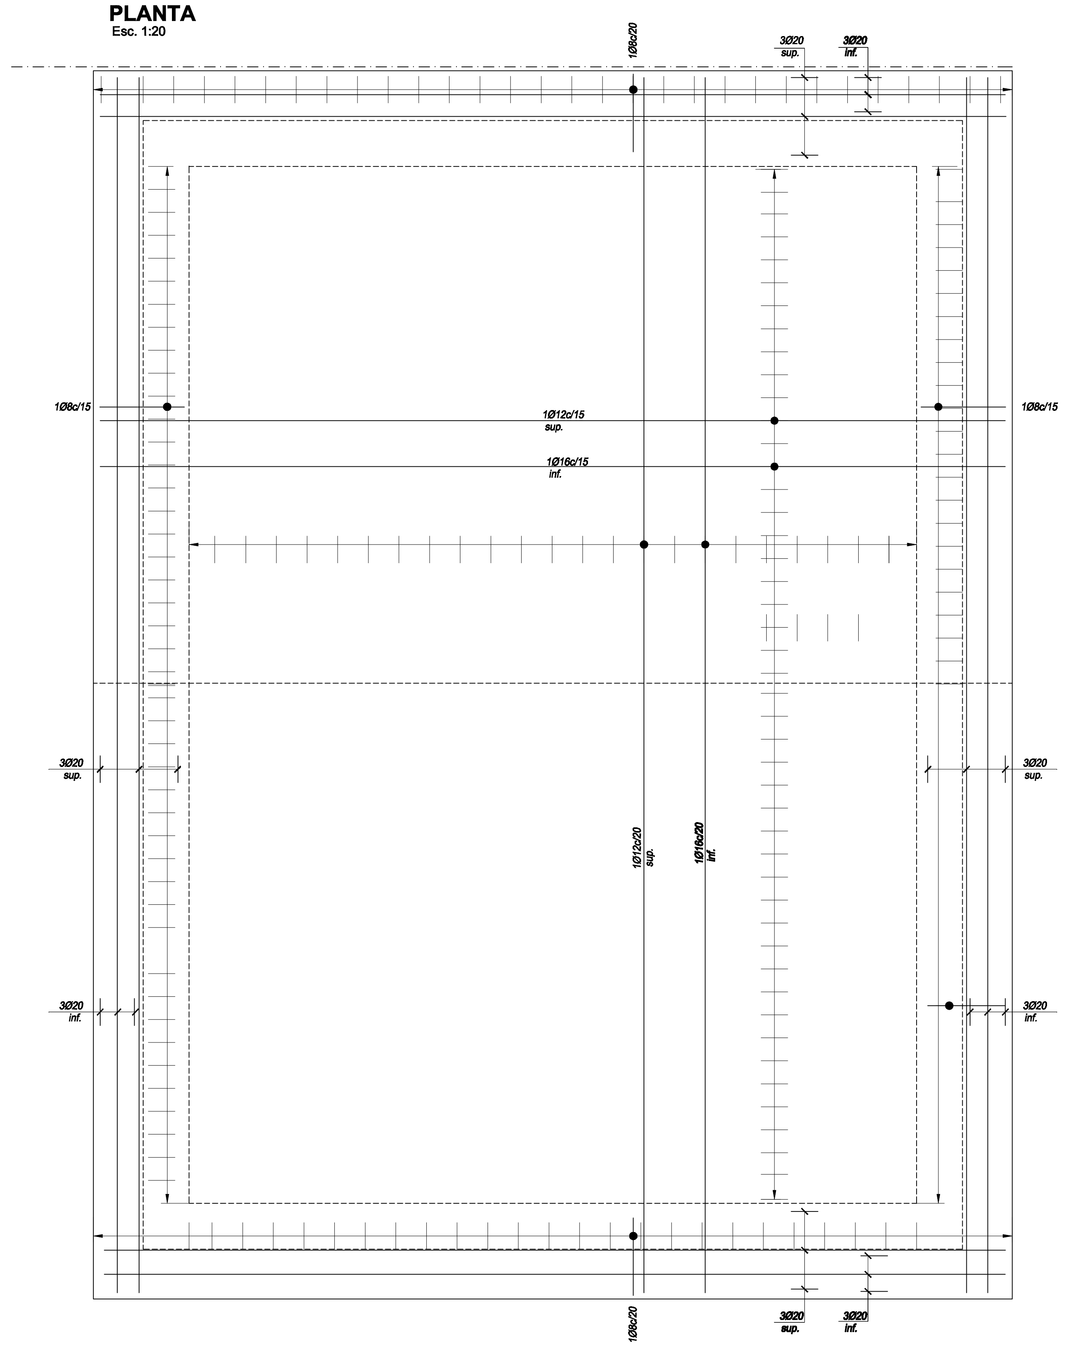

CORTE A-A
Esc. 1:20

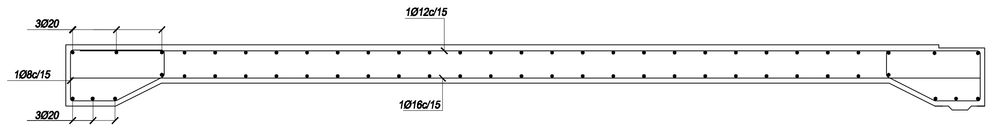

CORTE B-B
Esc. 1:20

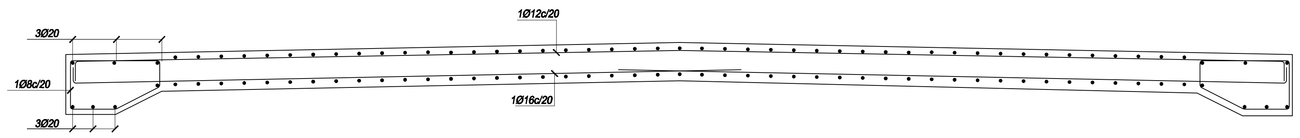

MATERIALES - definiciones según AASHTO

HORMIGÓN PARA LOSA DE APROXIMACIÓN

Resistencia a la compresión mínima *f'c = 21 MPa*

ACERO PARA HORMIGÓN ARMADO

Tensión de fluencia mínima *fy = 420 MPa*

RECUBRIMIENTOS:

ARMADURA 4 cm

PUENTE PREFABRICADO DE 15M
LOSA DE APROXIMACIÓN

MODIFICACIONES	Fecha	Dibujo	Revisó	Aprobó

PUENTE

Losa de Aproximación

Escala: 1:50 1:20

Plano:

ARCHIVO: Puente 15 m – LOSA DE APROXIMACION.dwg