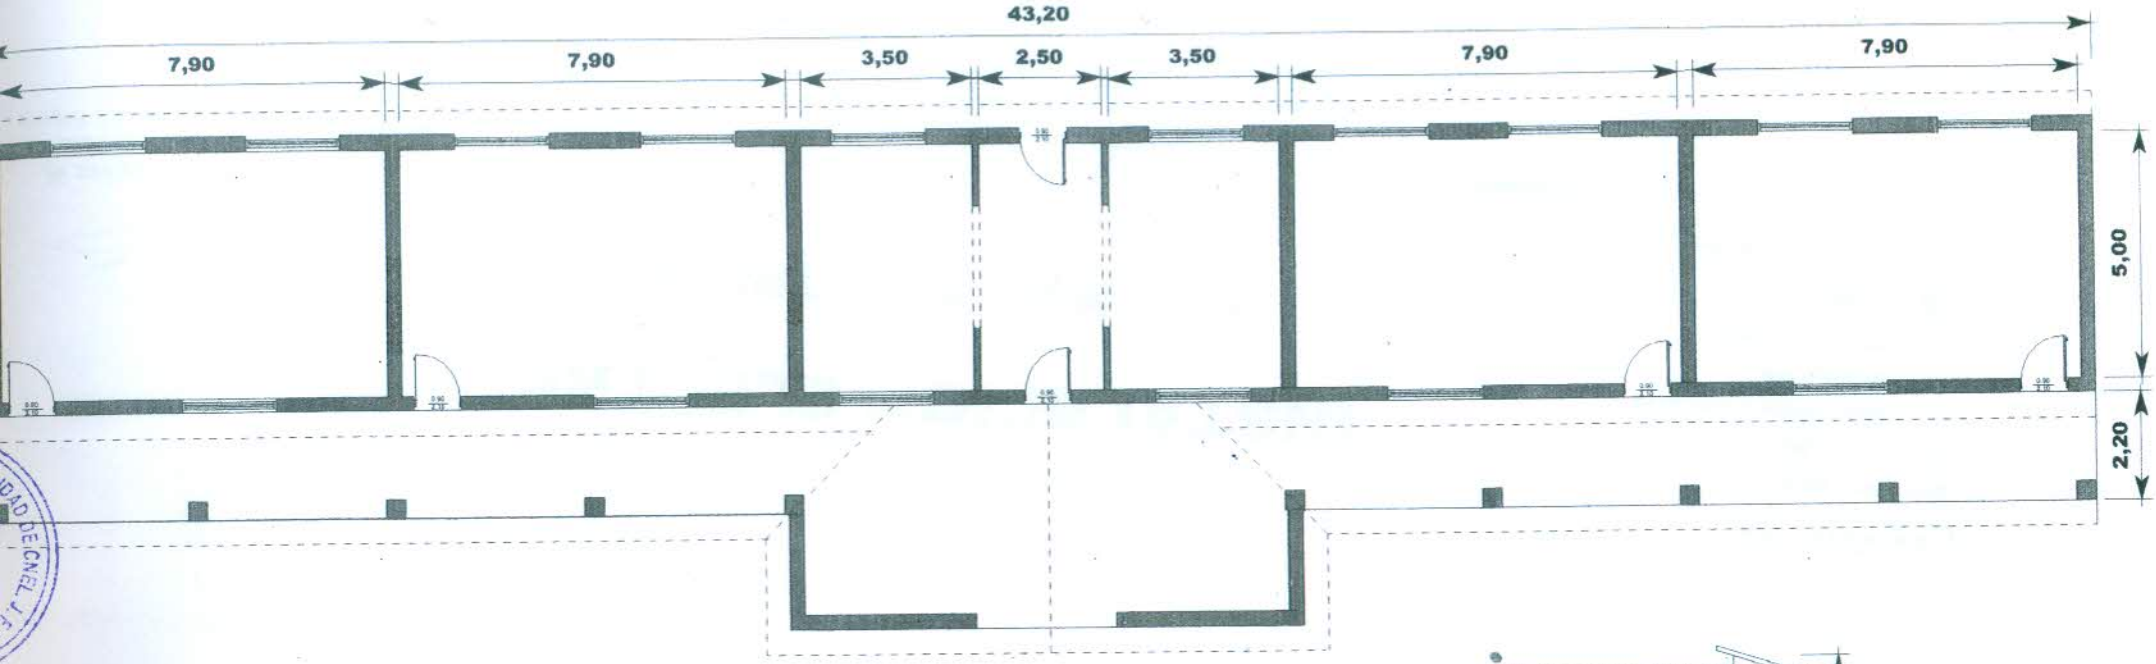

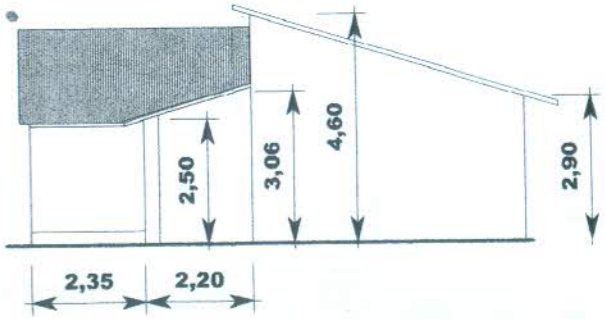

RELEVAMIENTO ESCUELA Nº 113

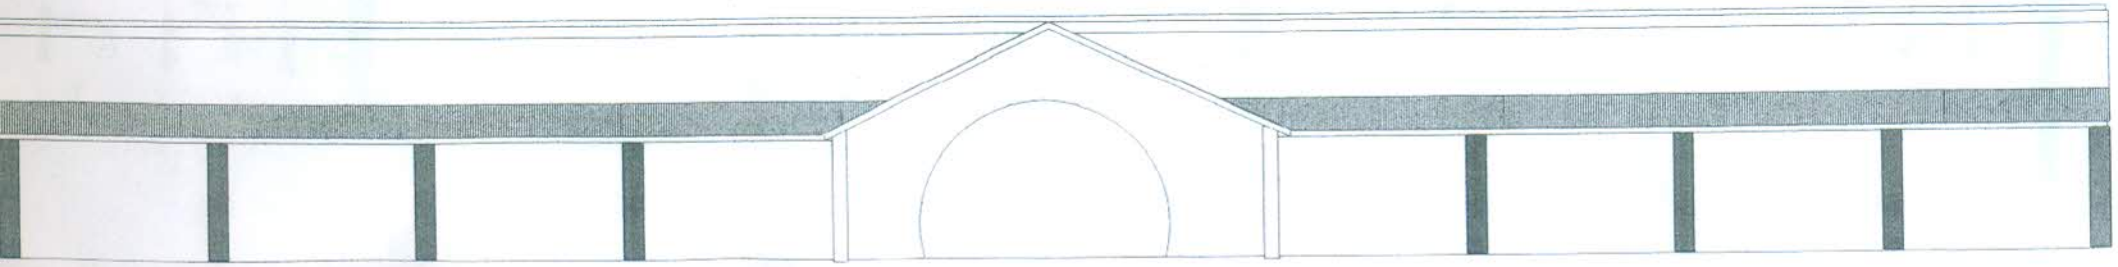

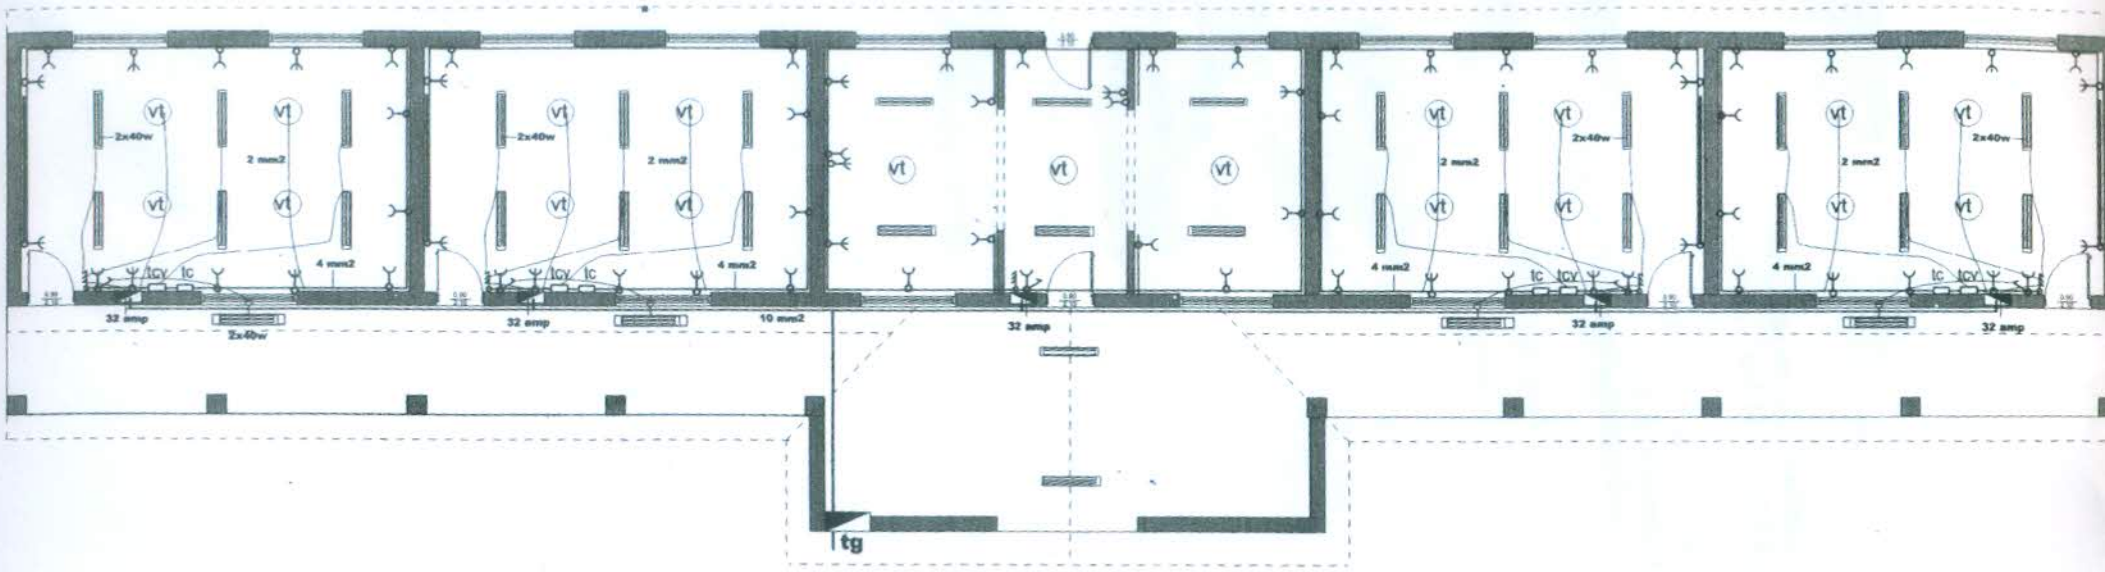

REFERENCIAS:

- TOMA BAJA
- TOMA ALTA
- INTERRUPTOR Y TOMA ALTA
- INTERRUPTOR
- INTERRUPTOR DOBLE
- TABLERO SECCIONAL T.S
- VENTILADOR DE TECHO
- TOMA PARA COMPUTADORA CON ATERRAMIENTO

INSTALACION ELECTRICA

ESQUEMA ELECTRICO

MUNICIPALIDAD DE CNEL. J. F. BOGADO
DEPARTAMENTO DE OBRAS

Arq. Javier Sanchez M.
Director del Dpto. de Obras
Municipalidad de Cnel. J. F. Bogado