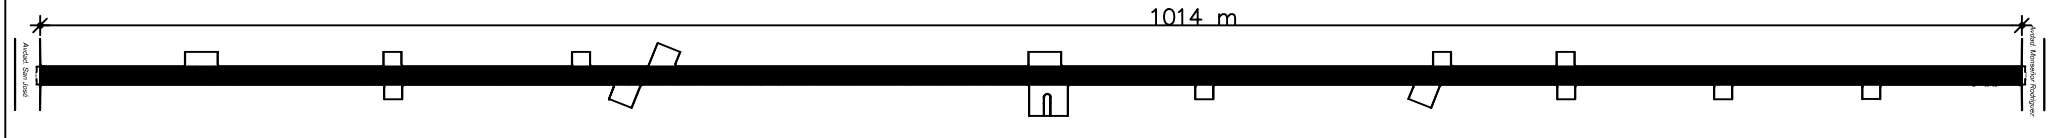

GOBIERNO DEL ALTO PARANÁ	
ARQ. MIGUEL G. TEJEDA MUNIZ CER.ID	
DISEÑO:	ING. DIEGO TOLEDO DELGADO
DIBUJO:	ARQ. DIEGO TOLEDO DELGADO
ESCALA: 1:1000	PLANO: PLANIMETRIA ASFALTO CALLE TEODORO MEMBRIDES
FECHA: 2016	LÁMINA: 01