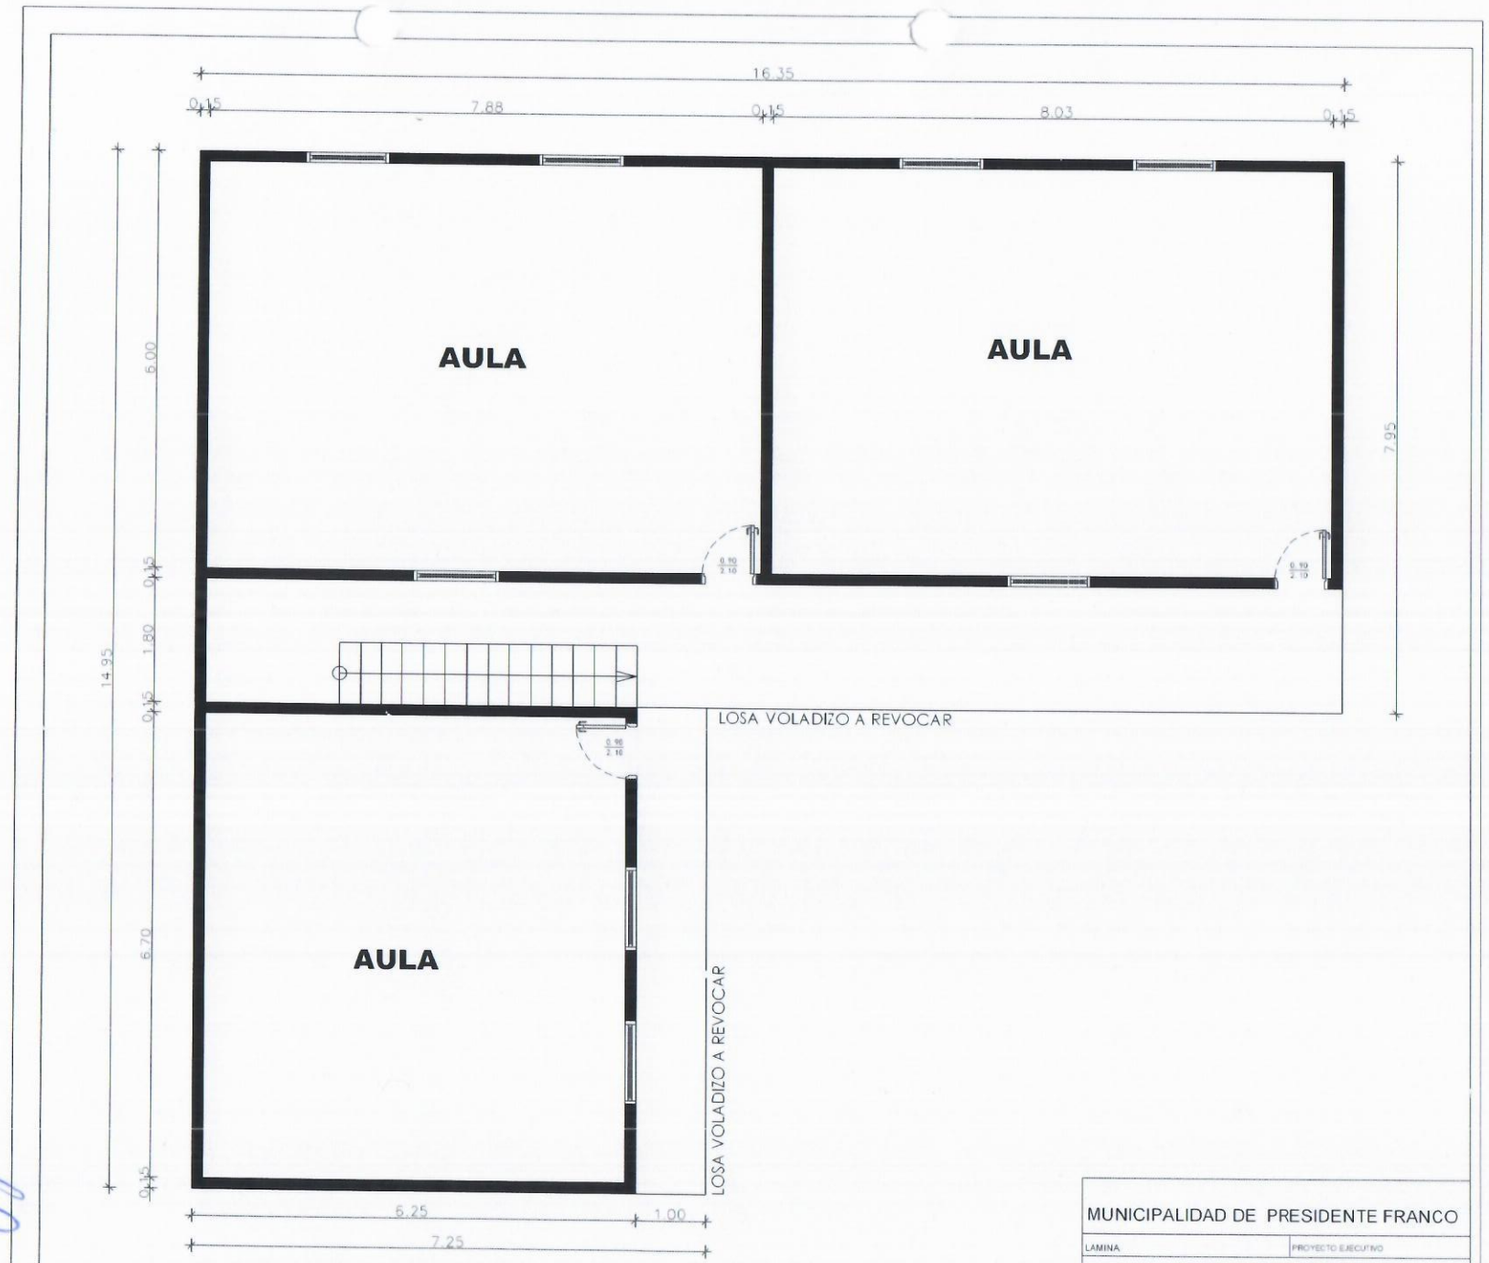

PLANTA ARQUITECTONICA
ESC------1/50

MUNICIPALIDAD DE PRESIDENTE FRANCO

LAMINA	PROYECTO EJECUTIVO

REPARACIONES VARIAS
MARIA AUXILIADORA

PROYECTO:	Fecha: JUNIO 2018	Plano N°:
CALCULO:		
DIBUJO:	Escala Original:	
D.T.O.P.E		

Arq. Gustavo Moré
Mat. M.O.P.C. 1.715

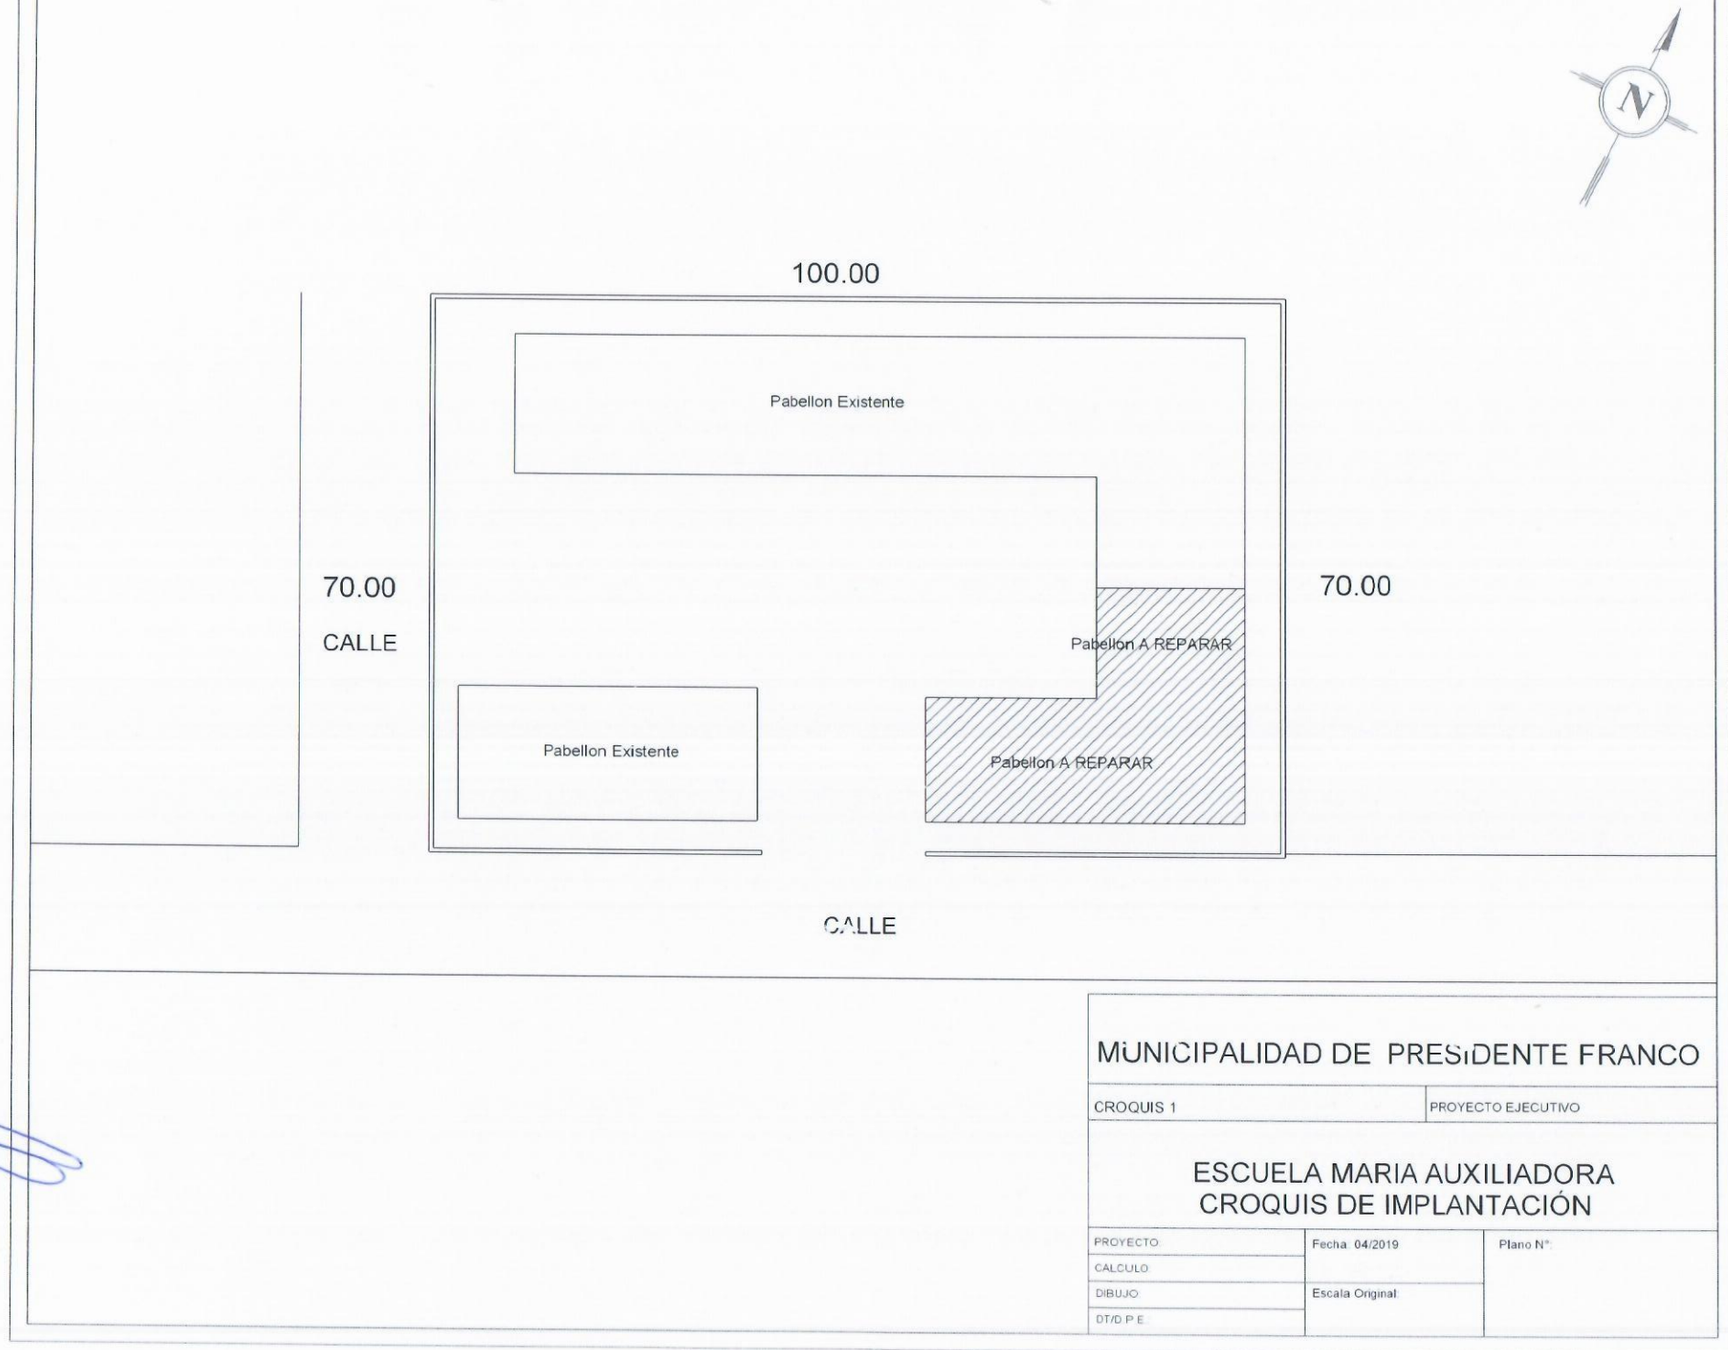

Arq. Gustavo Mor
Mat. M.O.P.C. 1.715

MUNICIPALIDAD DE PRESIDENTE FRANCO

CROQUIS 1	PROYECTO EJECUTIVO

ESCUELA MARIA AUXILIADORA
CROQUIS DE IMPLANTACIÓN

PROYECTO:	Fecha: 04/2019	Plano N°:
CALCULO:		
DIBUJO:	Escala Original:	
DT/D.P.E:		