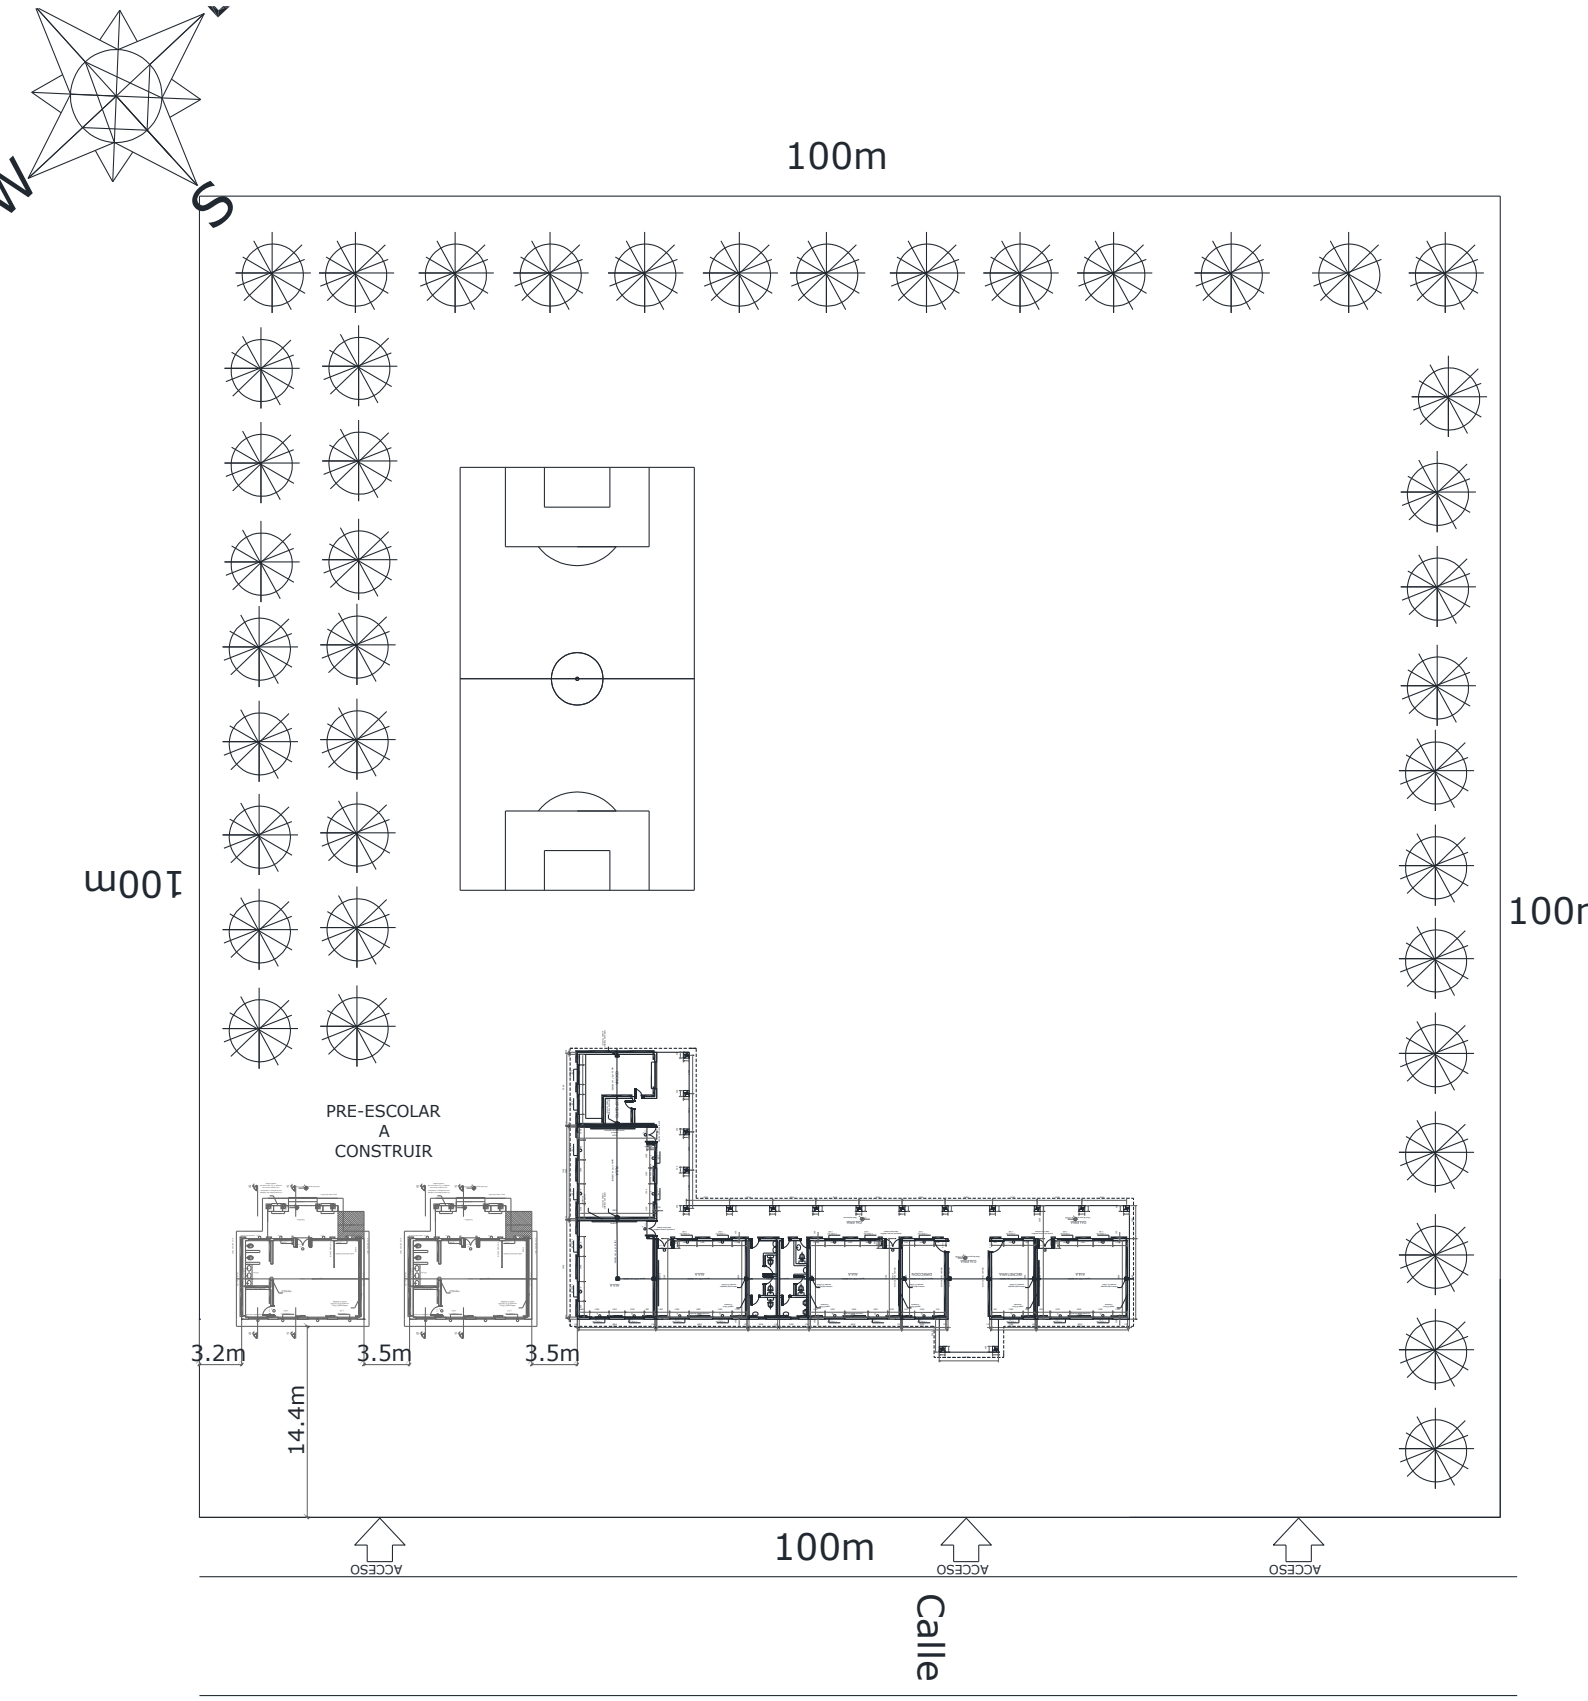

MUNICIPALIDAD DE SAN RAFAEL DEL PARANA –UBICACIÓN

PROYECTO: CONSTRUCCION DE 1 AULA TIPO PRE-ESCOLAR CON TECHO DE TEJA
INSTITUCION: ESCUELA BASICA NRO 3304 VIRGEN DE FATIMA
DIRECCION: SAN RAFAEL DEL PARANA – COLONIA AURORA

Arq. Laercio V. Wolfart L.
Reg. 2229