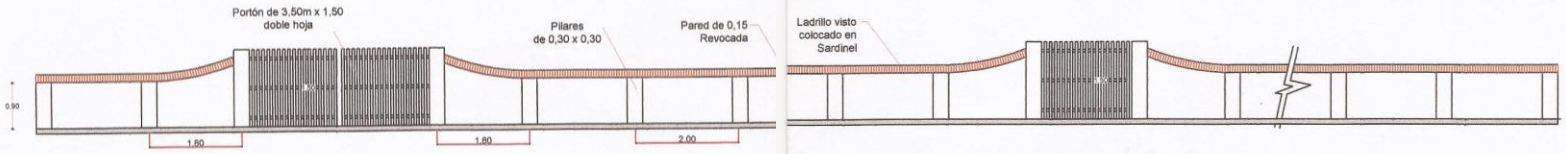

Murallita Fro al

MUNICIPALIDAD DE PASO DE PATRIA

MEJORAMIENTO DEL MUSEO DE PASO DE PATRIA

ESCALA: 1:25	**DIGITALIZADOR:** MARIANO BAUCEDO	
	PLANO N°:	R0