DISTRUBUCION GENERAL DE DESAGUE CLOACAL

Esc: 1/200

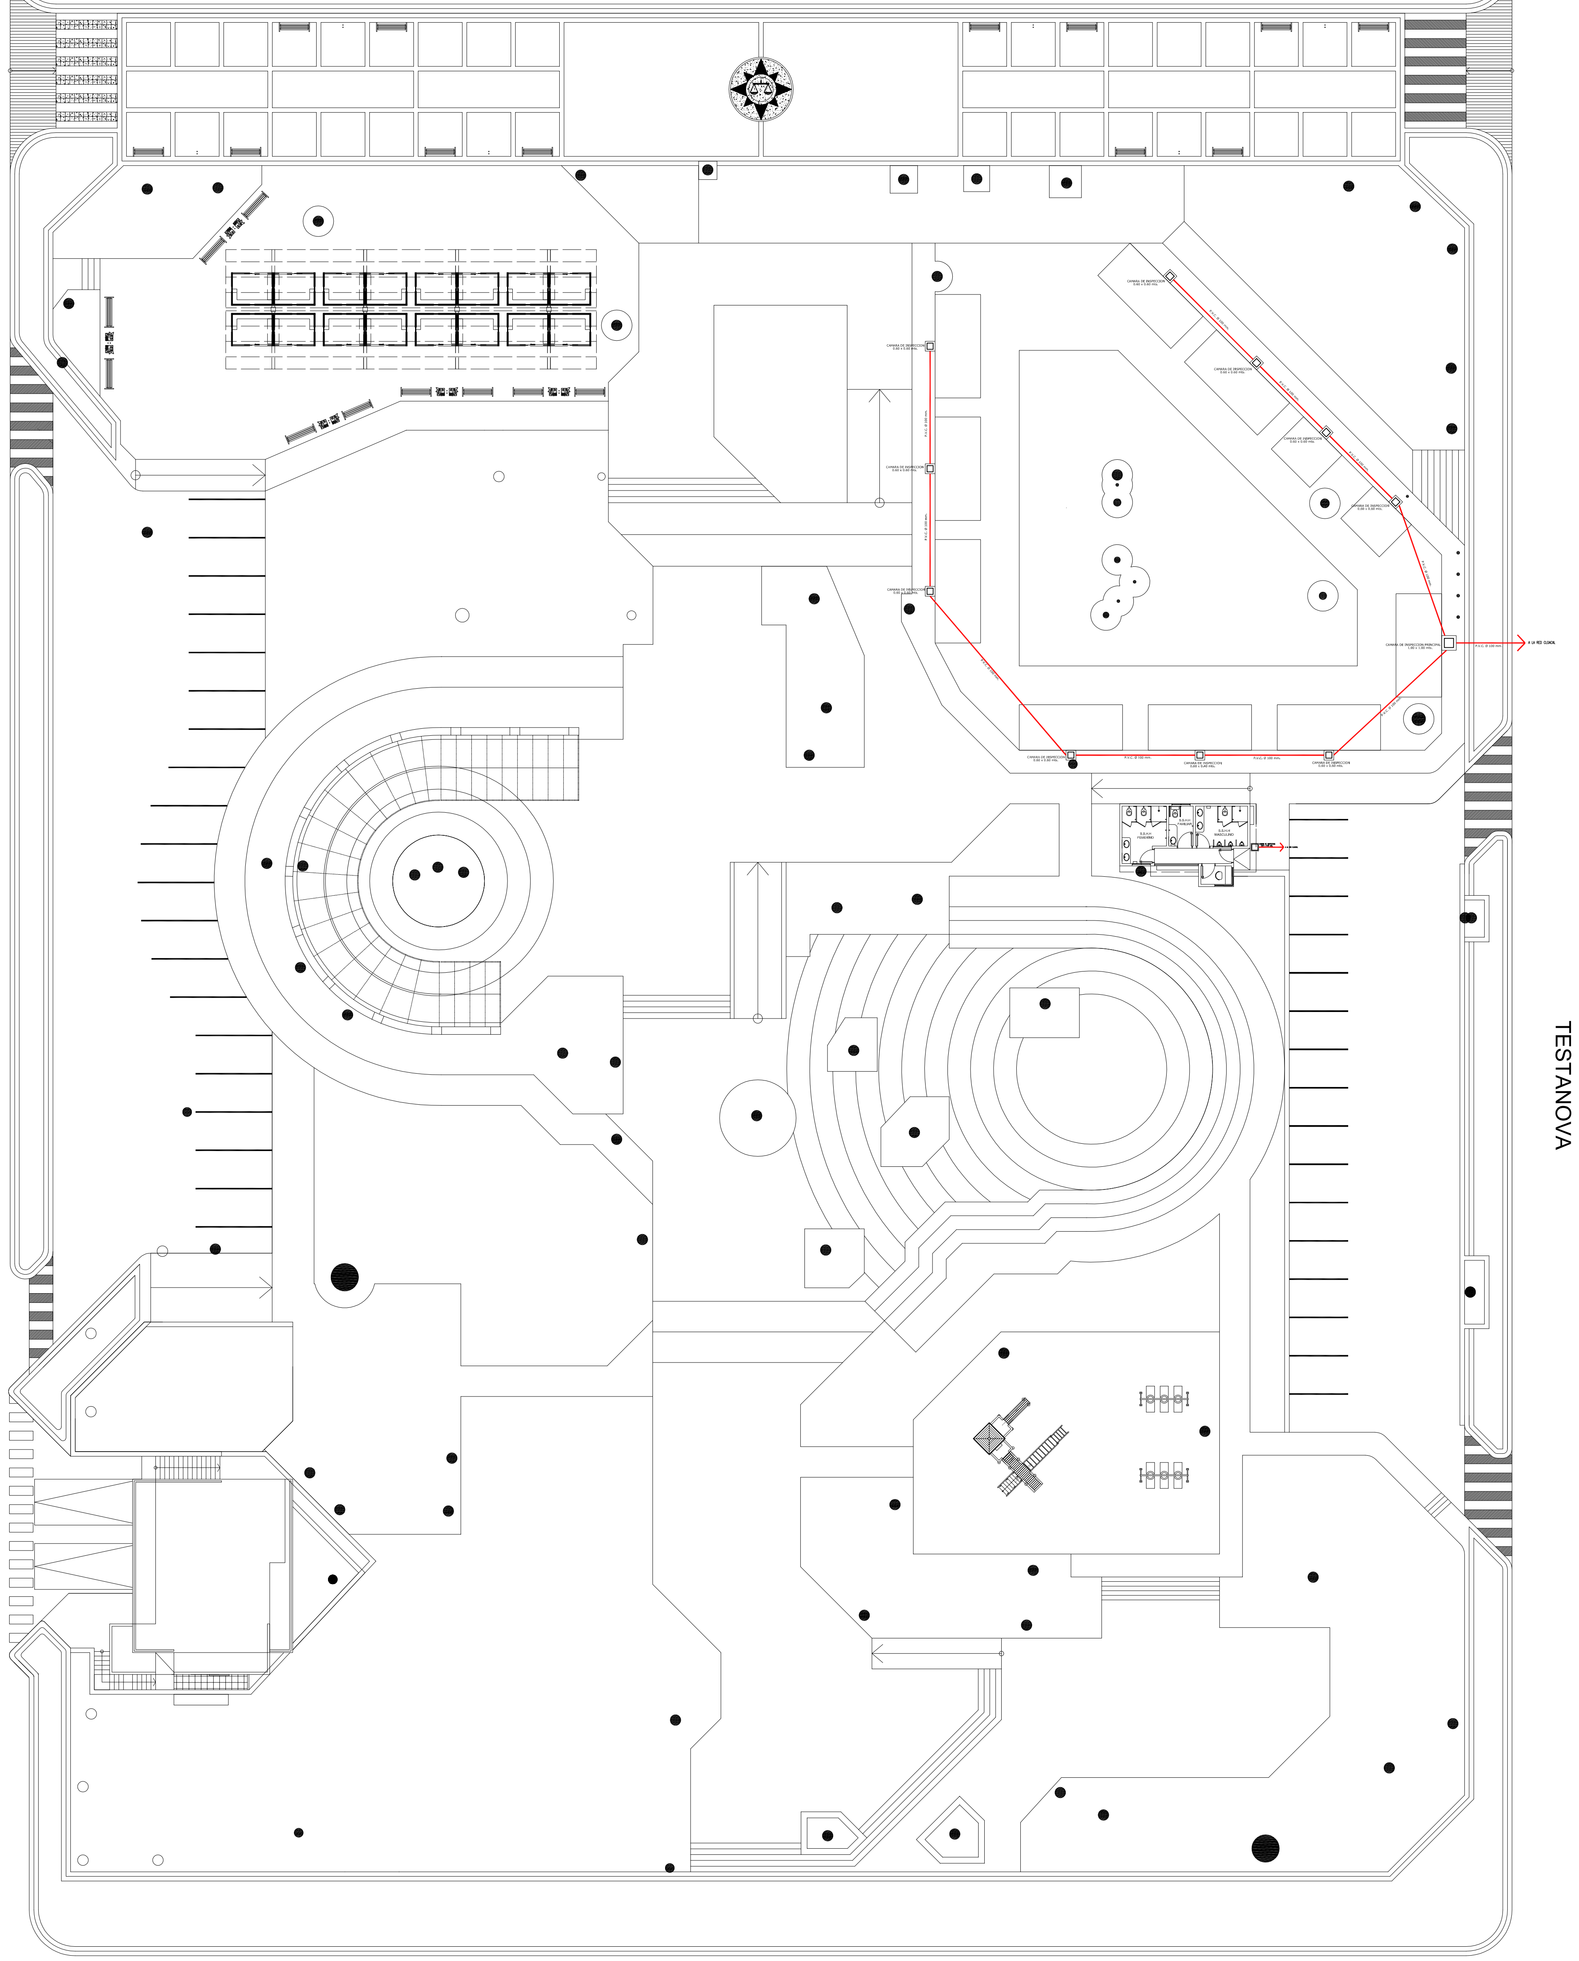

ZONA PATIO DE COMIDAS

Esc: 1/200

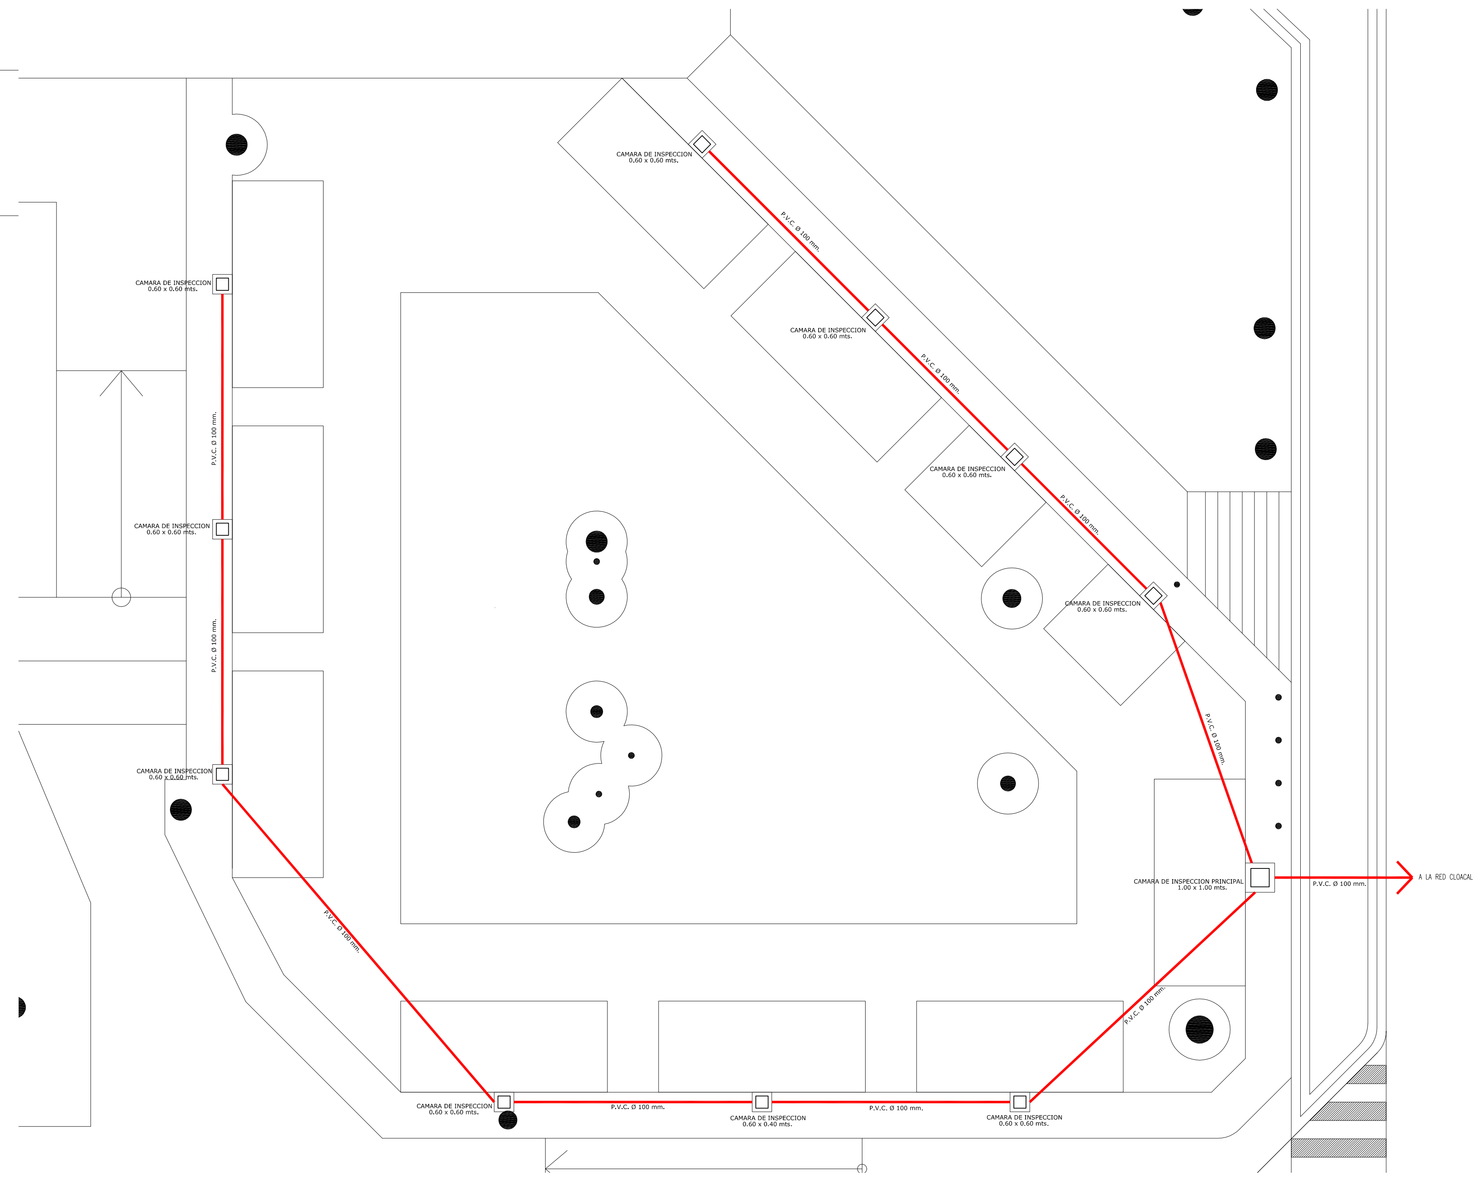

BLOQUE DE BAÑOS

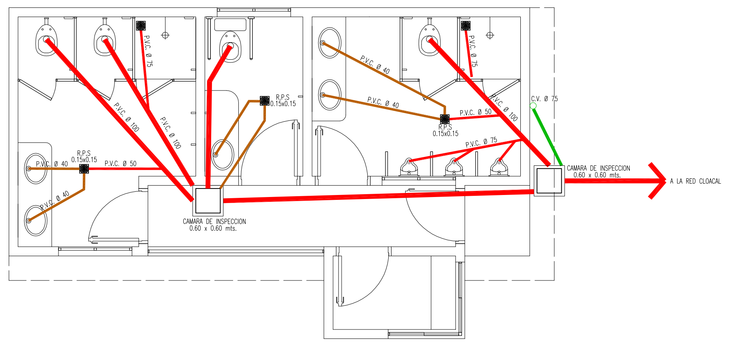

PLANTA TIPO
ESC: 1/50

CASILLAS DE COMIDAS

CAMARA DE INSPECCION
0.60 x 0.60 mts.

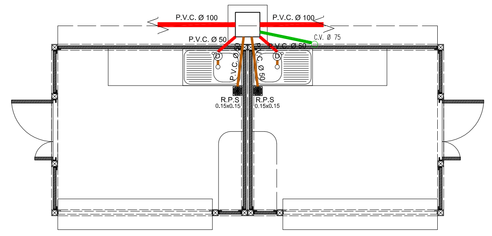

PLANTA TIPO
ESC: 1/50

FECHA	Nro.	MODIFICACION	VERIFICADO	APROBADO

PODER JUDICIAL
CORTE SUPREMA DE JUSTICIA
DIRECCION DE INFRAESTRUCTURA FISICA

OBRA: REMODELACION PLAZA BERNARDINO CABALLERO
UBICACION: ASUNCION
PLANO: DESAGUE CLOACAL

PLANO Nº 05

PROYECTO	ESCALA	DIBUJO	FECHA
DEPARTAMENTO DE OBRAS Y PROYECTOS		D.D.B.V	JULIO 2012