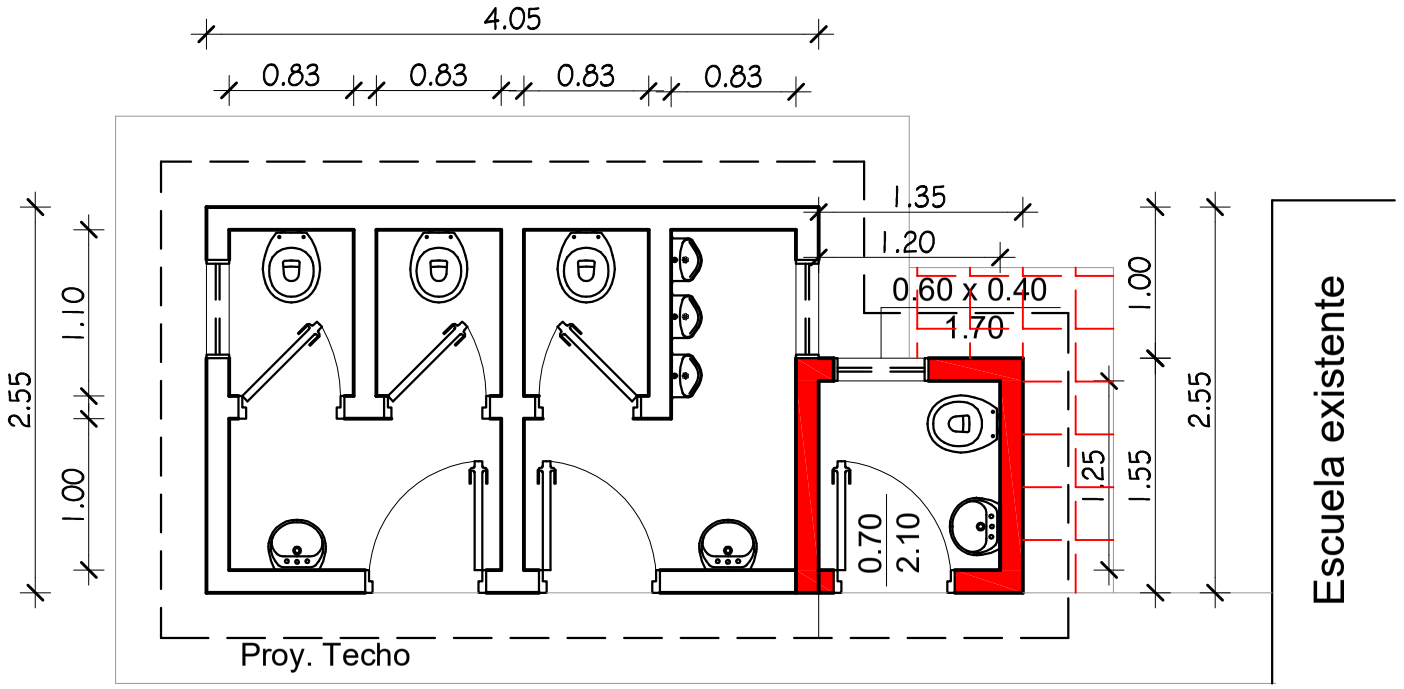

Planta SSHH

Esc.: 1_____50

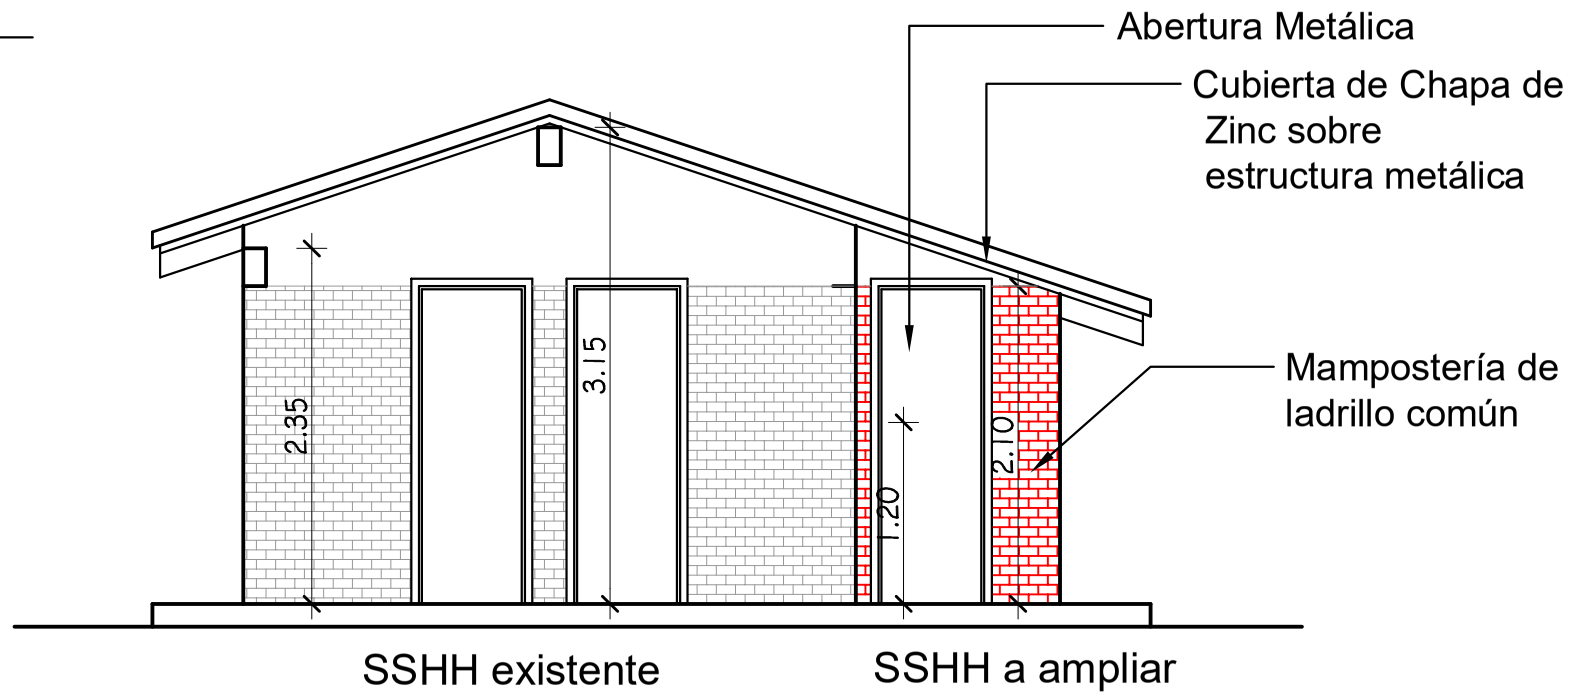

Vista SSHH

Esc.: 1_____50

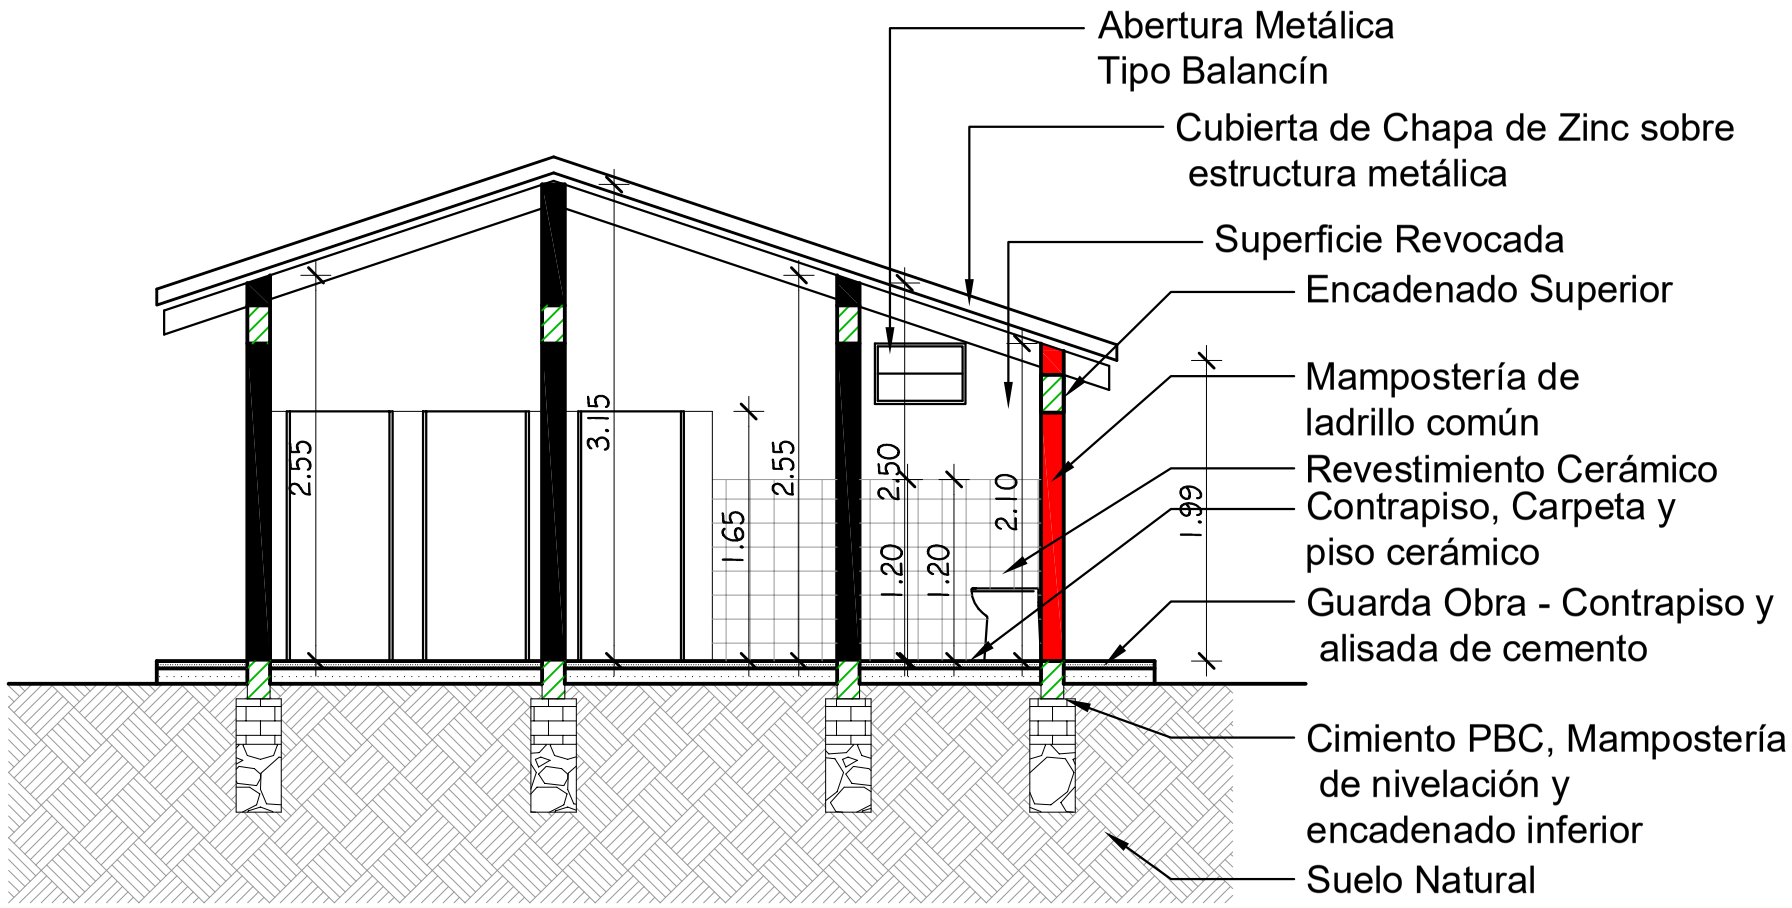

Corte SSHH

Esc.: 1_____50

CONSTRUCCIÓN DE SSHH PARA DOCENTES - ESCUELA BÁSICA N°511 "MANUEL ORTIZ GUERRERO"	
Ubicación: Pirapó	Dirección: Calle Principal III c/ Calle Ramal 2
Propietario del terreno: Ministerio de Educación y Cultura	
Proyecto: Arq. Nancy Franke	PAT. PROF. MOPC N°: 2.507
Superficie del Terreno: 1Há 3.192m² 2.579cm²	
Superficie a construir: 2,09m²	
Proyectista	Aprobación
Nancy Franke Cardozo ARQUITECTA Reg. M.O.P.C. Nº 2507	