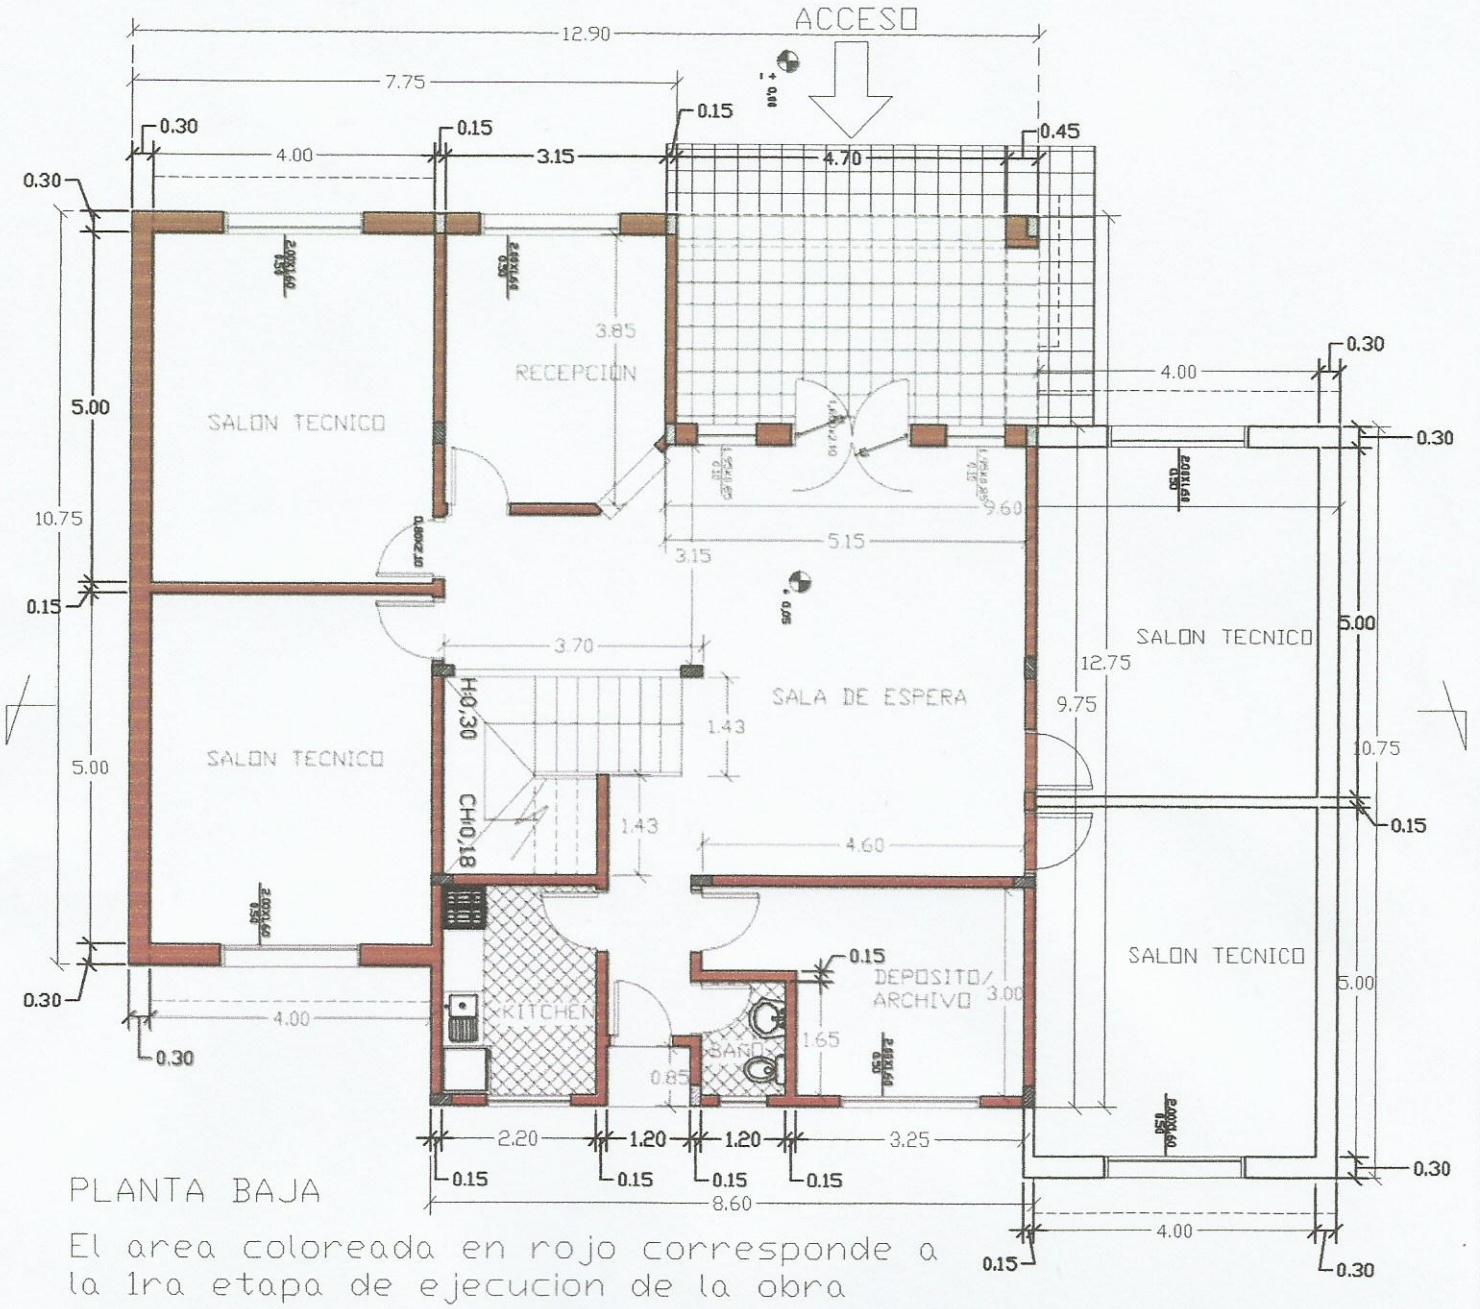

PLANTA BAJA

El area coloreada en rojo corresponde a la 1ra etapa de ejecucion de la obra

Proyecto: Supervision San Juan Nepomuceno	
Ubicacion:Calle Cerro Leon casi Mcal Estigarribia	
Propietario:	
Proyectista:Julio Z. Silvero Lopez	REG.MOPCN°.2.743
Cta. Cte. Ctral. Nº:	Esc:1/100
	Fecha:

Firma del propietario

COMPUTO METRICO Y PRESUPUESTO

PROYECTO:SUPERVISION DE SAN JUAN NEPOMUCENO - PLANTA BAJA 1RA ETAPA
UBICACIÓN: CALLE CERRO LEON ENTRE MCAL. ESTIGARRIBIA Y LAZARO DE RIVERA
PROPIETARI0: MEC
DIRECCION:

REG. MOPC. Nº: 2.743

DIRECCION:
SUP.TERRENO:
SUP.CONST.: 210,75 m2
CTA.CTE.CTRAL.:

CODIGO DE CATALOGO 72131601-9997

	PLANTA ARQUITECTONICA				
Nº	**RUBRO**	**UN**	**CANTIDAD**	**P.UNITARIO**	**P.TOTAL**
1	**TRABAJOS PRELIMINARES**				
	a- Trabajos preliminares, limpieza, replanteo y marcaciones	m2	155,87		-
2	**EXCAVACION Y FUNDACION**				
	a- Excavacion y carga de cimiento con PBC con cal	m3	29,86		-
3	**ESTRUCTURA DE HORMIGON ARMADO**				
	a- Zapata, incluye excavacion	m3	8,64		-
	b- Encadenado inferior de Ho Ao de 0,17 x 0,27	ml	111,10		-
	c- Encadenado superior de Ho Ao de 0,13x 0,27	ml	22,75		-
	d- Columna (56 ml)	m3	2,97		-
	e- Vigas (81,25 ml)	m3	4,88		-
	f- Losa	m3	16,78		-
	g- Escalera de 1,40 metro de ancho de 18 escalon con pasamano de caño negro 2"	gl.	0,00		-
4	**RELLENO Y COMPACTACION DE INTERIORES**				
	a- Relleno de interior con tierra acarreada	m3	35,12		-
5	**MURO DE NIVELACION**				
	a- Muro de nivelacion 0,30m con ladrillo comun	m2	16,64		-
	b- Muro de nivelacion 0,45m con ladrillo comun	m2	6,69		-
6	**MURO DE ELEVACION**				
	a- Muro de ele. 0,15cm con ladrillo a la vista 1 cara	m2	132,05		-
	b- Muro de ele. 0,30cm con ladrillo a revocar	m2	12,21		-
	c- Muro de ele. 0,30cm con ladrillo a la vista 2 cara	m2	56,40		-
	d- Pandereite de ladrillo.	m2	60,00		-
	e- Columna de H° A° revestido con ladrillo	ml	3,30		-
	f- Envarillado de muro de abertura con 2 varrilla de 8mm.	ml	98,65		-
7	**AISLACION**				
	a- Aislaciòn horizontal con asfalto solido disluido en caliente	m2	91,48		-
8	**TECHO**				
	a- Techo de tejas s/ tejuelon. Tirante 2 x 6 pulg.	m2	49,82		-
	b- Techo de chapa zinc sobre estructura metalica en area de escalera	m2	0,00		-
9	**REVOQUES**				
	a- Revoque en 1 capa de nivelacion con hidrofugo	m2	0,00		-
	b- Revoque en 1 capa de pared interior / exterior	m2	0,00		-
	c- Revoque a 1 capa de cielorraso	m2	0,00		-
	d- Alfeizar en abertura	ml	0,00		-
10	**CONTRAPISO, PISO Y ZOCALOS**				
	a- Contrapiso de cascotes de 10 cm	m2	0,00		-
	b- Carpeta de cemento para base de piso ceramico	m2	0,00		-
	c- Piso ceramico esmaltado PEI5,	m2	0,00		-
	d- Zòcalo ceramico esmaltado PEI5	ml.	0,00		-
11	**REVESTIDOS**				
	a- Revestidos con azulejos	m2	0,00		-
	b- Revestidos con piedra Wasmosy de pilastra	m2	0,00		-
12	**INSTALACION SANITARIA**				
	a- Instalaciòn sanitaria , agua corrie y desague hasta primer registro de inspeccion (Baño social y Kichennete), no incluye artefactos	gl.	1,00		-
	b- Camara septica de 3,00x1,50x1,20 metros	gl.	0,00		-
	c- Pozo absorvente de 3,00 m de diametro x 2,5 de profundidad	gl.	0,00		-
13	**INSTALACION DESAGUE PLUVIAL**				
	a- Instalacion pluvial (canaleta, bajadas, ductos subterraneos y registros con rejilla abiertas) con conexión a la calle para descarga con caño de PVC marron de 100mm	gl.	0,00		-
14	**INSTALACION ELECTRICA, AIRE ACOND. Y CIRCUITO CERRADO**				
	a- Alimentacion elèctrica (incluye lineas de fases y tableros)	gl.	1,00		-
	b- Instalaciòn elèctrica (Colocacion de ductos para cableado por circuito de luces, tomas corrientes, ventiladores y aire acondicionado) no incluye cableado ni artefactos	gl.	1,00		-
	c- Instalaciòn AA split de 12.000BTU (incluye artefactos y accesorios)	un.	0,00		-
	d- Instalaciòn AA split de 24.000BTU (incluye artefactos y accesorios)	un.	0,00		-
	f- Instalaciòn de ductos para circuito cerrado	gl.	1,00		-
15	**CARPINTERIA DE MADERA, METAL Y VIDRIOS**				-
	a- Marco para puerta de 0,80 x 2.10m.	Un.	8,00		-
	b- Marco para puerta de 0,60 x 2.10m.	Un.	1,00		-
	c- Ventana de recepcion con marco y mesada 1,20 x 1,20m.	Un.	0,00		-
	d- Puerta bastiente de vidrios templado de 1,60x2,10	un	0,00		-
	e- Blindex de 10 mm	m2	0,00		-
	f- Ventana tipo balancin de 1,20 x 1,20 m. en kichen	Un.	0,00		-
	g- Mueble para kichen	ml	0,00		-
16	**PINTURA**				
	a- De paredes al latex acrilico con enduido	m2	0,00		
	b- De pared visto y revestido de piedra con antimoho incoloro	m2	0,00		
	c- De abertura de madera con barniz	m2	0,00		-
	d- De cielorraso con enduido	m2	0,00		-
	f- De techo al baniz	m2	0,00		-
	f- De abertura metalica con esmalte sintetico	m2	0,00		-
17	**LIMPIEZA DE OBRA**				
	a- Limpieza periodica y final de obras	m2	155,87		-

TOTAL PLANTA ARQUITECTONICA	-

UNIDAD OPERATIVA DE CONTRATACIONES