PLANOS PARA LA ADQUSICIÓN E INSTALACIÓN DE ACONDICIONADORES DE AIRE.

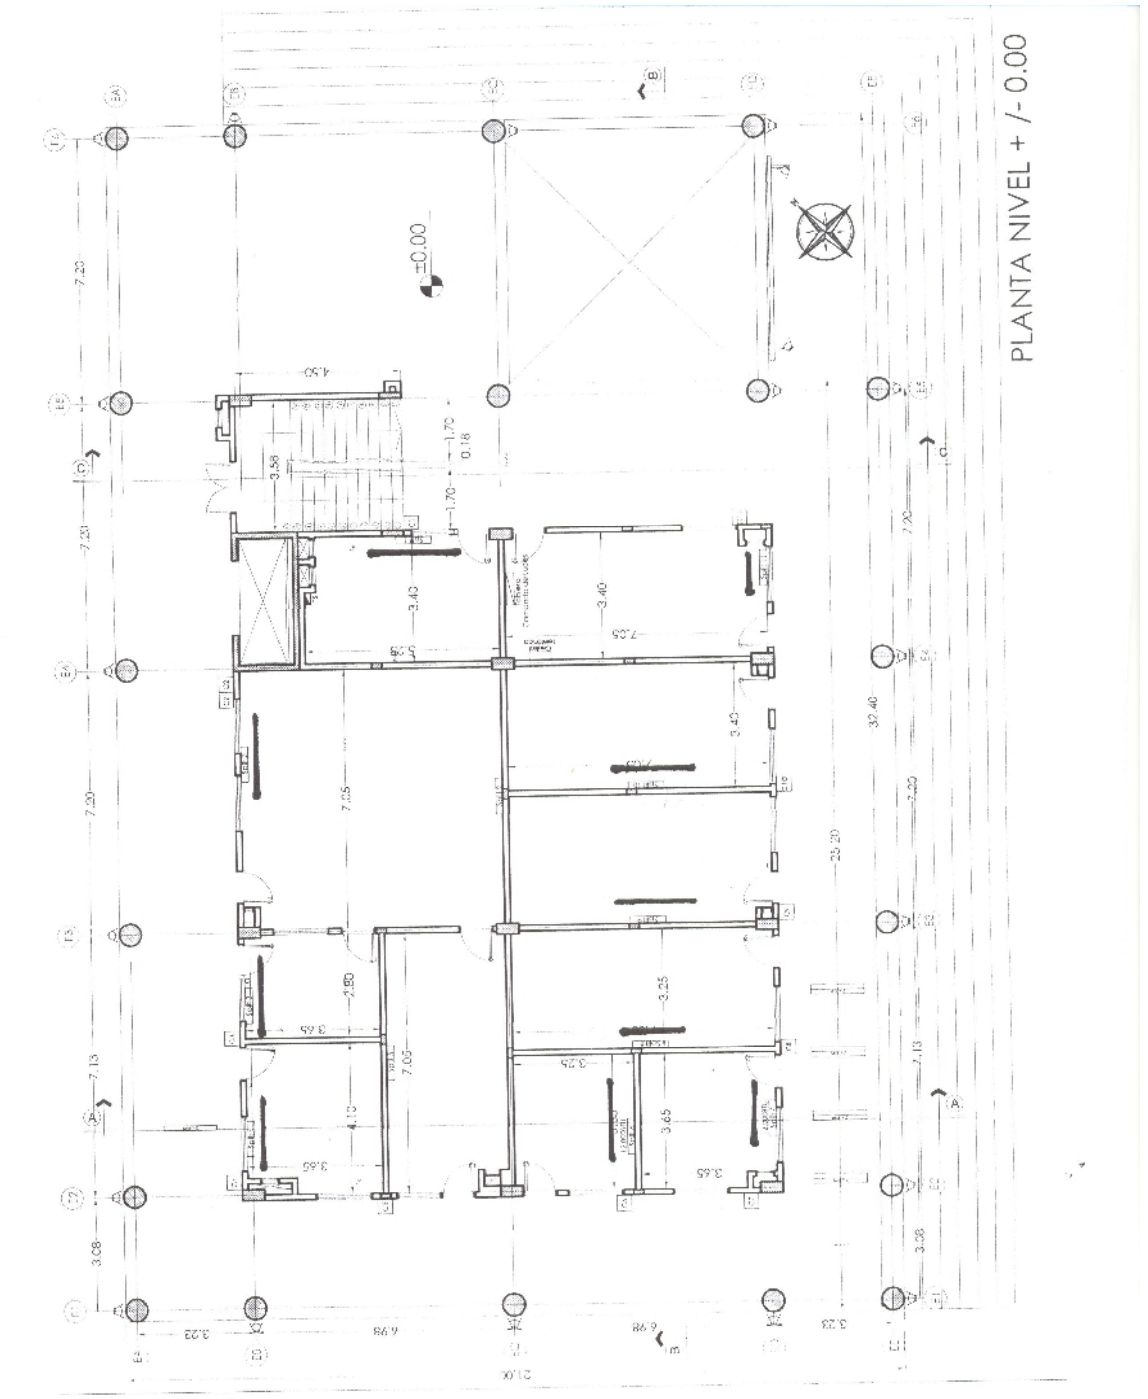

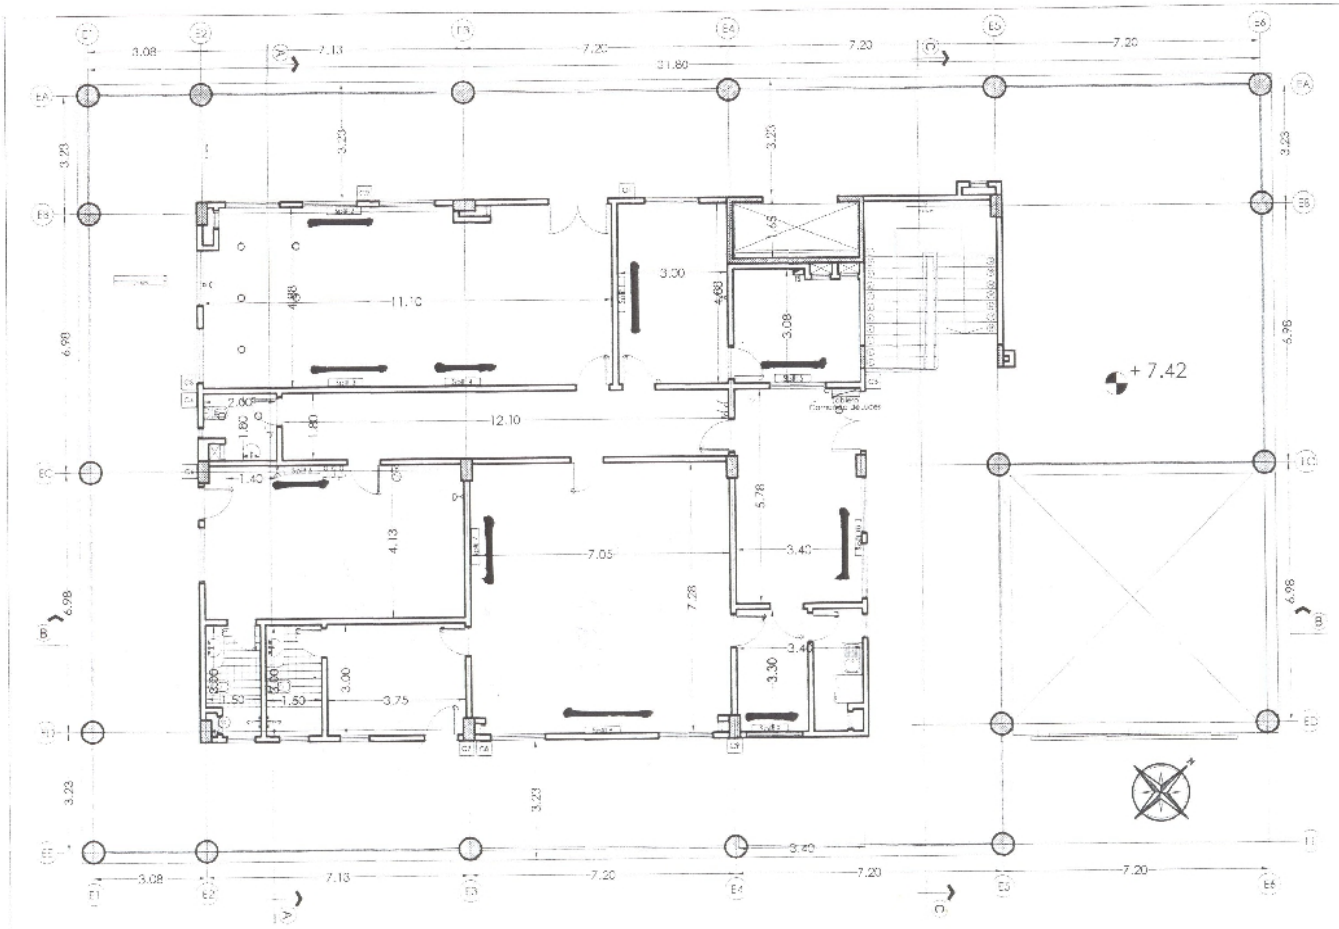

PLANTA NIVEL + 7.42

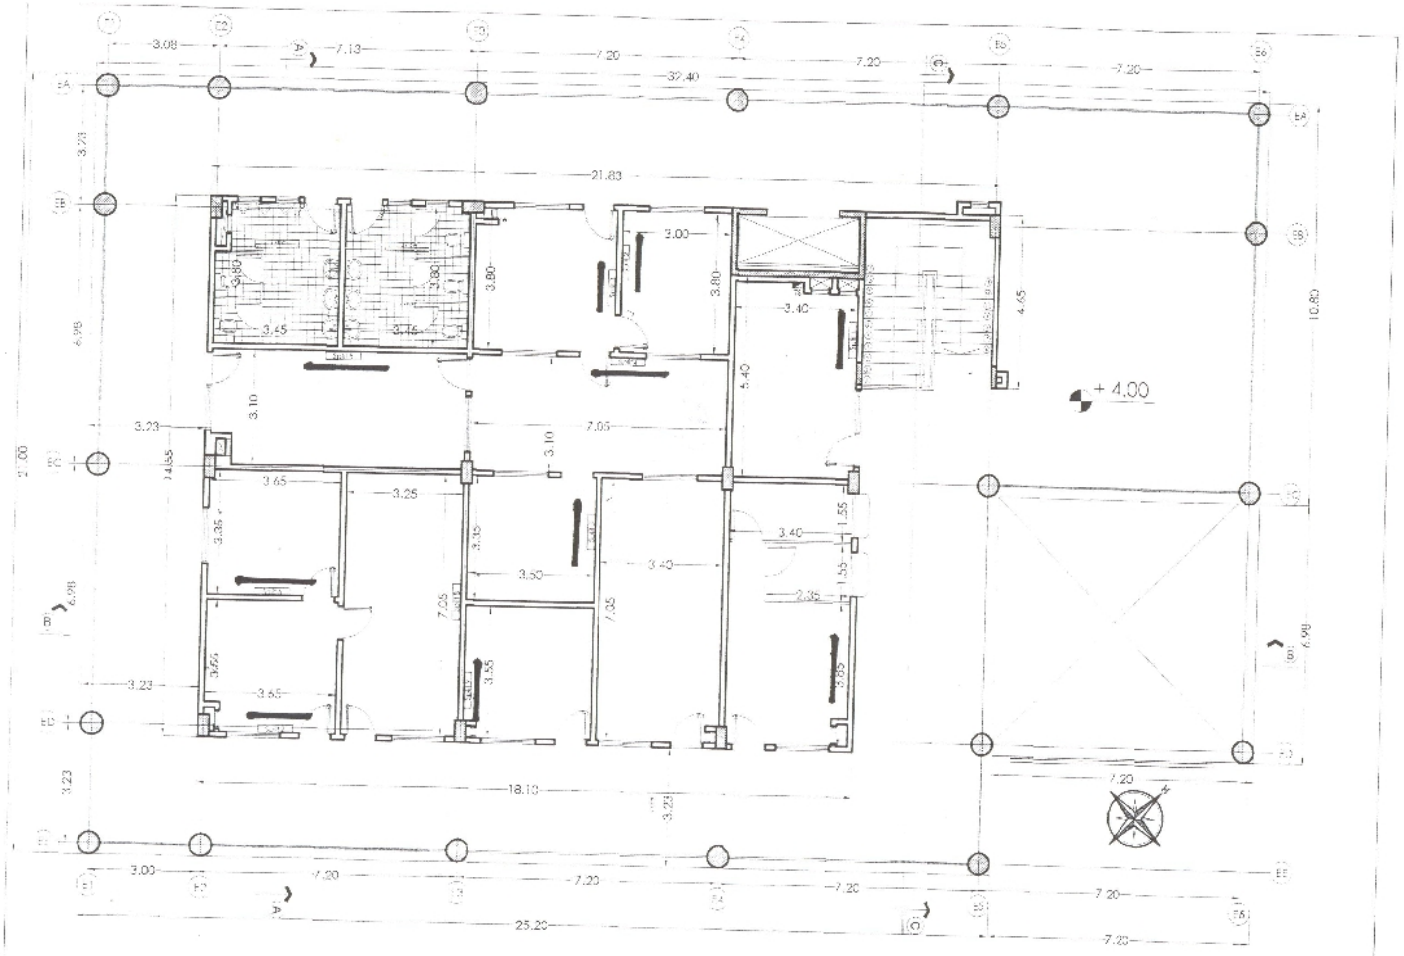
+ 4.00
PLANTA NIVEL + 4.00

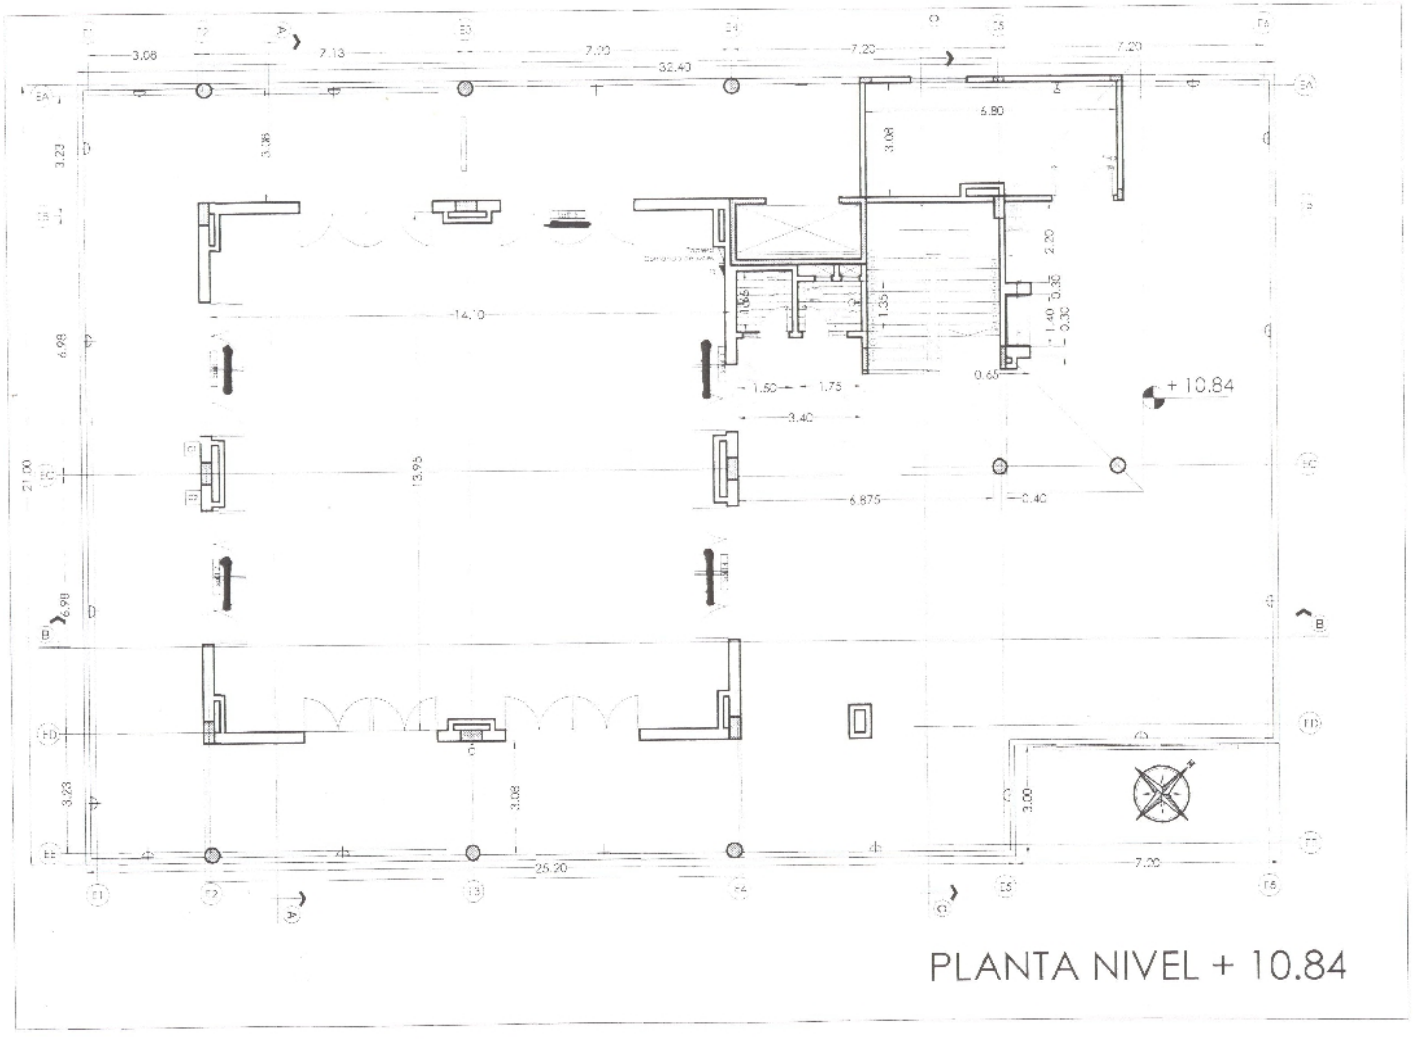

PLANTA NIVEL + 10.84