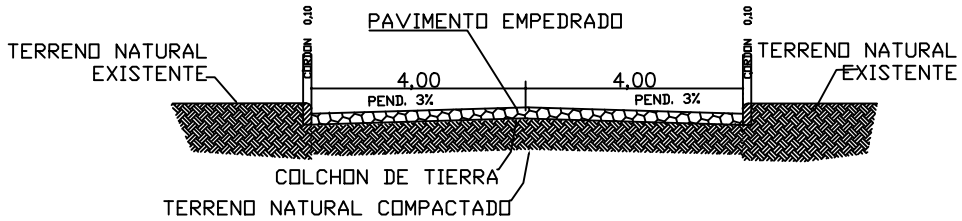

CORTE

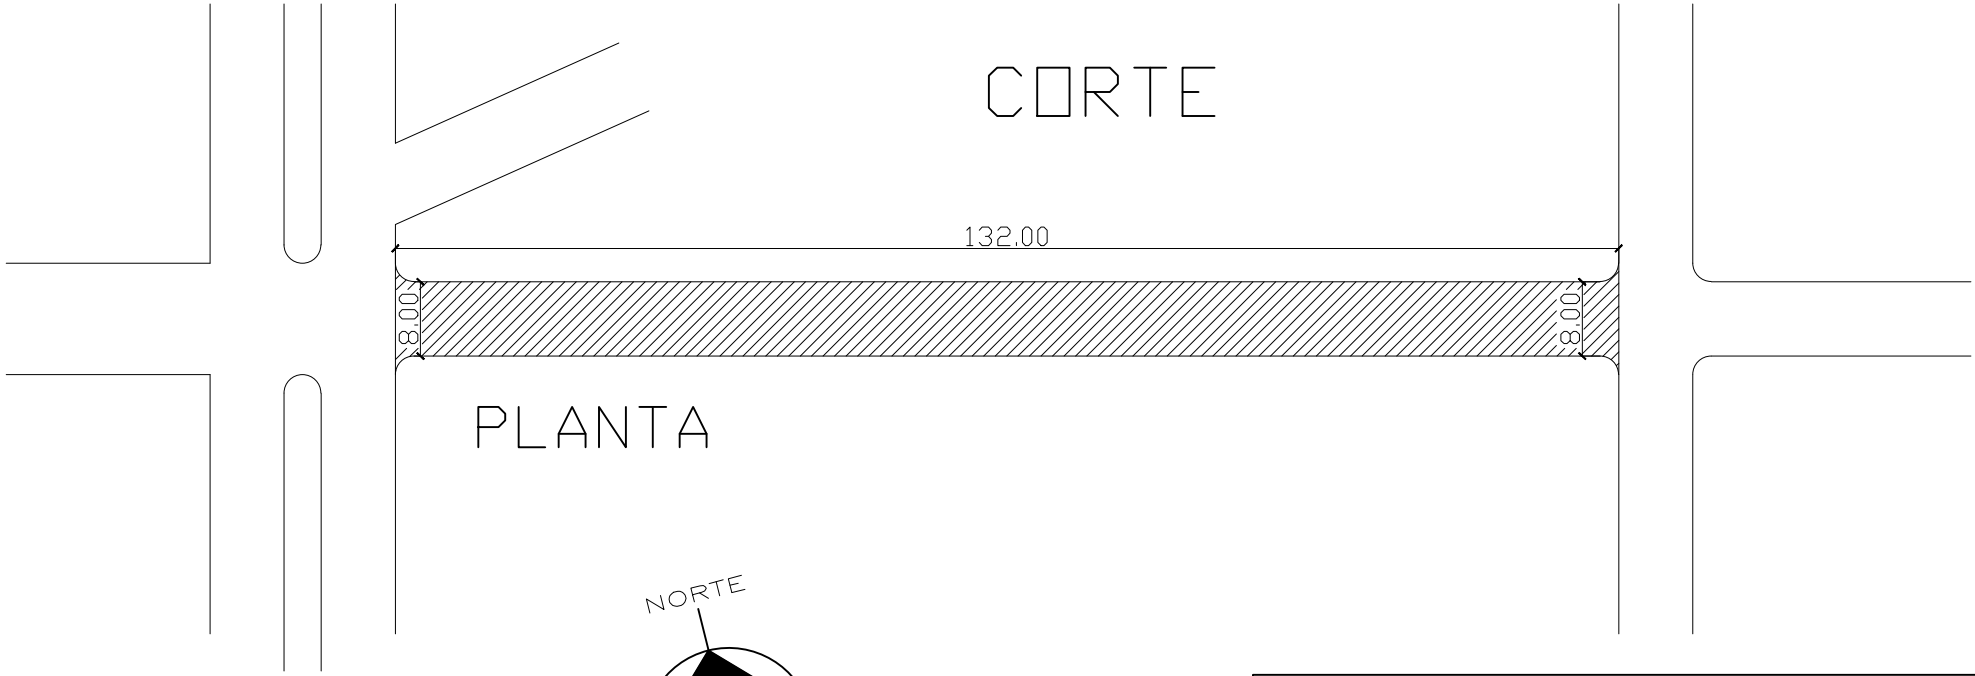

PLANTA

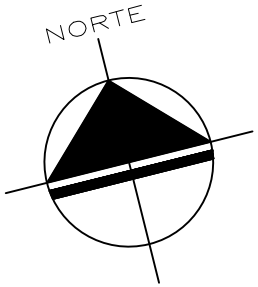

MUNICIPALIDAD DE LOS CEDRALES		
OBRA: **Construcción de Pavimento Empedrado**		
UBICACIč N: **Barrio Centro**		
ESCALA: **1:50**	DESCRIPCIč N: **Construcción de 1.059 m2 de Pavimento Tipo Empedrado en el Barrio Centro**	PLANO NŬ 01
A¤O **2018**		