PROYECTO: CONSTRUCCIÓN AULA
COLEGIO: SAN ROQUE GONZALEZ
UBICACIÓN: SAN PEDRO Y.

PLANTA ESC. 1:50
PLANTA ALTA

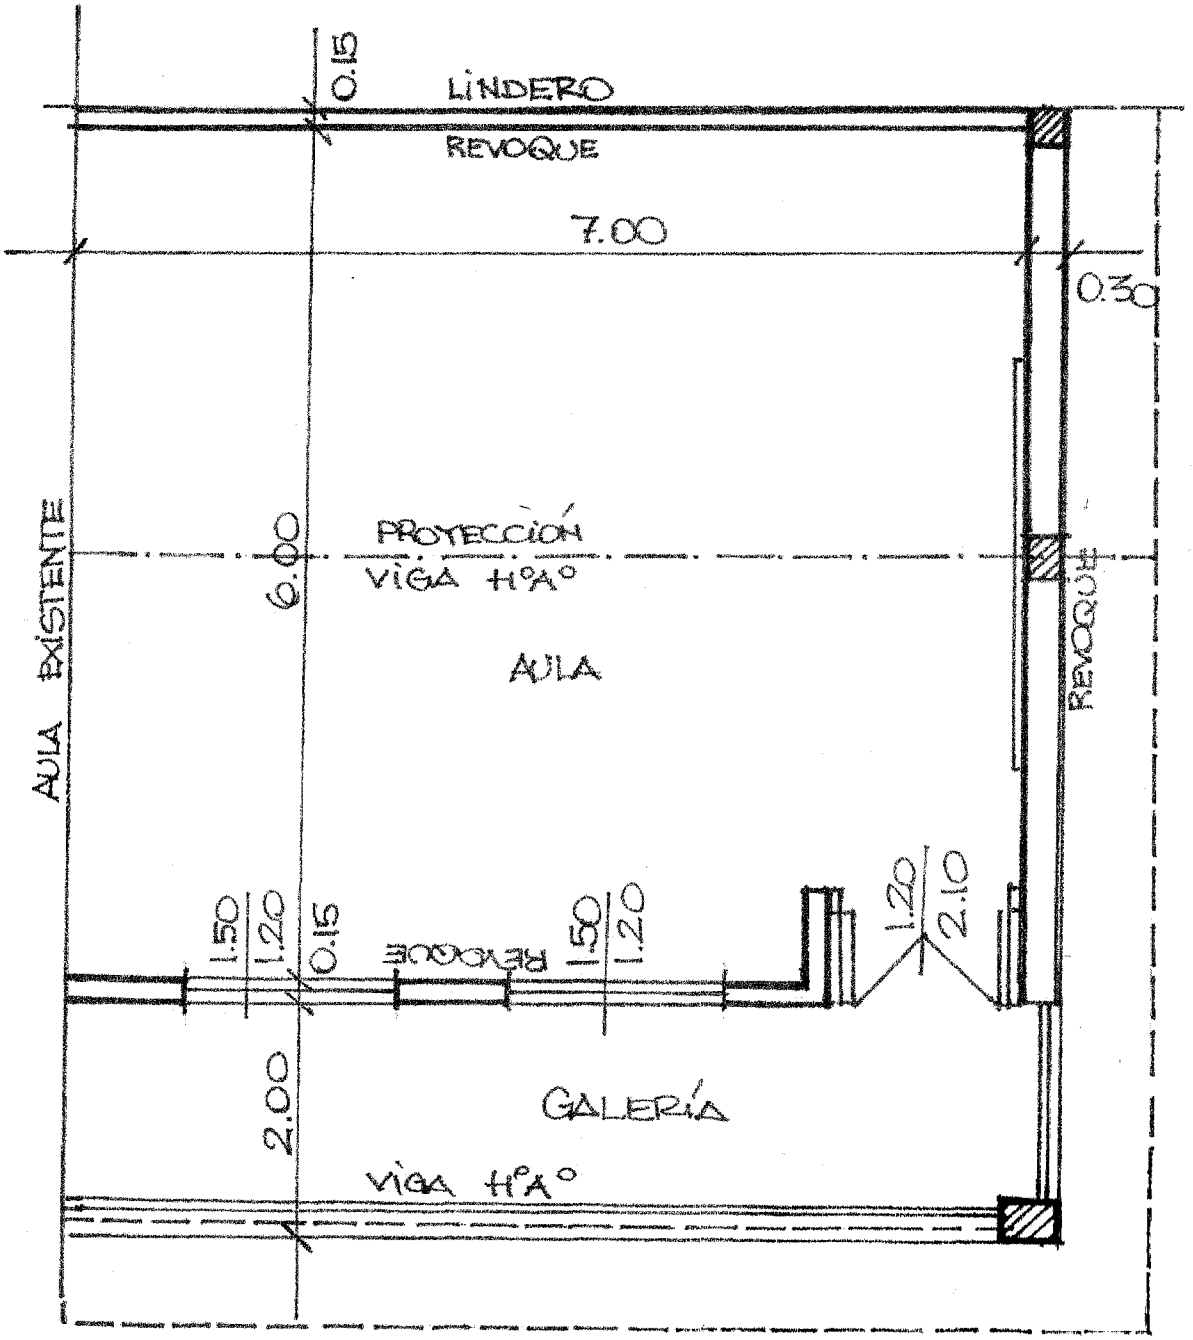

GOBERNACIÓN DE SAN PEDRO
Departamento

TECHO TEJAS 9
TEJUELONES
PEND. 30%

TERMINACIÓN
REVOQUE Y PIN
A LA CAL - 2 M

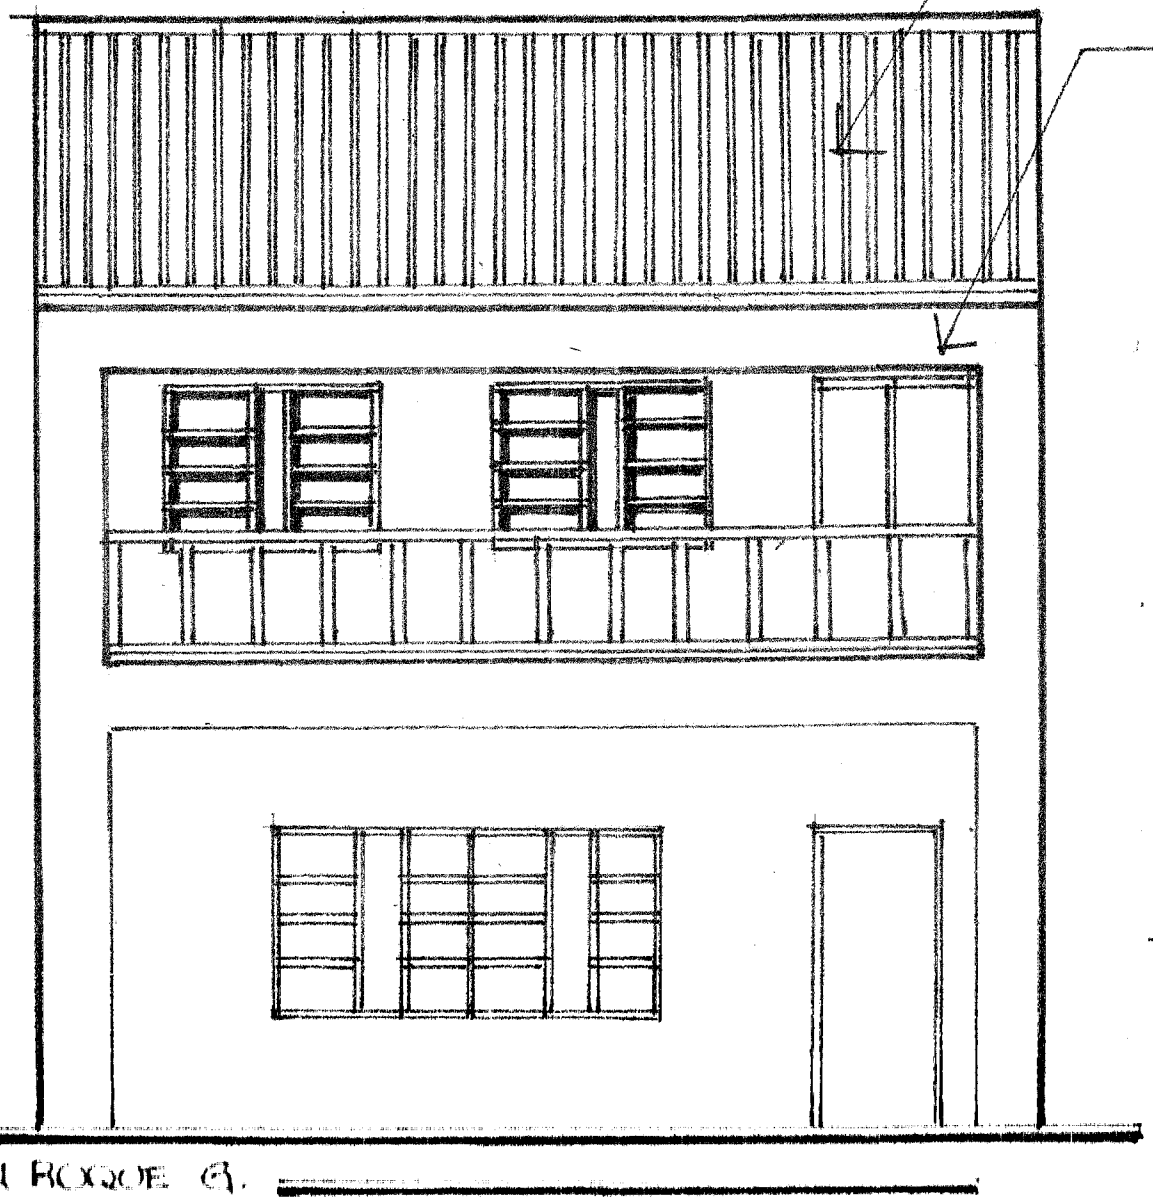

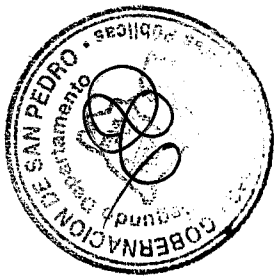

ESC. 1:50

ACHIRA - AOIA - Col. SAN ROQUE G.

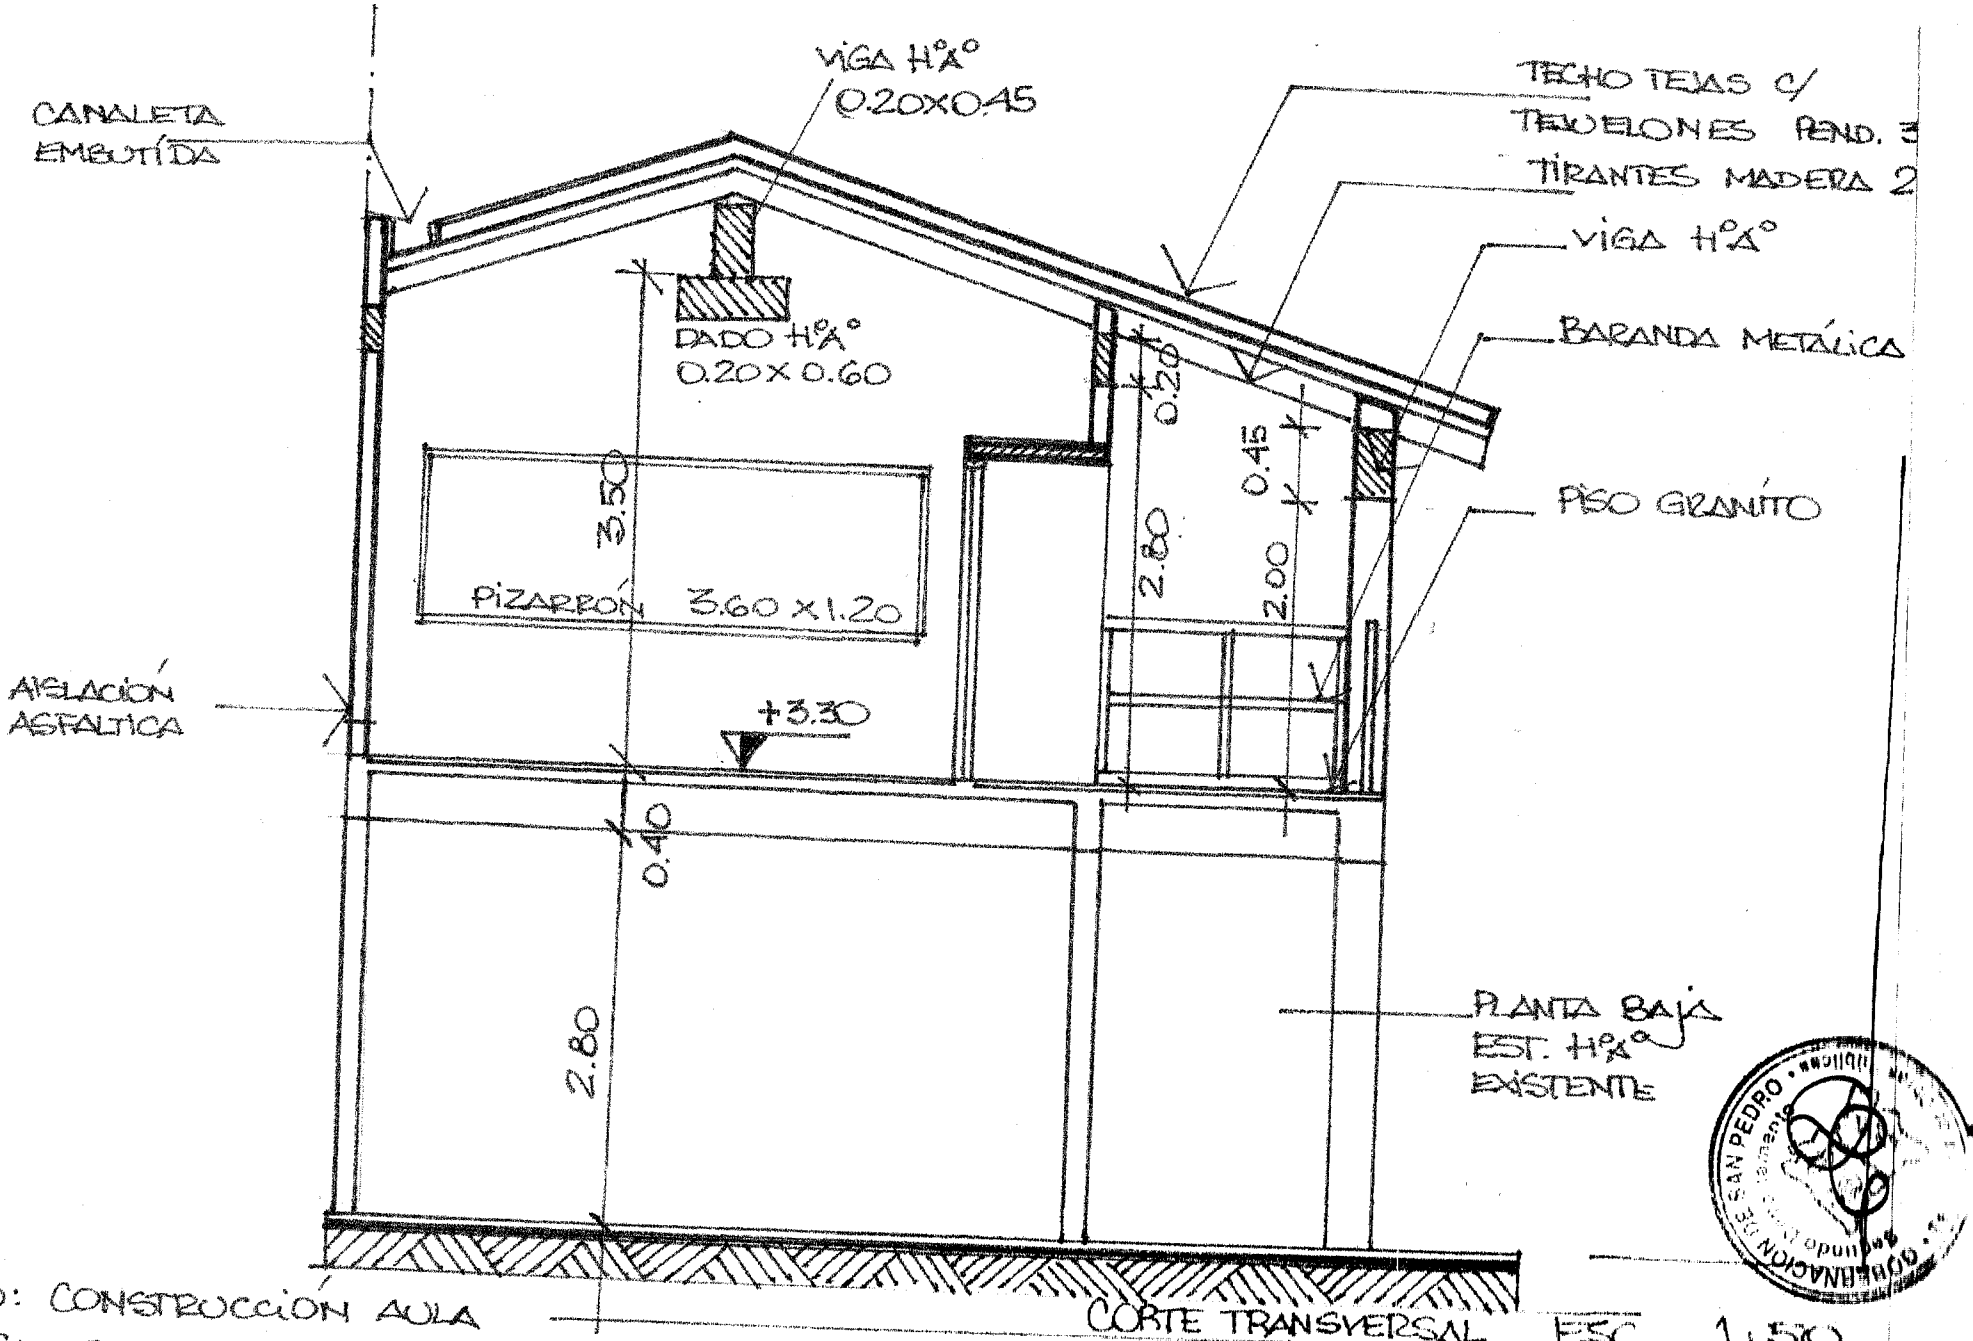

YECTO: CONSTRUCCIÓN AULA
LEGIO: SAN ROQUE G.
ICACIÓN: SAN PEDRO Y.

GOBERNACION DE SAN PEDRO · Segundo Departamento · Secretaría de Obras Públicas

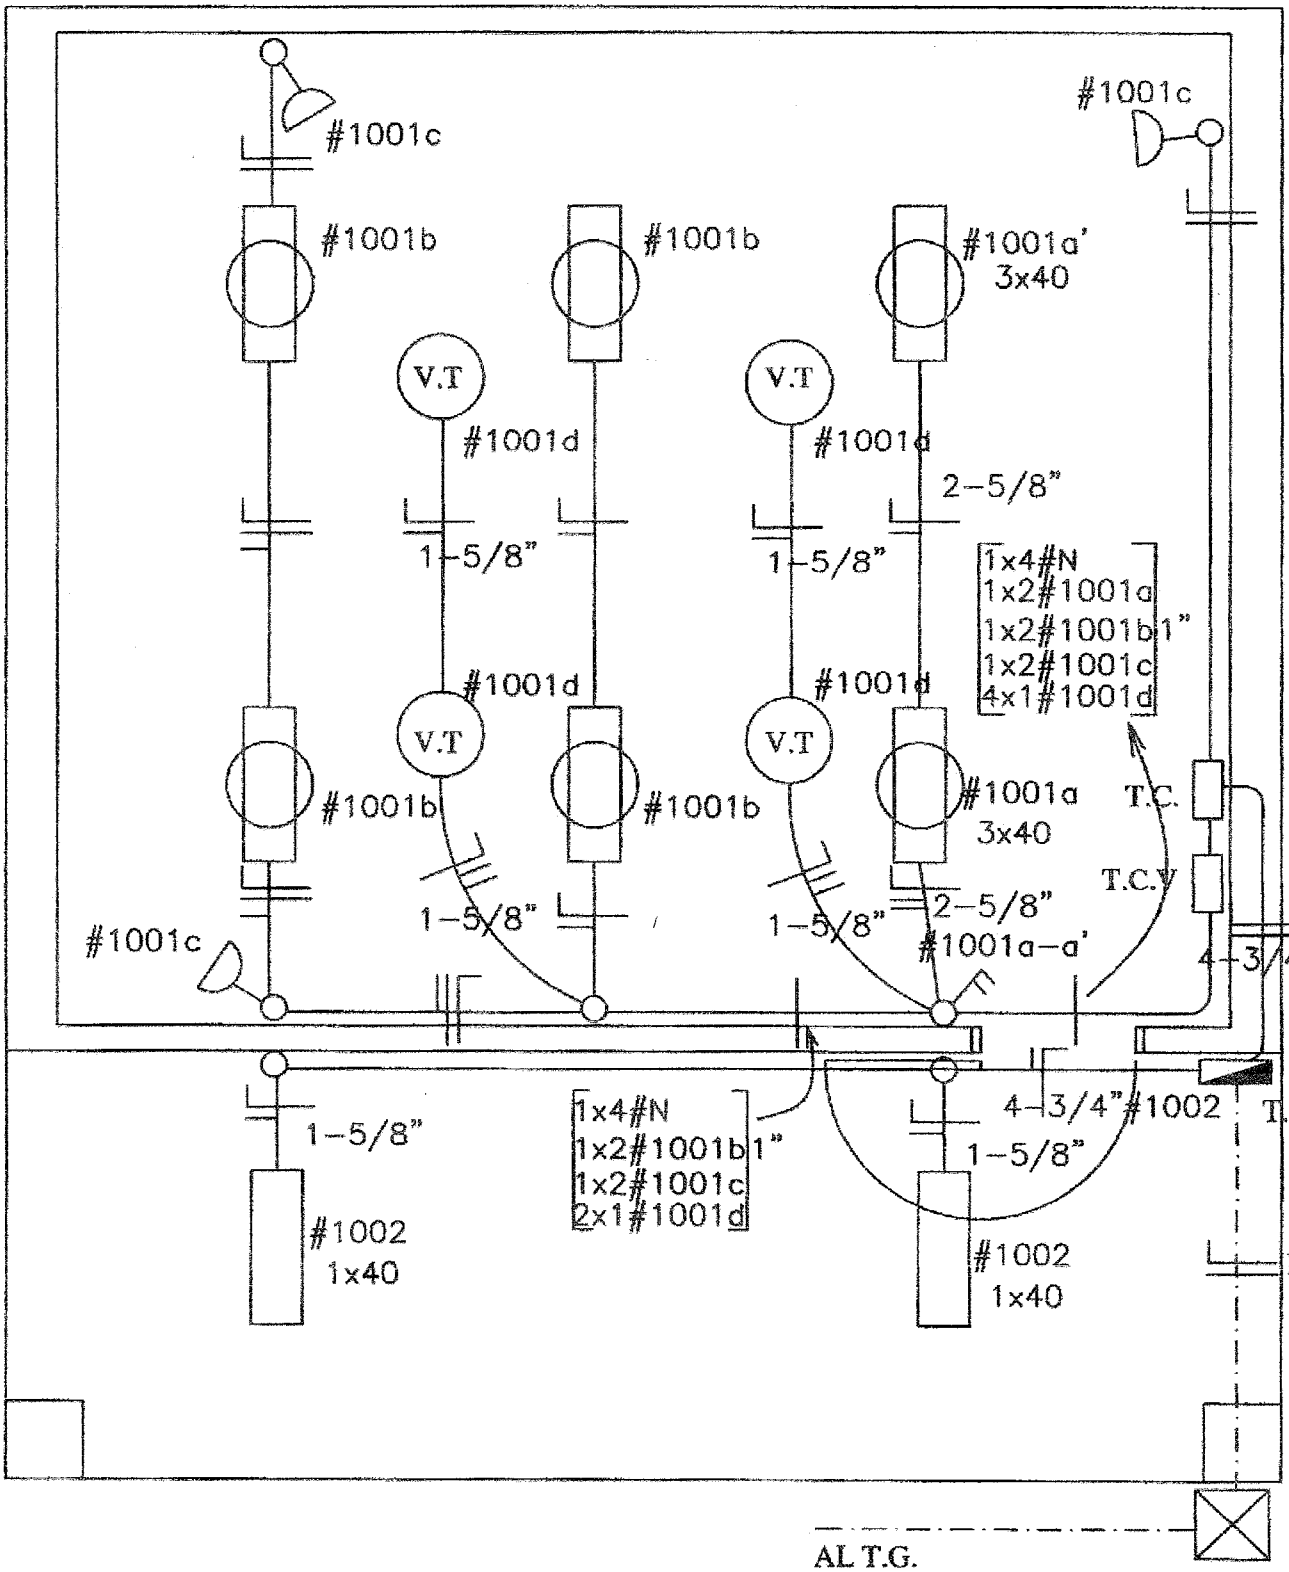

PLANTA INST. ELECTRICA

Esc. 1/50 PARA CADA AULA.

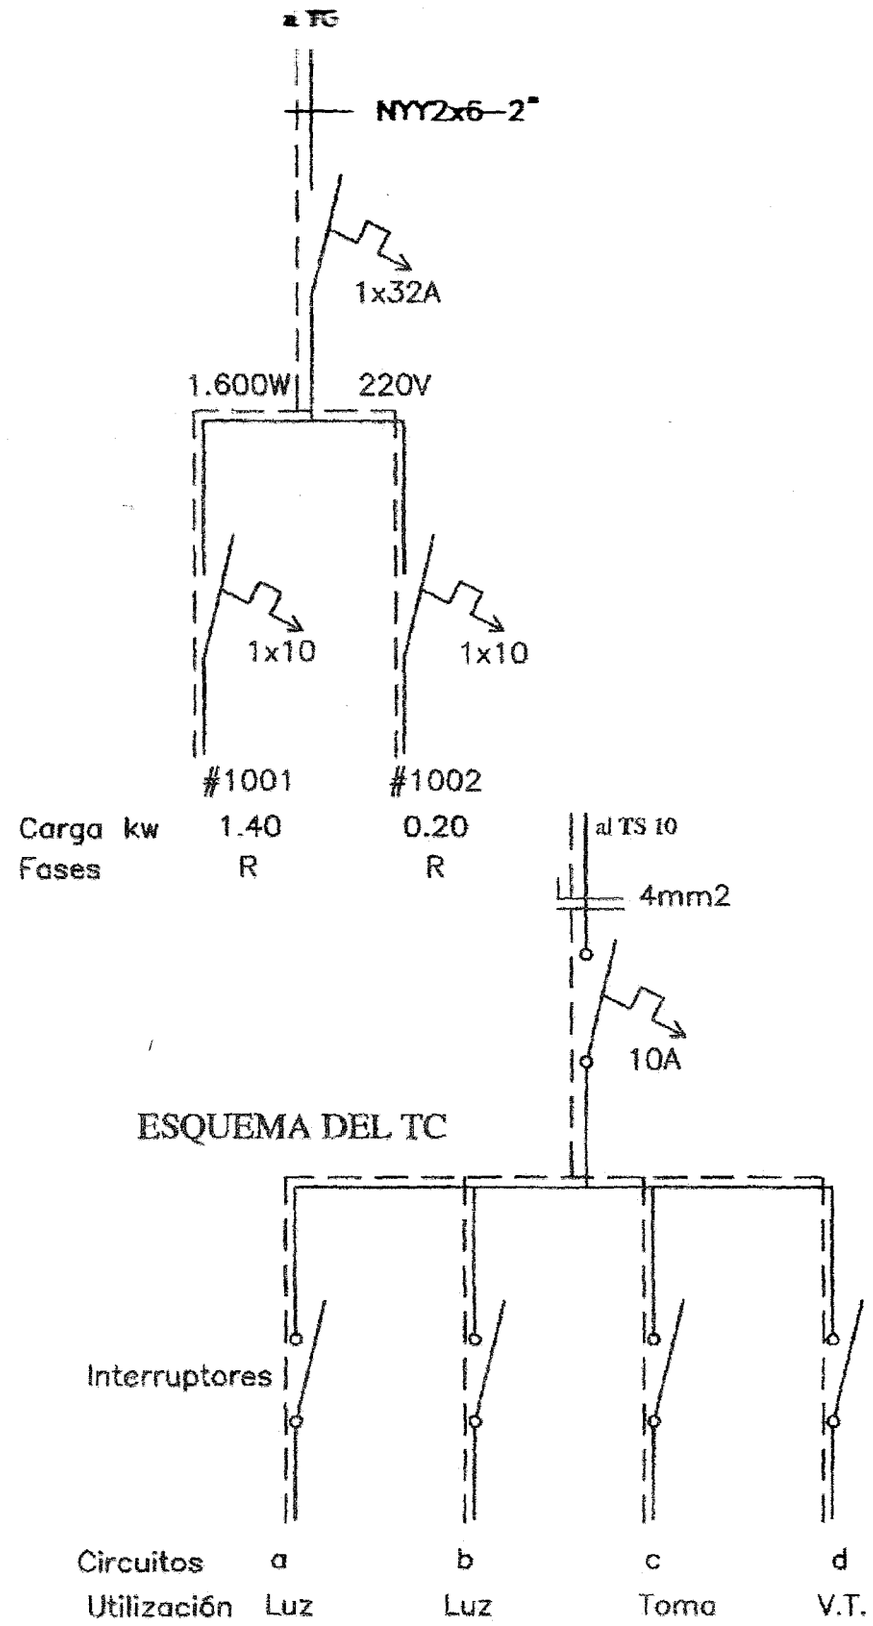

GOBERNACION DEL II DPTO. SAN PEDRO

DIRECCION DE CONSTRUCCIONES

UBICACION DE LA OBRA

PROYECTO	AULA TIPO

DETALLE DE CARGA TAB

GOBERNACION DEL II DPTO. SAN PEDRO

DIRECCION DE CONSTRUCCIONES

UBICACION DE LA OBRA

DETALLE DE CARGA DEL TS10

Circuito	Fluorescentes			Tomas	V.T	Fases
	3x40	2x40	1x40	Watts	Watts	R
#1001	2x150	4x100		3x100	4x100	1.400
#1002			2x100			200
Total						1.600W

Observación:

*Los artefactos no acotados son de 2x40W.
*Los condutores no acotados son de 2mm2.
*Los fluorescentes deben tener capacitores.
*Los TC son tableros de comando de luces y tomas.
*Los TCV son tableros de comando de ventiladores.

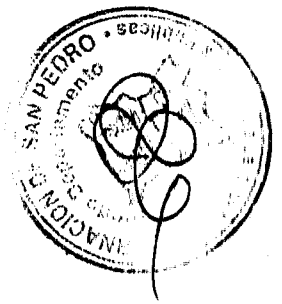

Gobernación de San Pedro

Cartel de chapa galvanizada
24 pintada
Sobre bastidor de madera

2.00 mts.

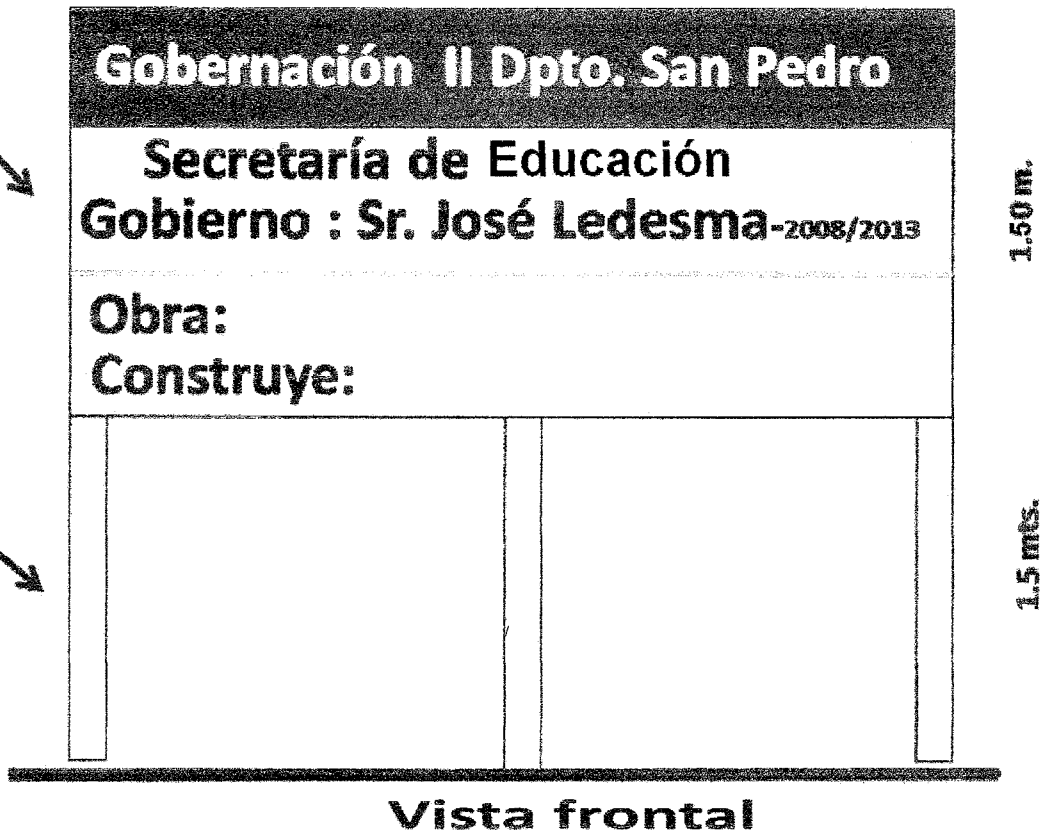

Soporte
De
madera
de 3" x 3"

Vista frontal

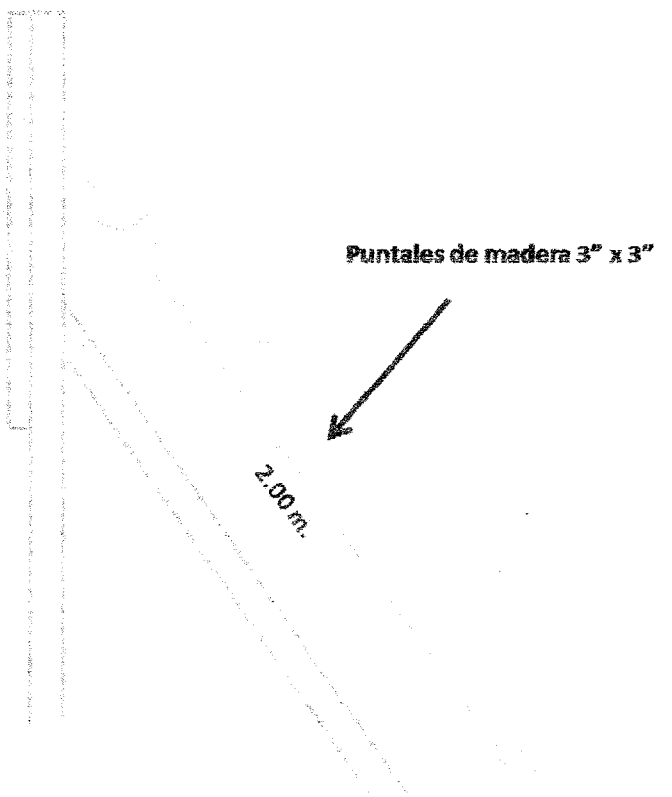

Vista lateral

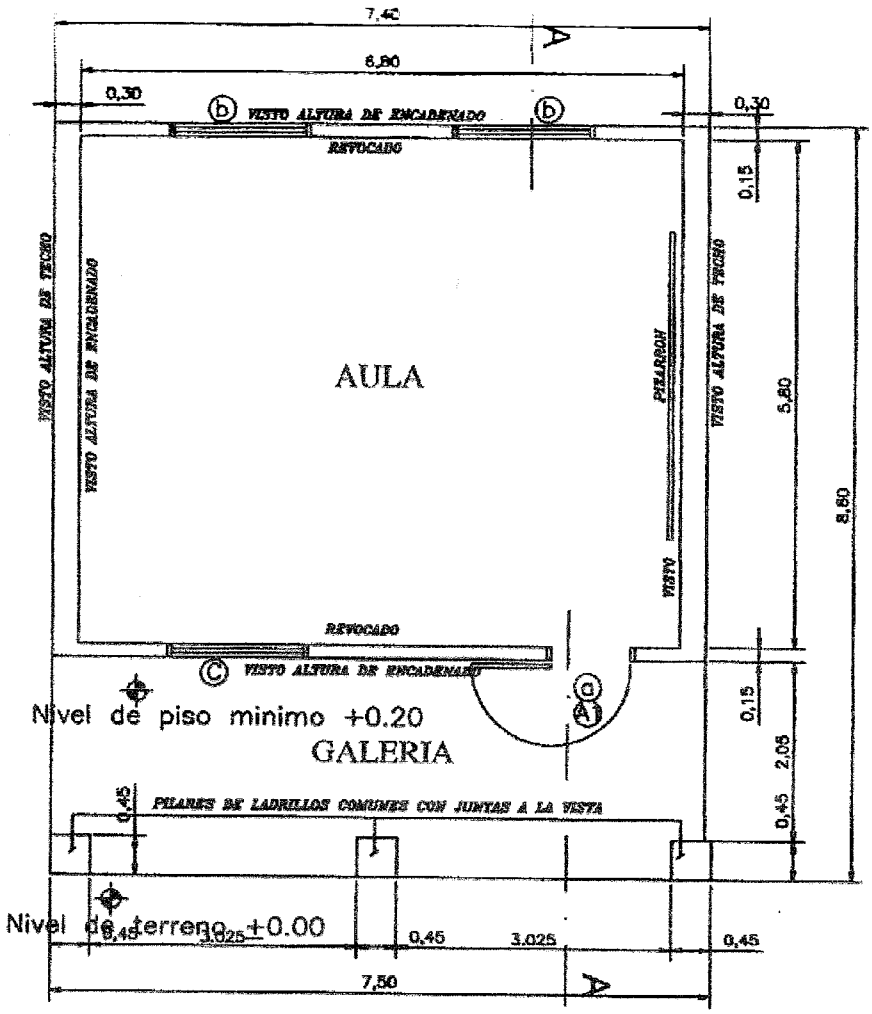

PLANTA CONSTRUCTIVA
Esc. 1./100

GOBERNACION DE SAN PEDRO
Segundo Departamento
Secretaria de Obras Publicas

GOBERNACION DEL II DPTO. SAN PEDRO

DIRECCION DE CONSTRUCCIONES

UBICACION DE LA OBRA

PROYECTO	AULA TIPO

PLANTA CONSTRUCTIVA

1 AULAS 5.80x6.80 T.T

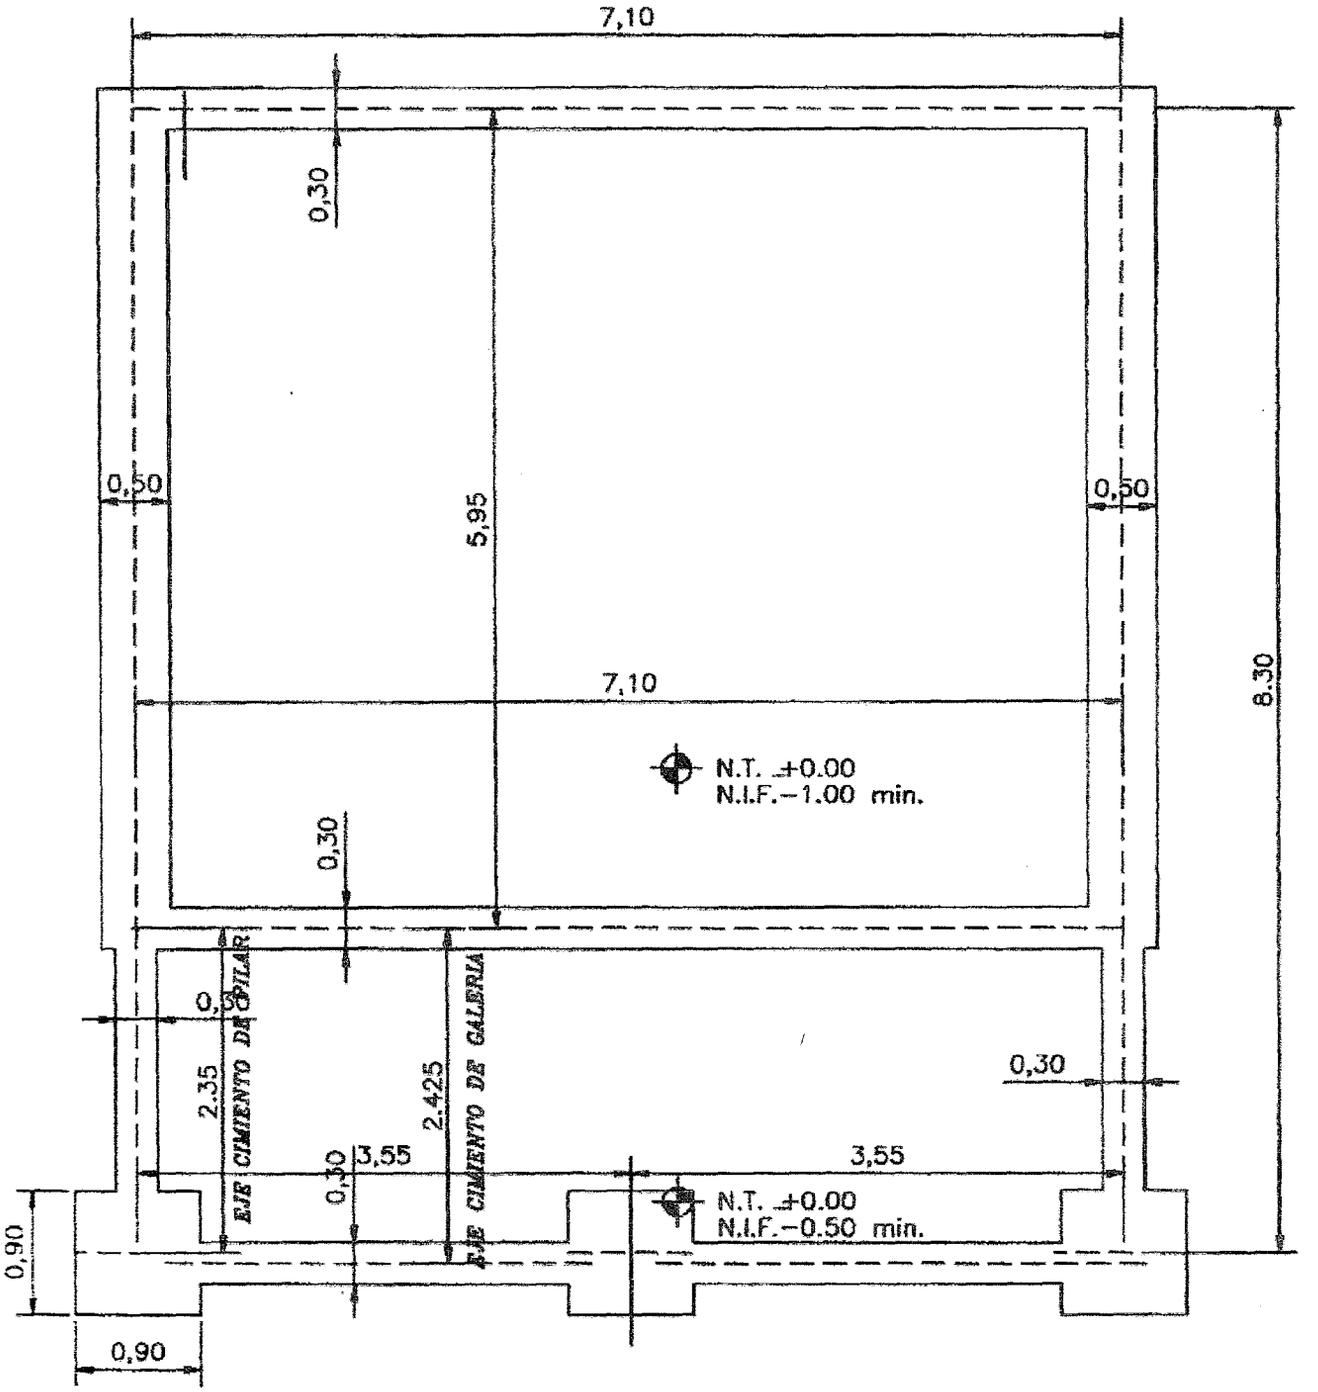

PLANTA DE FUNDACION

Esc. 1./100

GOBERNACION DEL II DPTO. SAN PEDRO

DIRECCION DE CONSTRUCCIONES

UBICACION DE LA OBRA

GOBERNACION DEL II DPTO. SAN PEDRO

DIRECCION DE CONSTRUCCIONES

Obs. Los balacines deberán ser colocados en el proceso de construcción de los muros de elevación y pilares, a eje de la viga de encadenado superior.

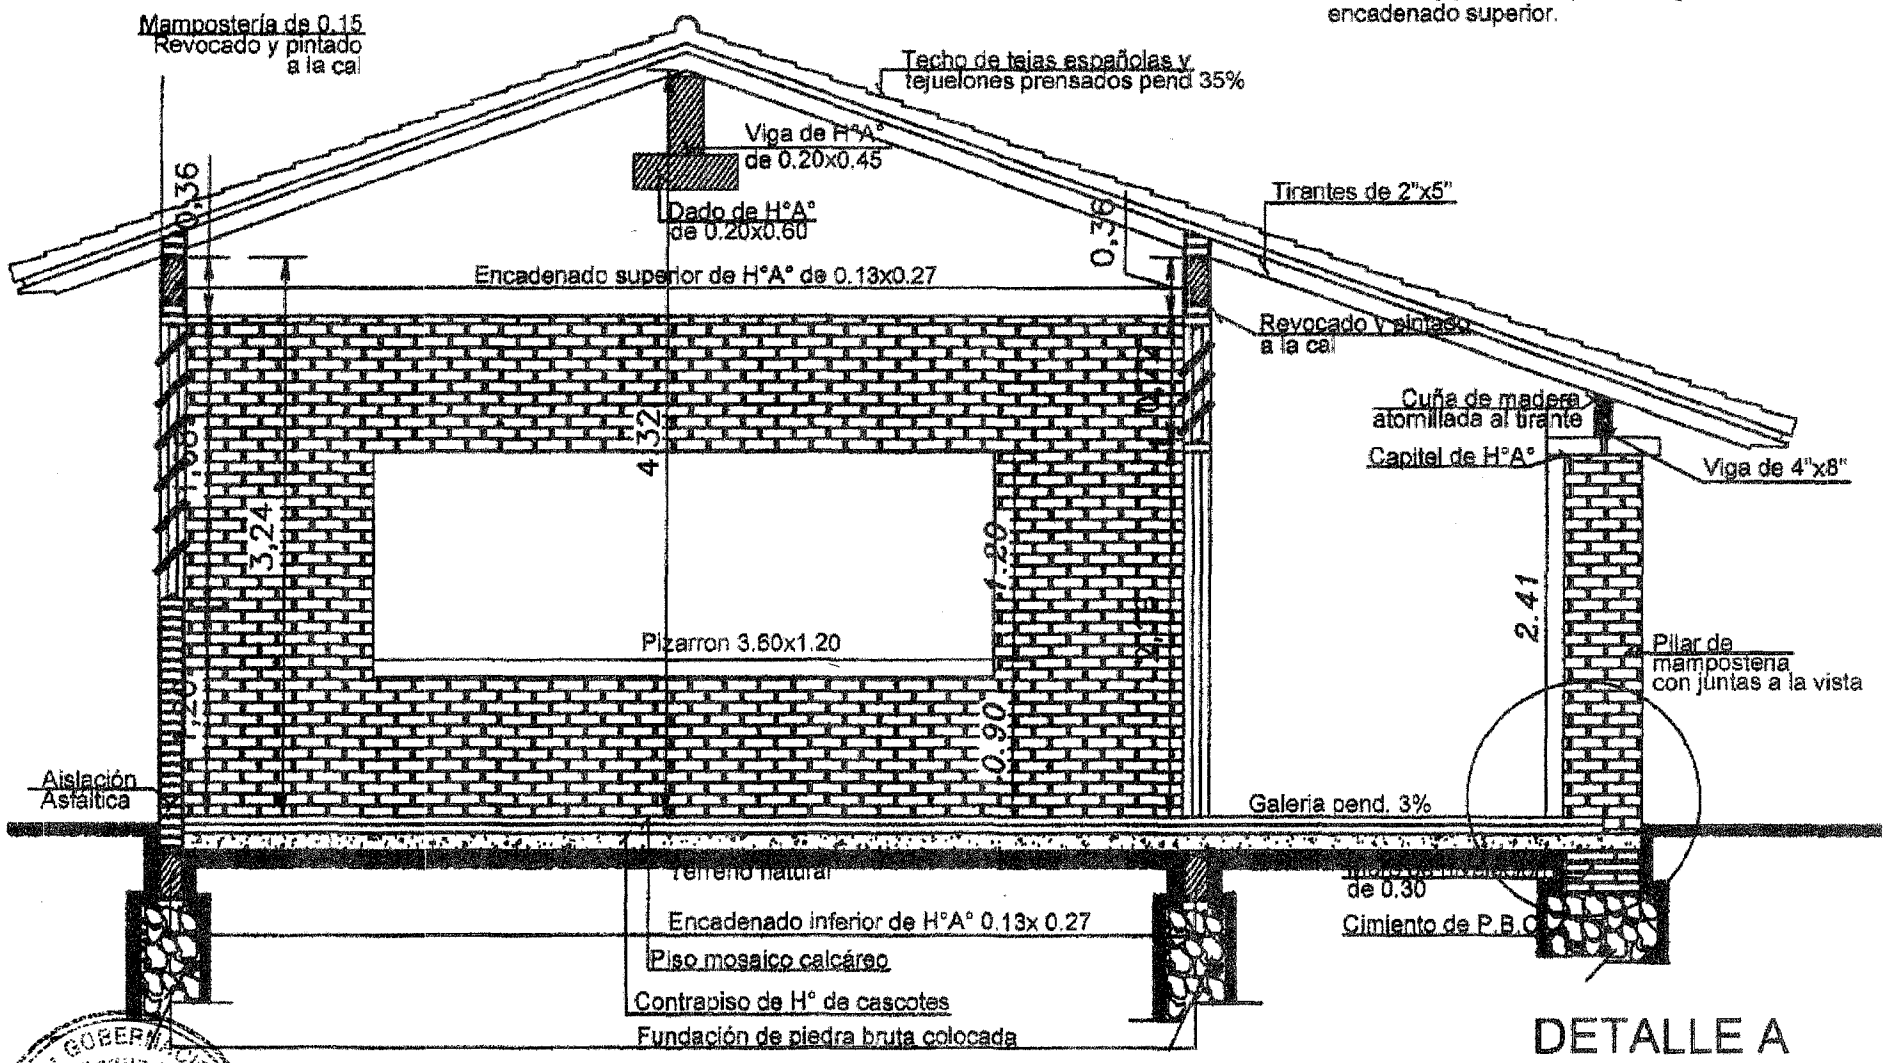

DETALLE A

SECCIÓN A - A

GOBERNACION DE SAN PEDRO · Segunda Sección · Obras Públicas

FACHADA PRINCIPAL

1/50

GOBERNACION DE SAN PEDRO
Departamento
Secretaría de Obras Públicas

GOBERNACION DEL II DPTO. SAN PEDRO

DIRECCION DE CONSTRUCCIONES

UBICACION DE LA OBRA

FACHADA POSTERIOR
1./50

GOBERNACION DEL II DPTO. SAN PEDRO

DIRECCION DE CONSTRUCCIONES

UBICACION DE LA OBRA

PROYECTO	AULA TIPO

FACHADA POSTERIOR

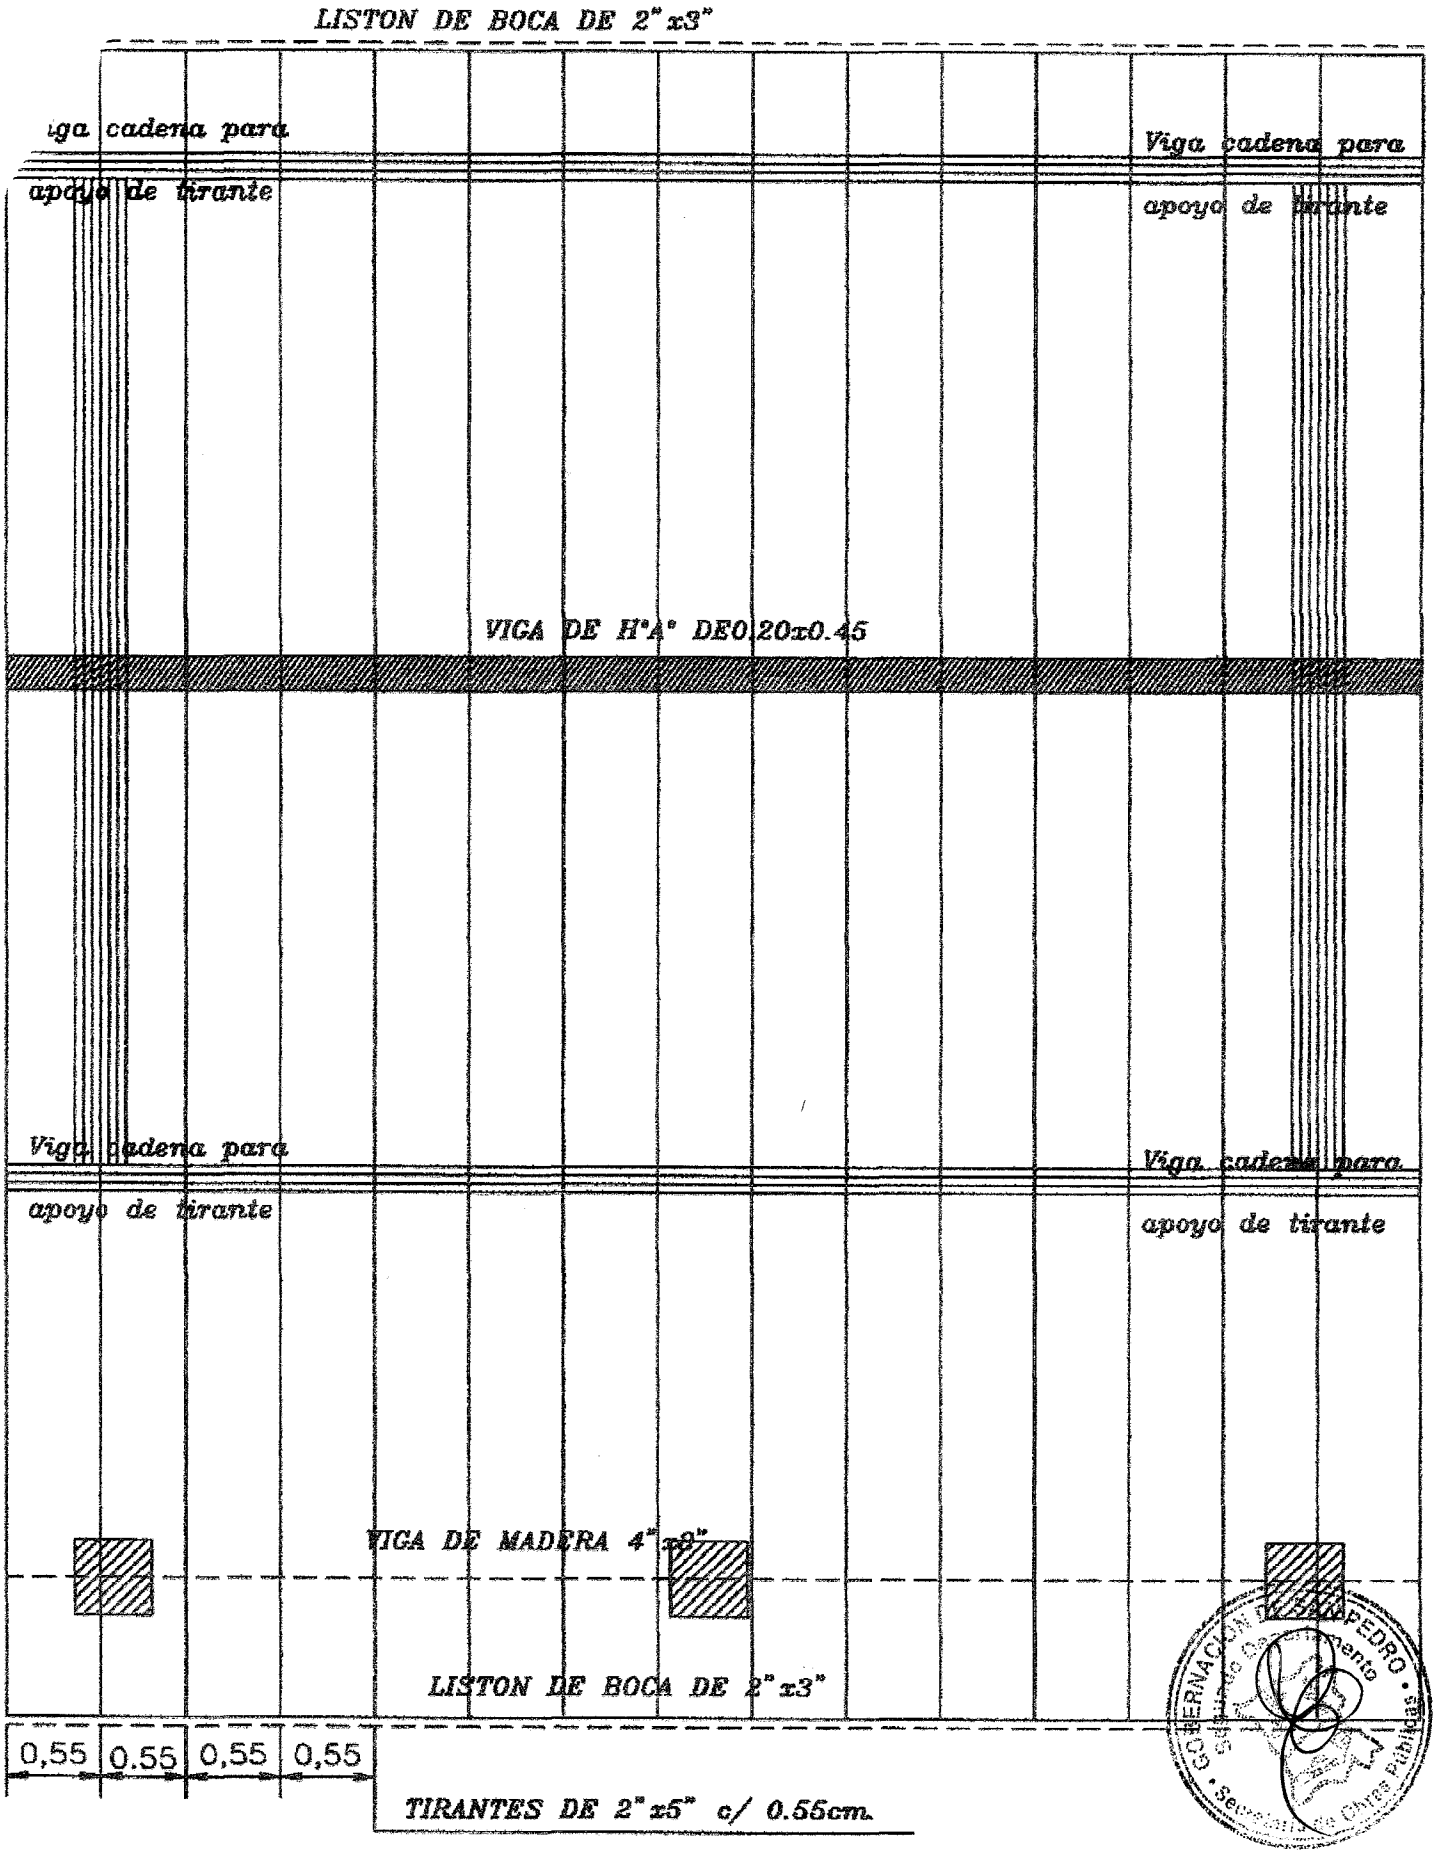

PLANTA DE TECHO *Nota: En la viga de hormigon armado dejar brotes*
Esc. 1./50 *de arranque para futura construcción*

GOBERNACION DEL II DPTO. SAN PEDRO

DIRECCION DE CONSTRUCCIONES

UBICACION DE LA OBRA

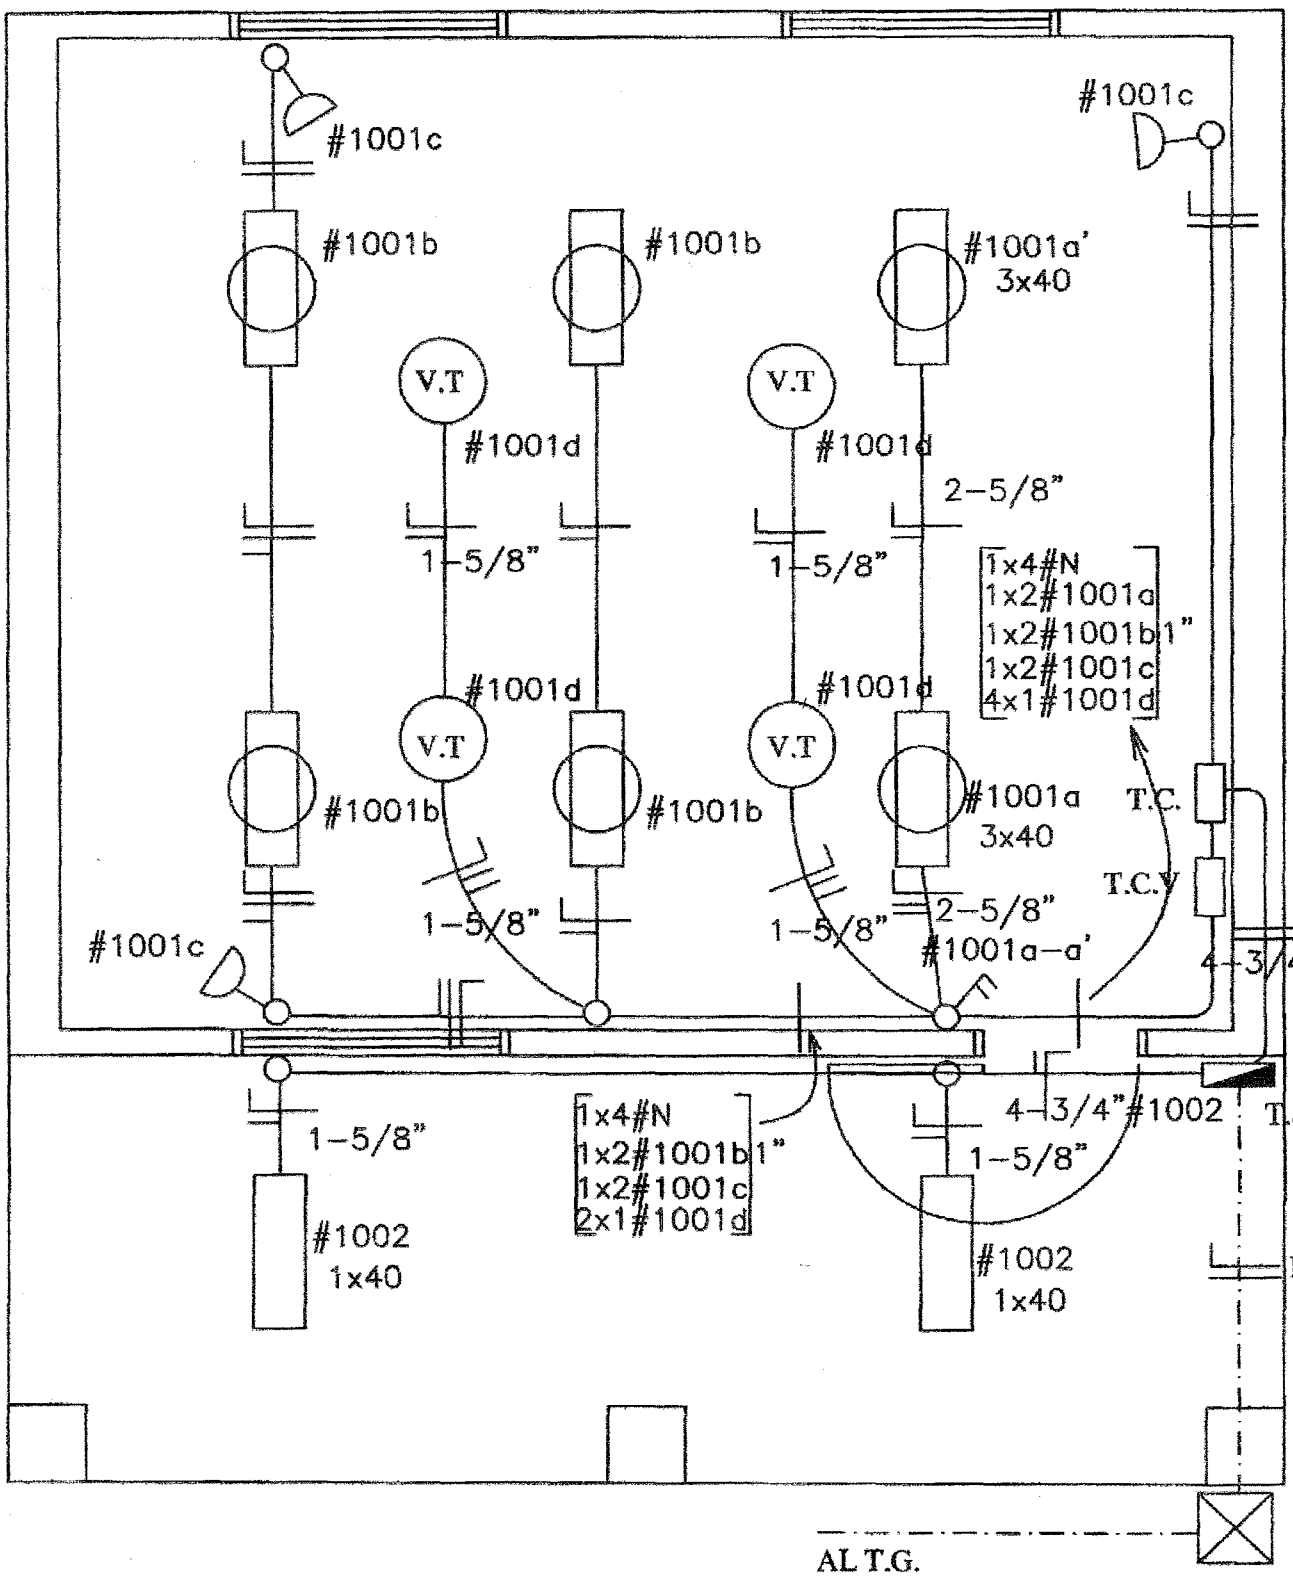

PLANTA INST. ELECTRICA

Esc. 1/50

ESQUEMA DEL TS10

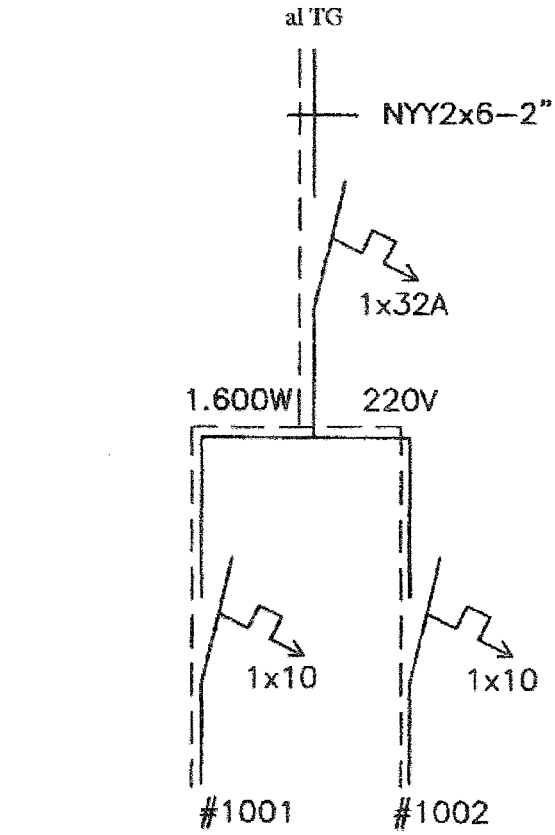

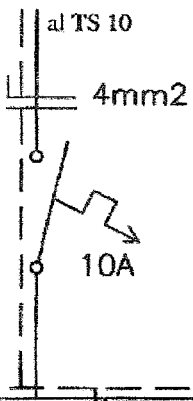

ESQUEMA DEL TC

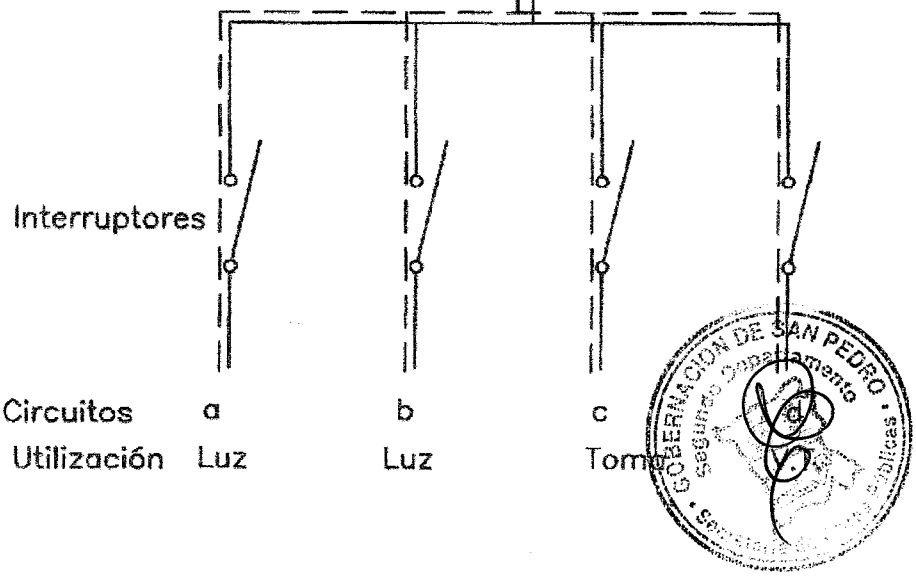

GOBERNACION DEL II DPTO. SAN PEDRO

DIRECCION DE CONSTRUCCIONES

UBICACION DE LA OBRA

PROYECTO

ALTA TIPO

GOBERNACION DEL II DPTO. SAN PEDRO

DIRECCION DE CONSTRUCCIONES

UBICACION DE LA OBRA

DETALLE DE CARGA DEL TS10

Circuito	Fluorescentes			Tomas	V.T	Fases
	3x40	2x40	1x40	Watts	Watts	R
#1001	2x150	4x100		3x100	4x100	1.400
#1002			2x100			200
Total						1.600V

Observación:

*Los artefactos no acotados son de 2x40W.
*Los condutores no acotados son de 2mm2.
*Los fluorescentes deben tener capacitores.
*Los TC son tableros de comando de luces y tomas.
*Los TCV son tableros de comando de ventiladores.

GOBERNACION DE SAN PEDRO · Seguridad · Departamento

DETALLE A

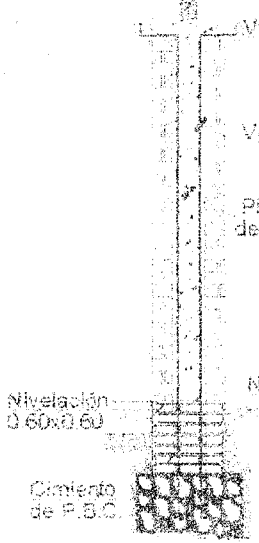

DETALLE CAPITEL

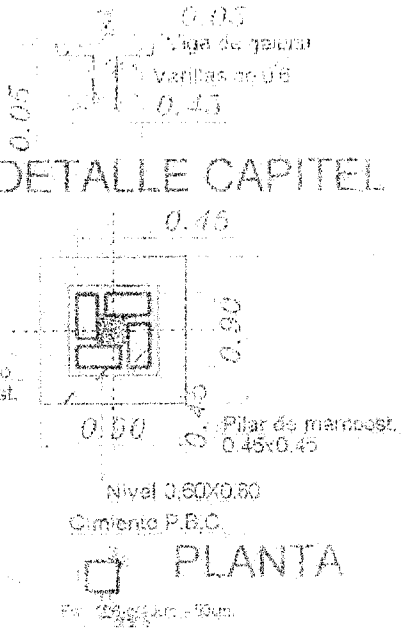

PLANTA

Dado de H°0.20x0.60

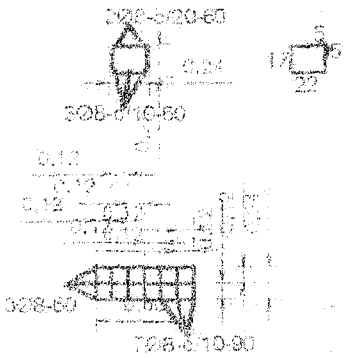

Viga H°A° 0.20x0.45

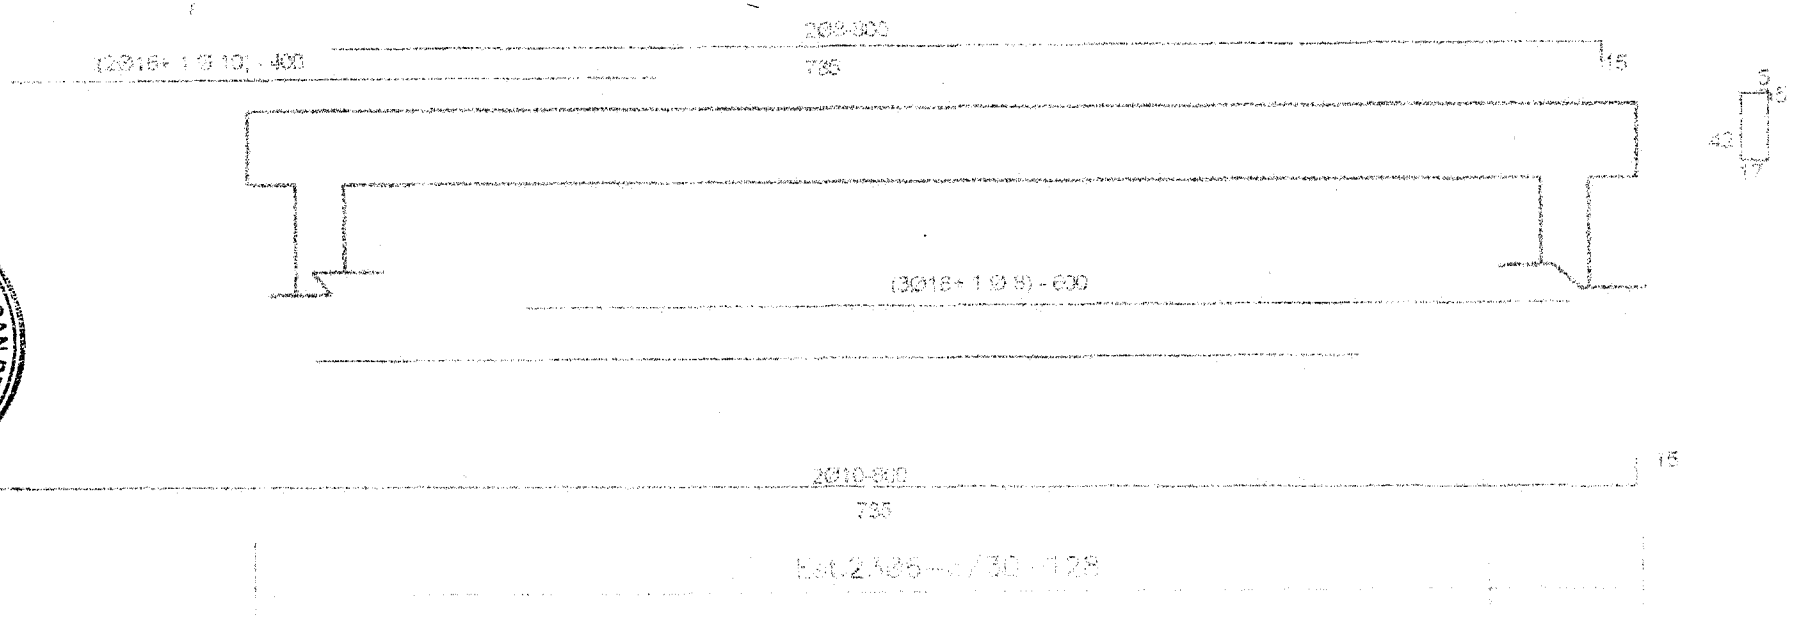

GOBERNACION DE SAN PEDRO
Segundo Departamento
Secretaría de Obras Públicas

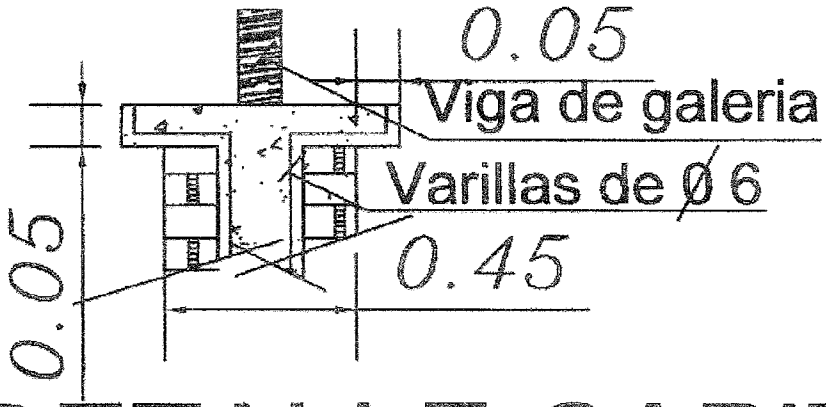

DETALLE CAPITEL

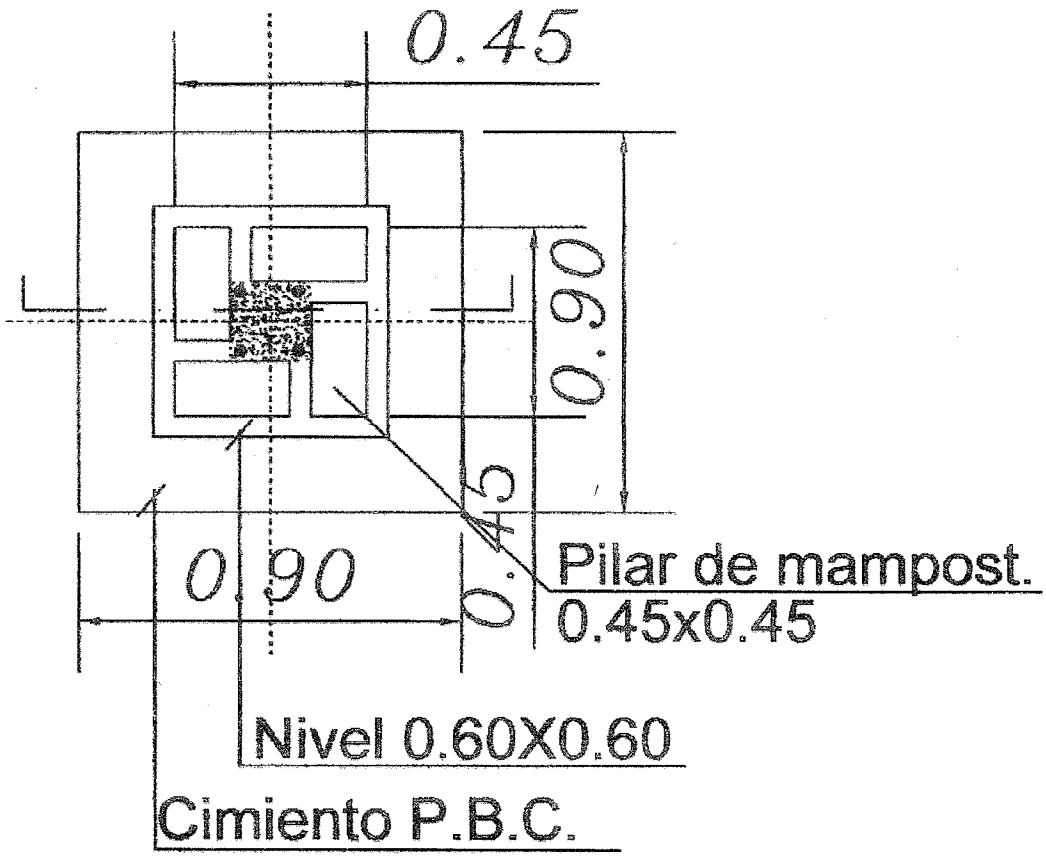

PLANTA

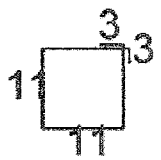

Est. 1 06-c/40cm. - 50cm.
Total 8

GOBERNACION DEL II DPTO. SAN PEDRO

DIRECCION DE CONSTRUCCIONES

UBICACION DE LA OBRA

Gobernación de San Pedro

2.00 mts.

Cartel de chapa galvanizada
24 pintada
Sobre bastidor de madera

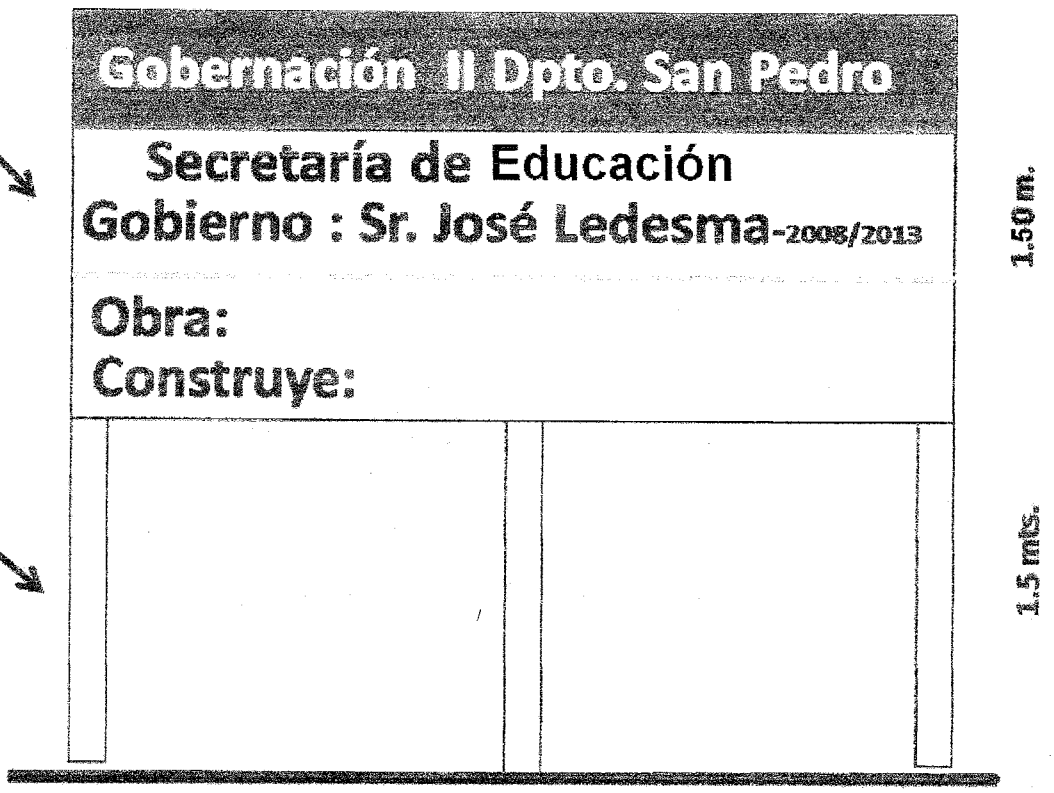

Soporte
De
madera
de 3" x 3"

Vista frontal

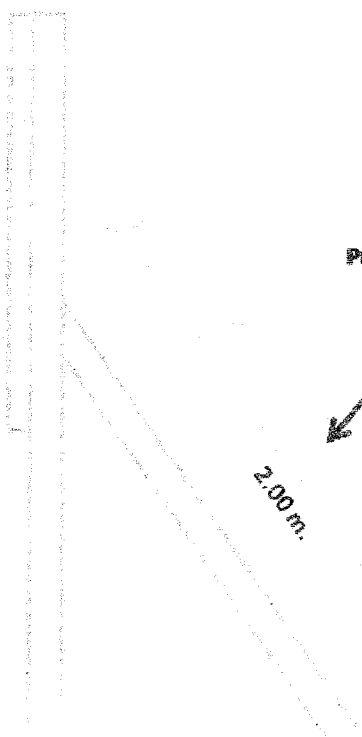

Puntales de madera 3" x 3"

GOBERNACIÓN DE SAN PEDRO
Segundo Departamento
Secretaría de Obras Públicas