PLANOS DEL LOTE 1

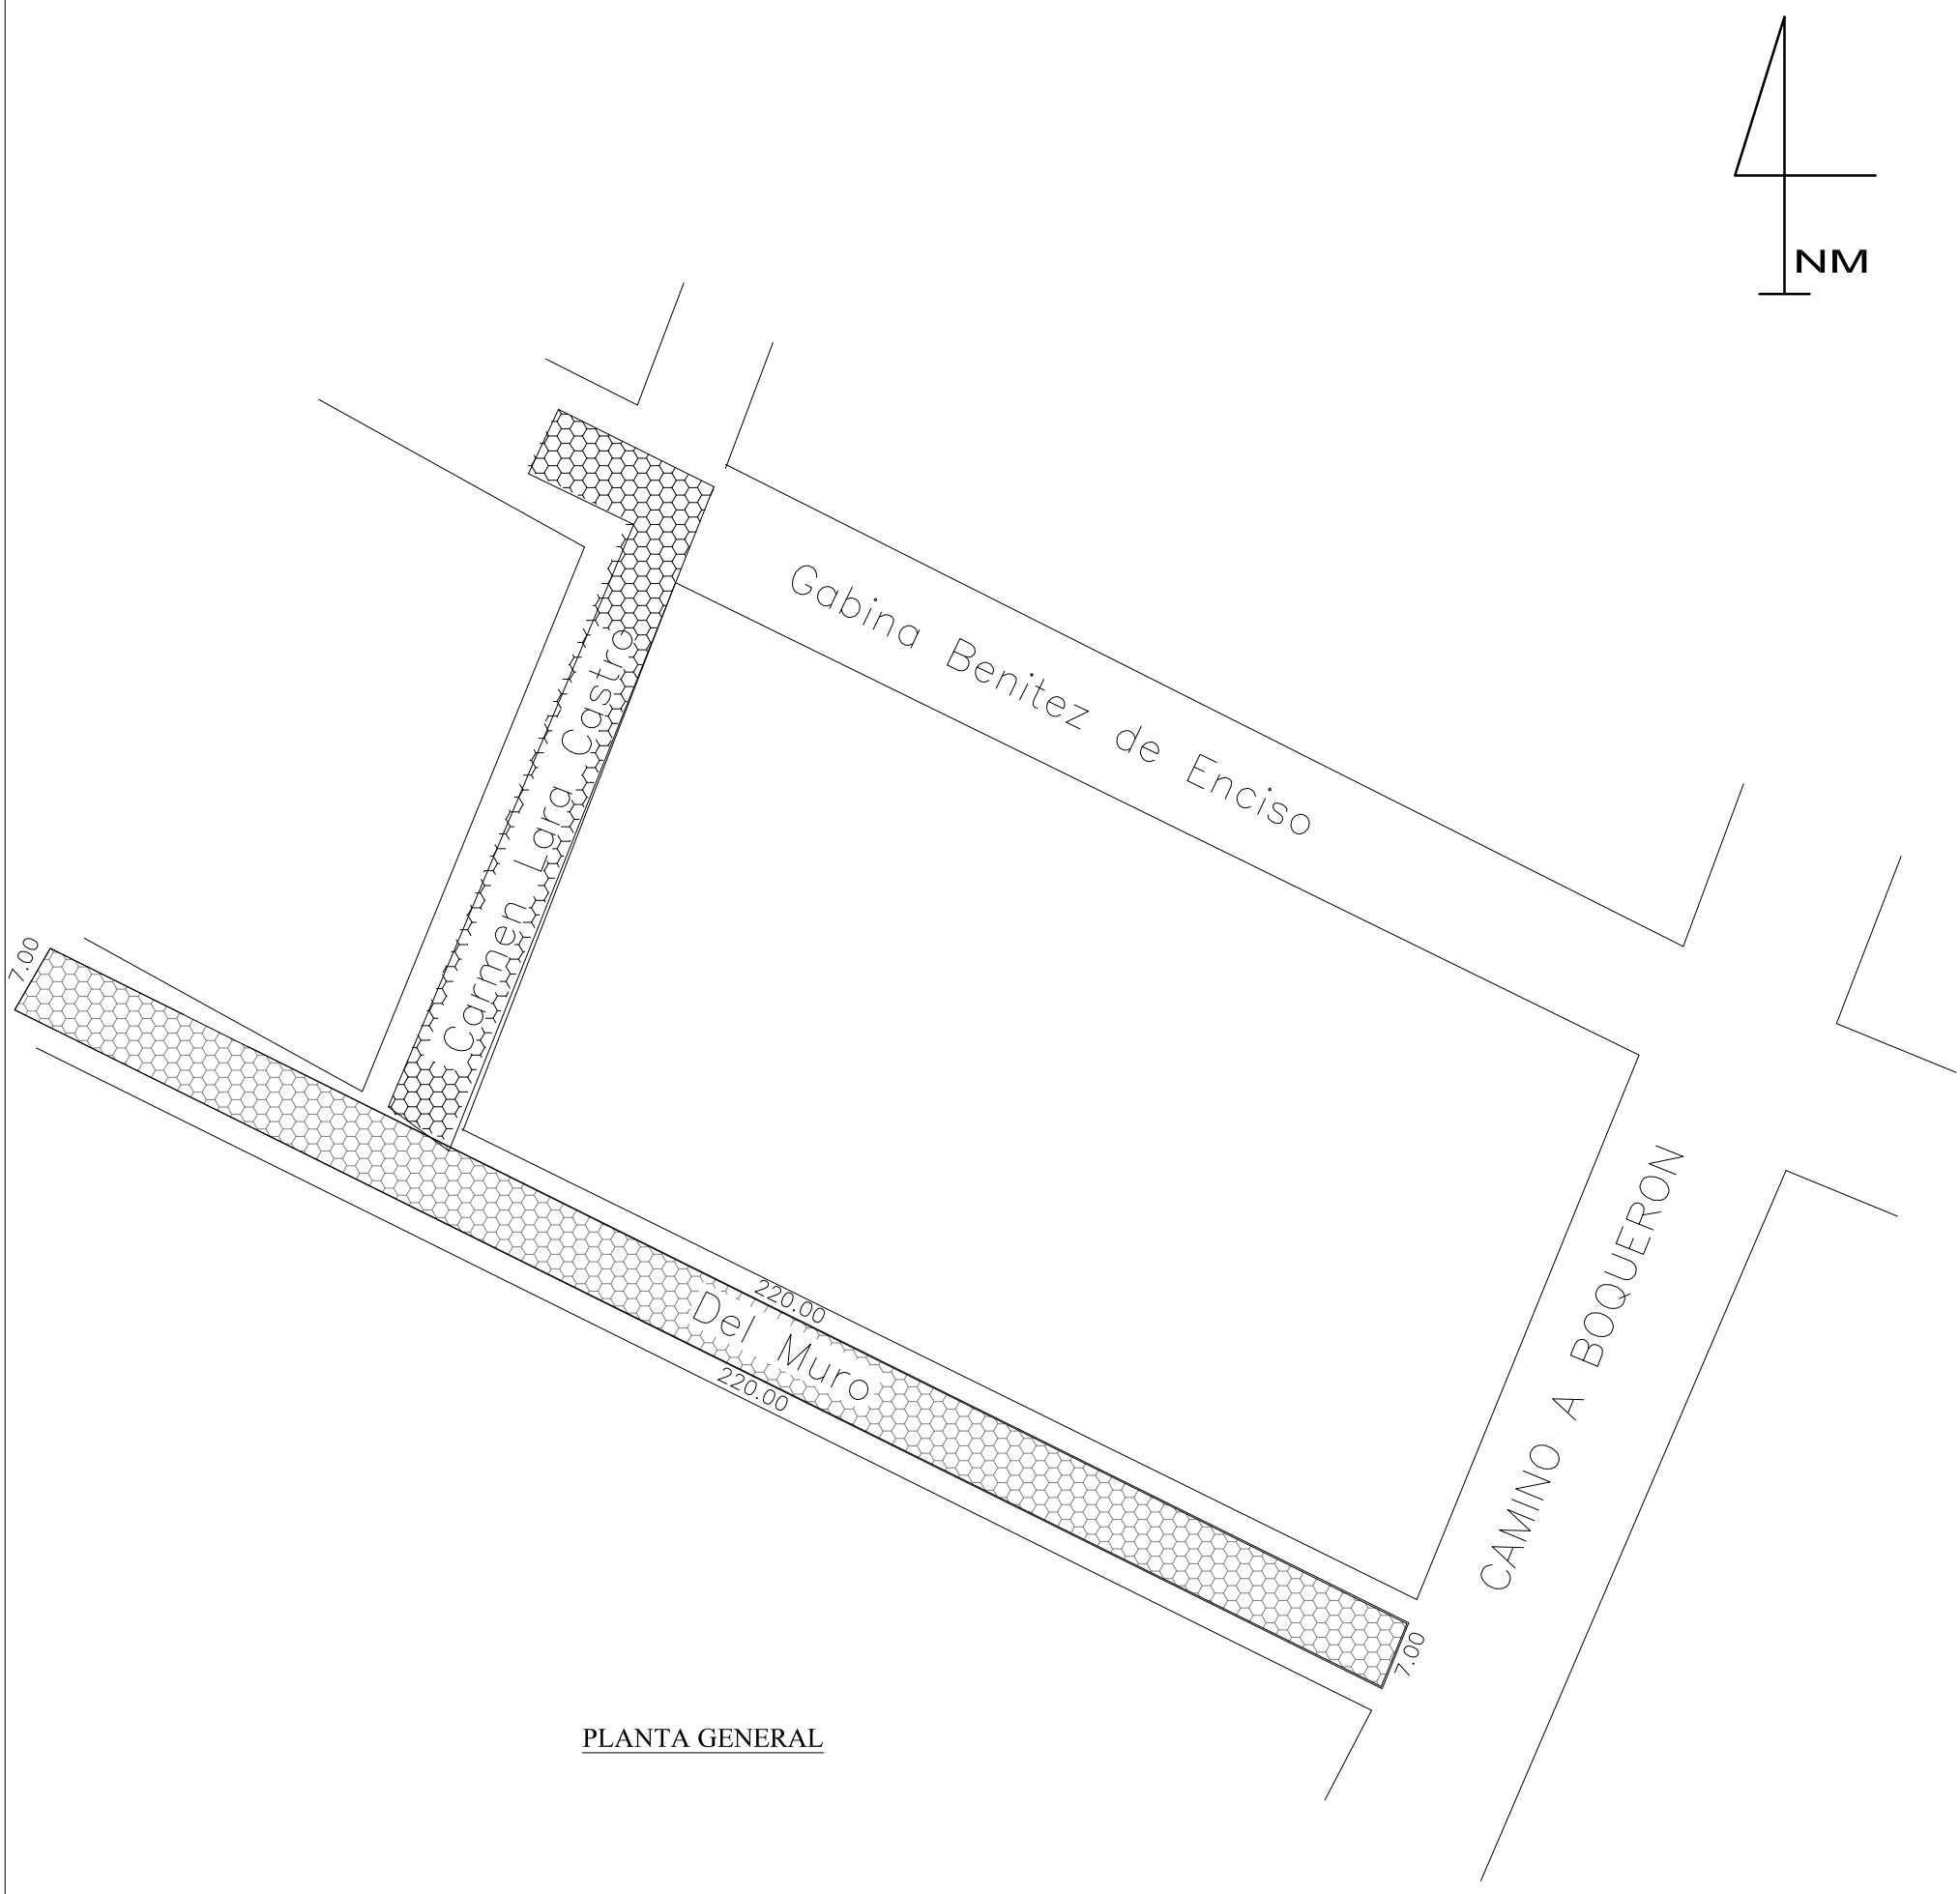

PLANTA GENERAL

TRABAJO A EJECUTAR

1540.00 m2 de Adoquinado

454.00 m. de Cordón

REFERENCIA

ADOQUINADO EXISTENTE

ADOQUINADO A CONSTRUIR

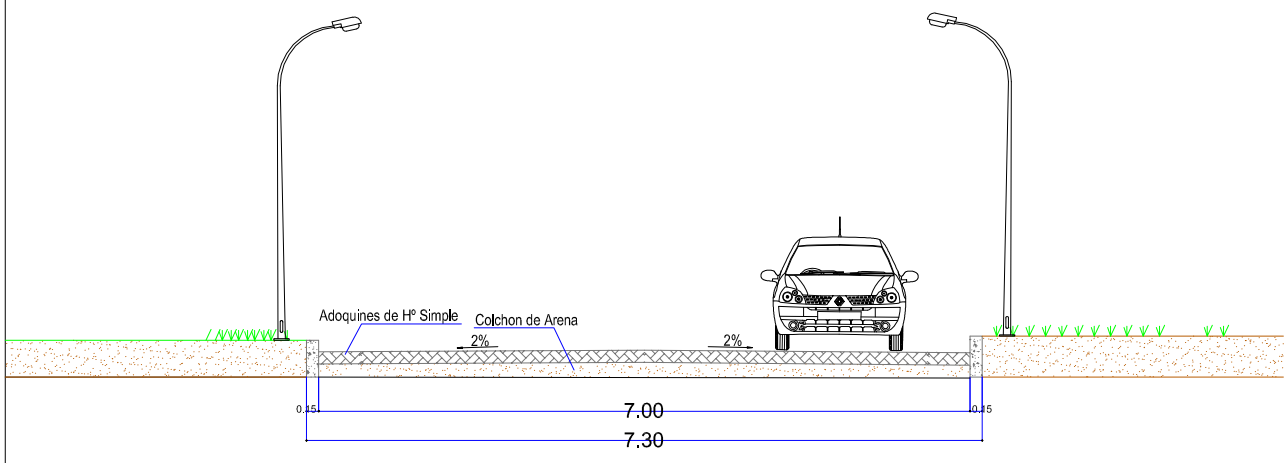

CORTE A – A
Ecala 1:100

GOBERNACION DE ÑEEMBUCÚ

OBRA: ADOQUINADO

UBICACION: EN LA CALLE DEL MURO ENTRE CAMINO A BOQUERON Y LA CALLE CARMEN LARA CASTRO

SOLICITANTE:

RESPONSABLE
ARQ. LUIS AYALA

PLANOS DEL LOTE 2

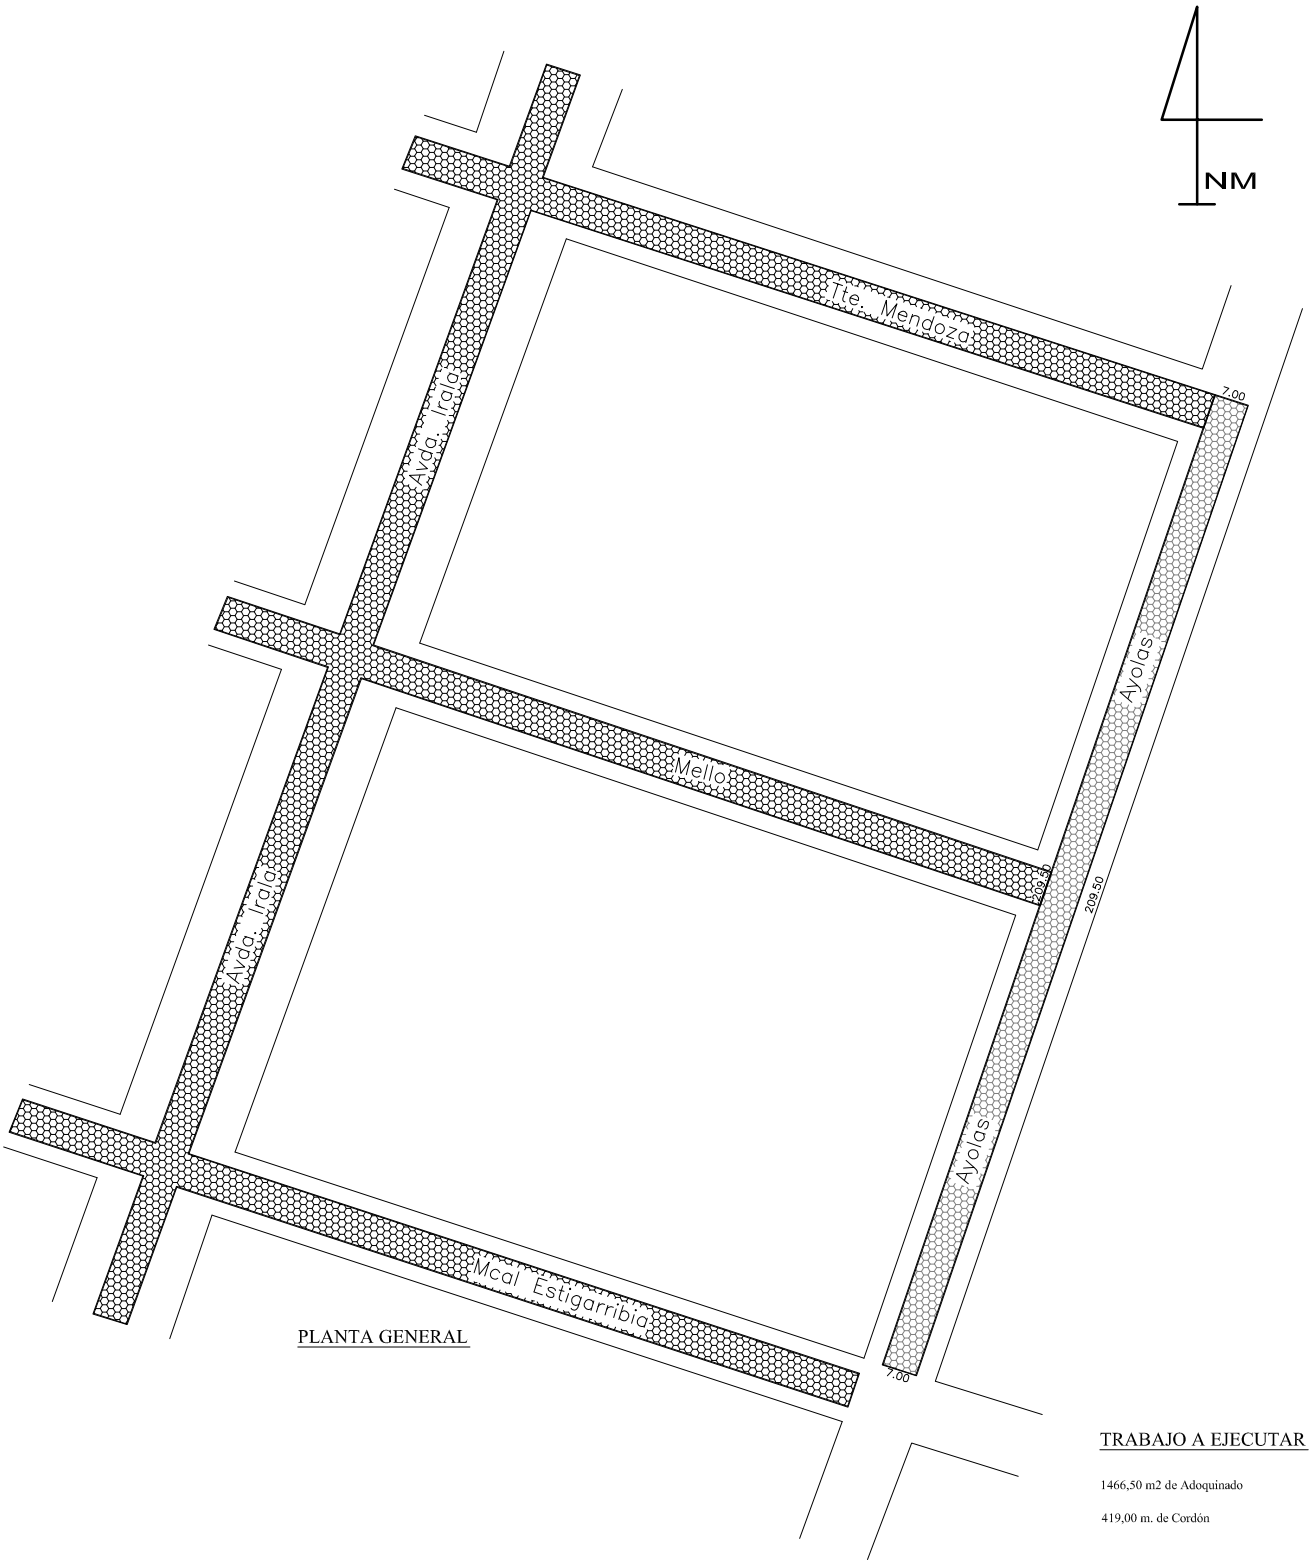

PLANTA GENERAL

TRABAJO A EJECUTAR

1466,50 m2 de Adoquinado

419,00 m. de Cordón

REFERENCIA

ADOQUINADO EXISTENTE

ADOQUINADO A CONSTRUIR

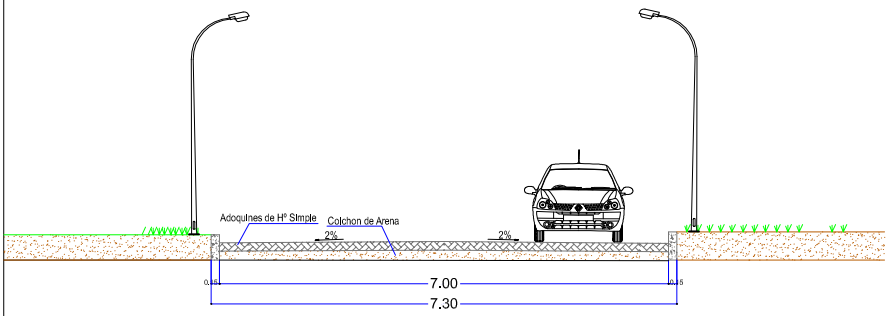

CORTE A – A
Ecala 1:100

GOBERNACION DE ÑEEMBUCÚ

OBRA: ADOQUINADO

UBICACION: SOBRE LA CALLE AYOLAS ENTRE LAS CALLES TTE. MENDOZA Y LA CALLE MCAL. ESTIGARRIBIA.

SOLICITANTE:

RESPONSABLE
ARQ. LUIS AYALA

PLANOS DEL LOTE 3

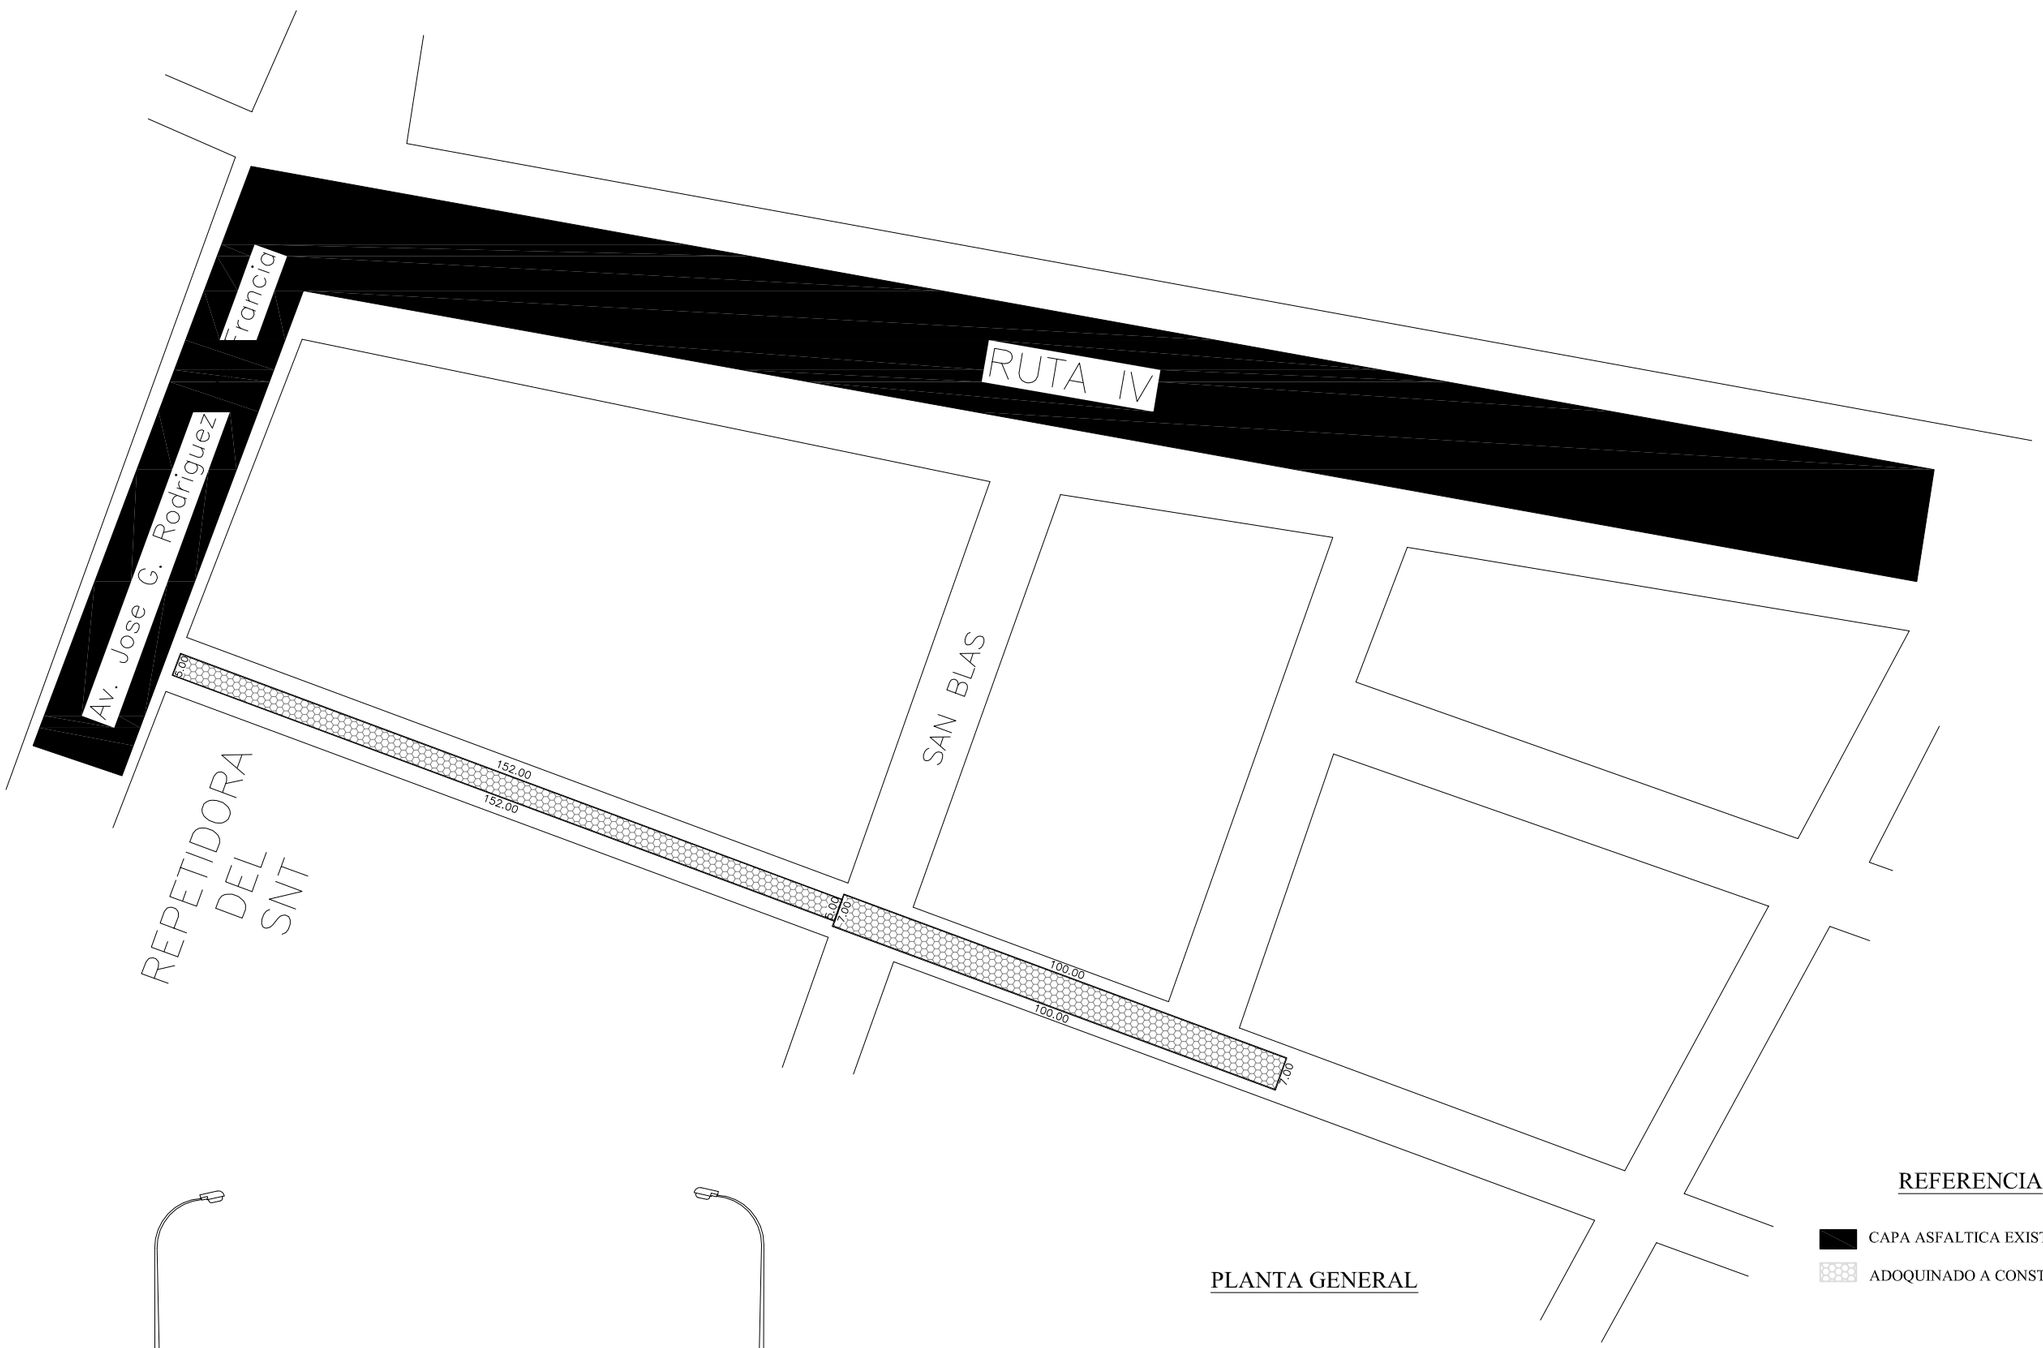

PLANTA GENERAL

TRABAJO A EJECUTAR

1460.00 m2 de Adoquinado

528.00 m. de Cordón

REFERENCIA

CAPA ASFALTICA EXISTENTE

ADOQUINADO A CONSTRUIR

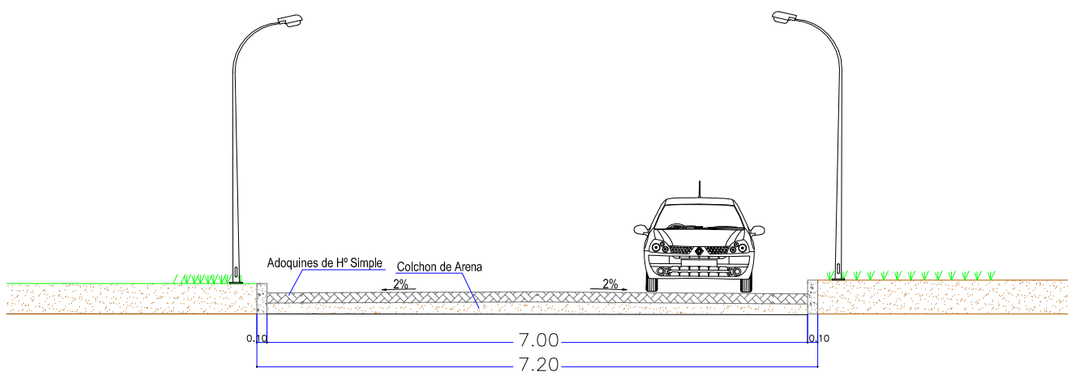

CORTE A – A
Ecala 1:100

GOBERNACION DE ÑEEMBUCÚ

OBRA: ADOQUINADO

UBICACION: EN LA CALLE 5 DE JULIO ENTRE AVDA. JOSÉ G. RODRIGUEZ DE FRANCIA Y CALLE SAN BLAS

SOLICITANTE:

RESPONSABLE ARQ. LUIS AYALA		

PLANOS DEL LOTE 4

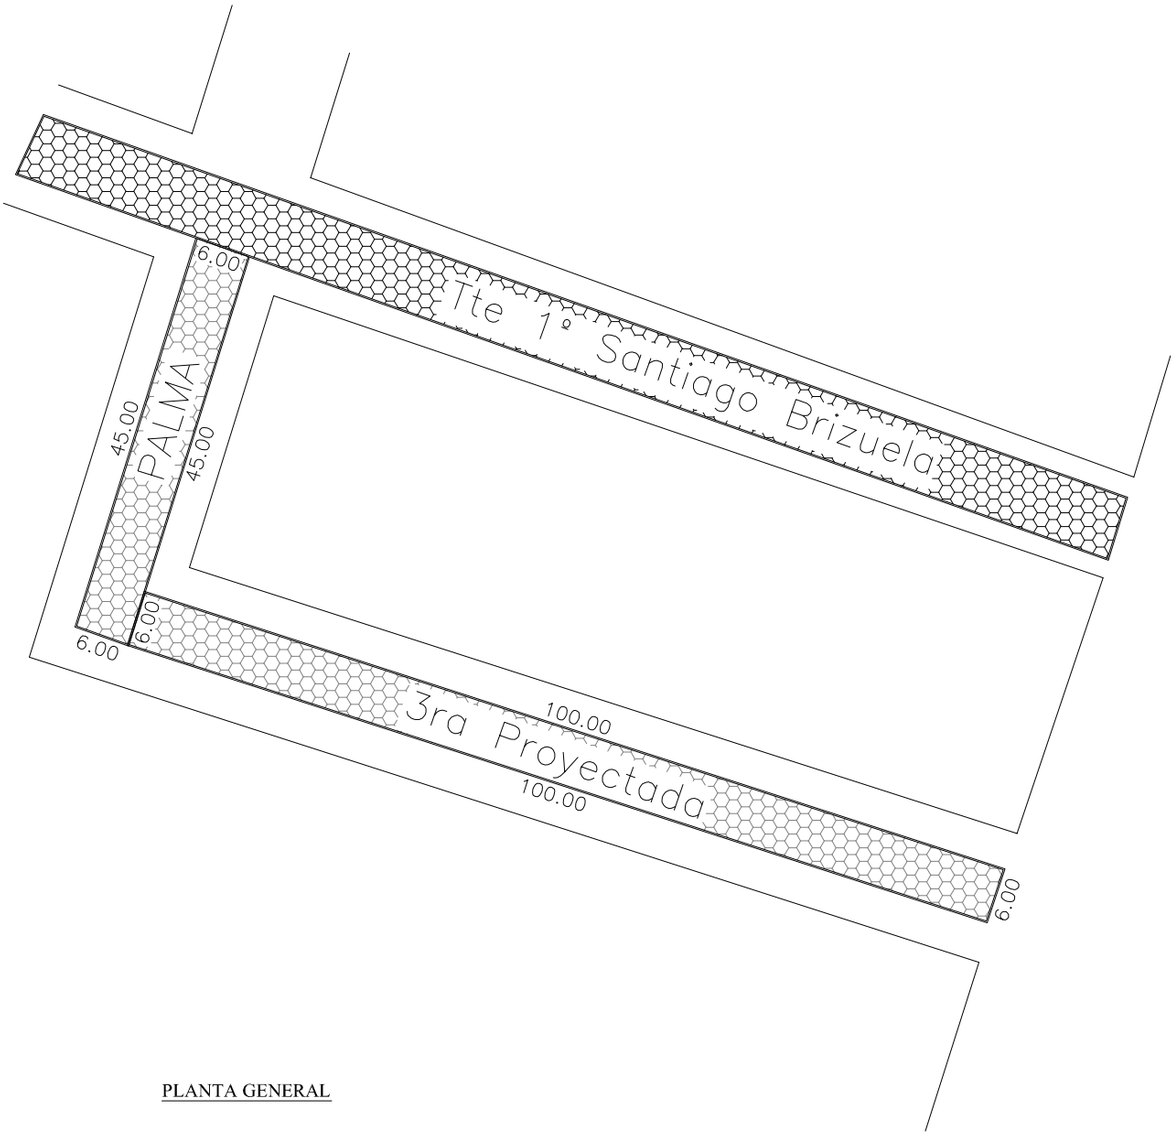

PLANTA GENERAL

TRABAJO A EJECUTAR

870.00 m2 de Adoquinado

311.00 m. de Cordón

REFERENCIA

ADOQUINADO EXISTENTE

ADOQUINADO A CONSTRUIR

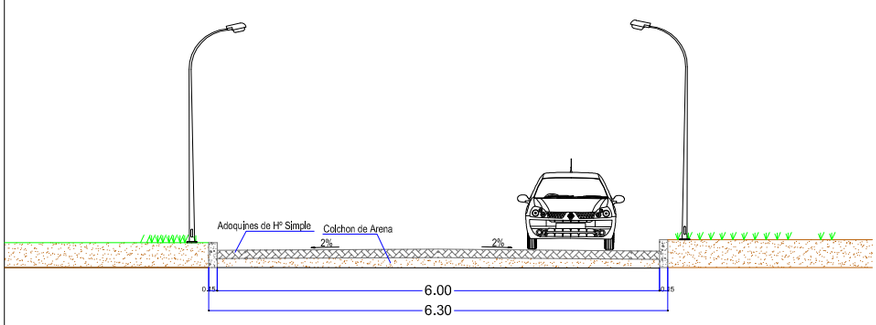

CORTE A – A
Ecala 1:100

GOBERNACION DE ÑEEMBUCÚ

OBRA: ADOQUINADO

UBICACION: EN LAS CALLES PALMA ENTRE TTE. SANTIAGO BRIZUELA 3ra PROYECTADA, Y LA CALLE 3ra. PROYECTADA C/ CALLE PALMA

SOLICITANTE:

RESPONSABLE
ARQ. LUIS AYALA