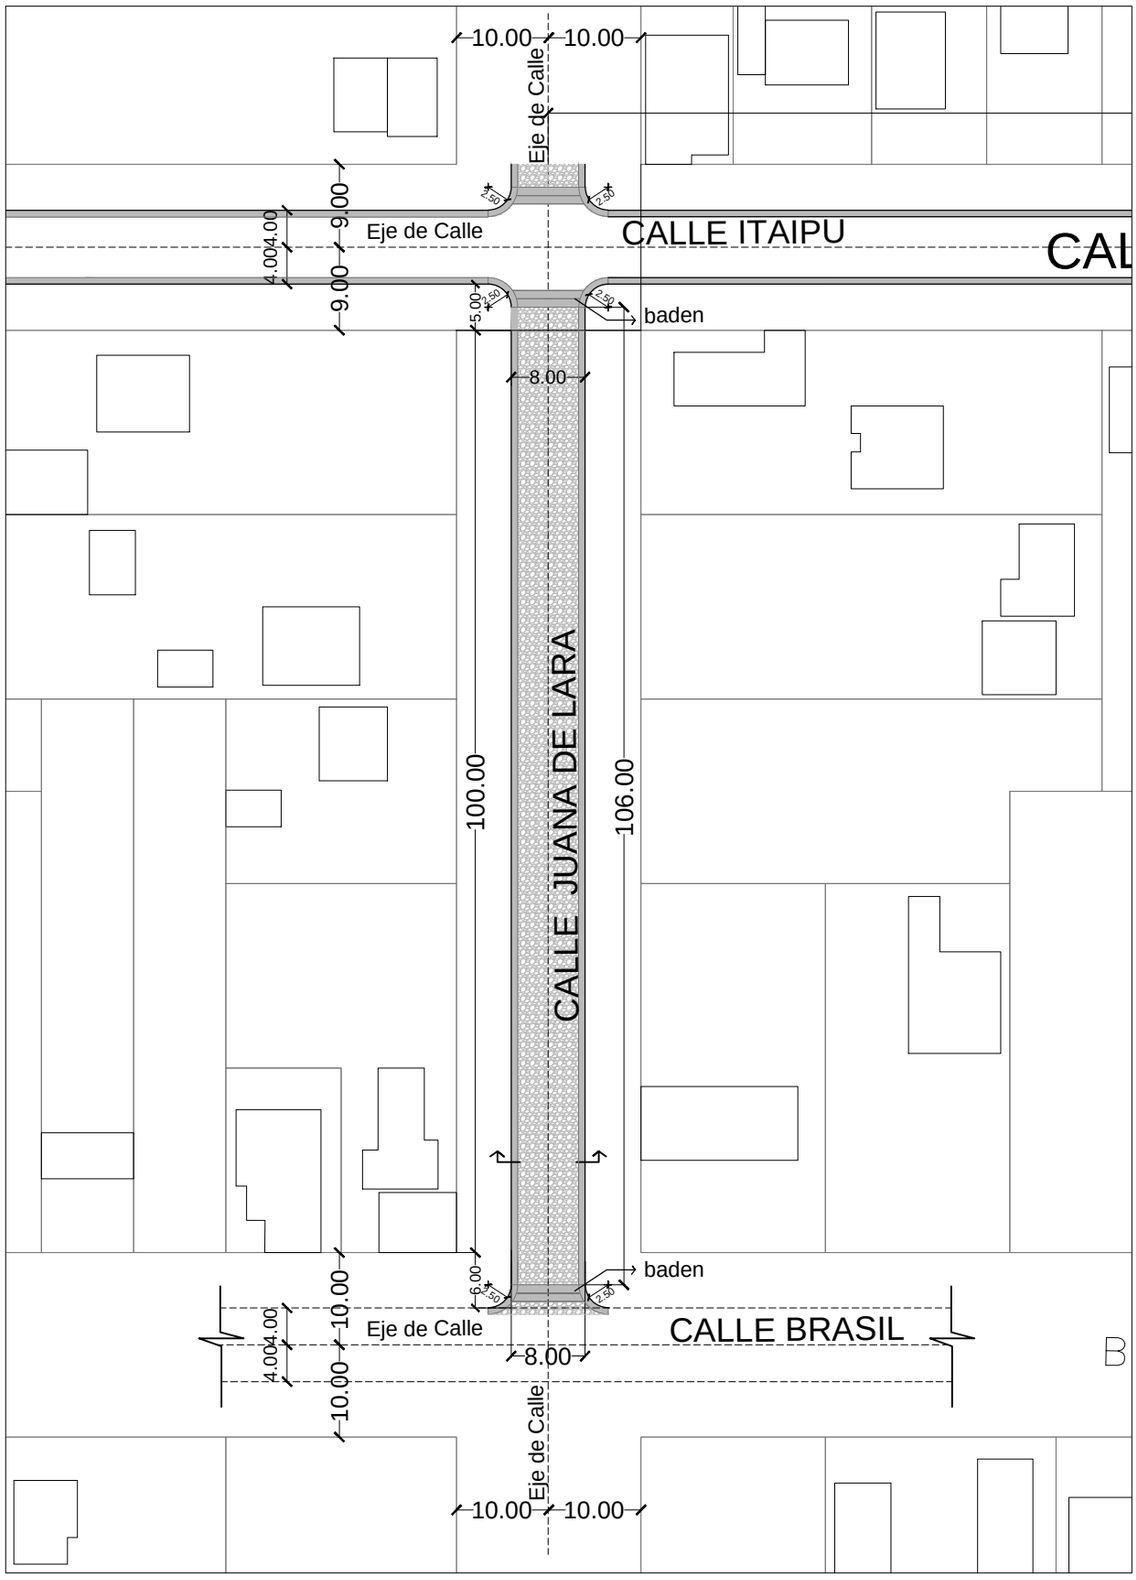

	DESCRIPCIÓN	FIRMA	FECHA
	REVISIONES	MUNICIPALIDAD DE SAN ALBERTO	

PROY._____ VERIF._____ APROB._____
DIB._____ VISTO_____ VISTO_____

MUNICIPALIDAD DE SAN ALBERTO

PROYECTO : Pavimento Tipo "Empedrado"

CALLE JUANA DE LARA

PLANTAS ARQUITECTONICAS

MUNICIPALIDAD DE SAN ALBERTO
APROB: _____ VISTO : _____ APROB: _____

ESC: 1/750 | 09