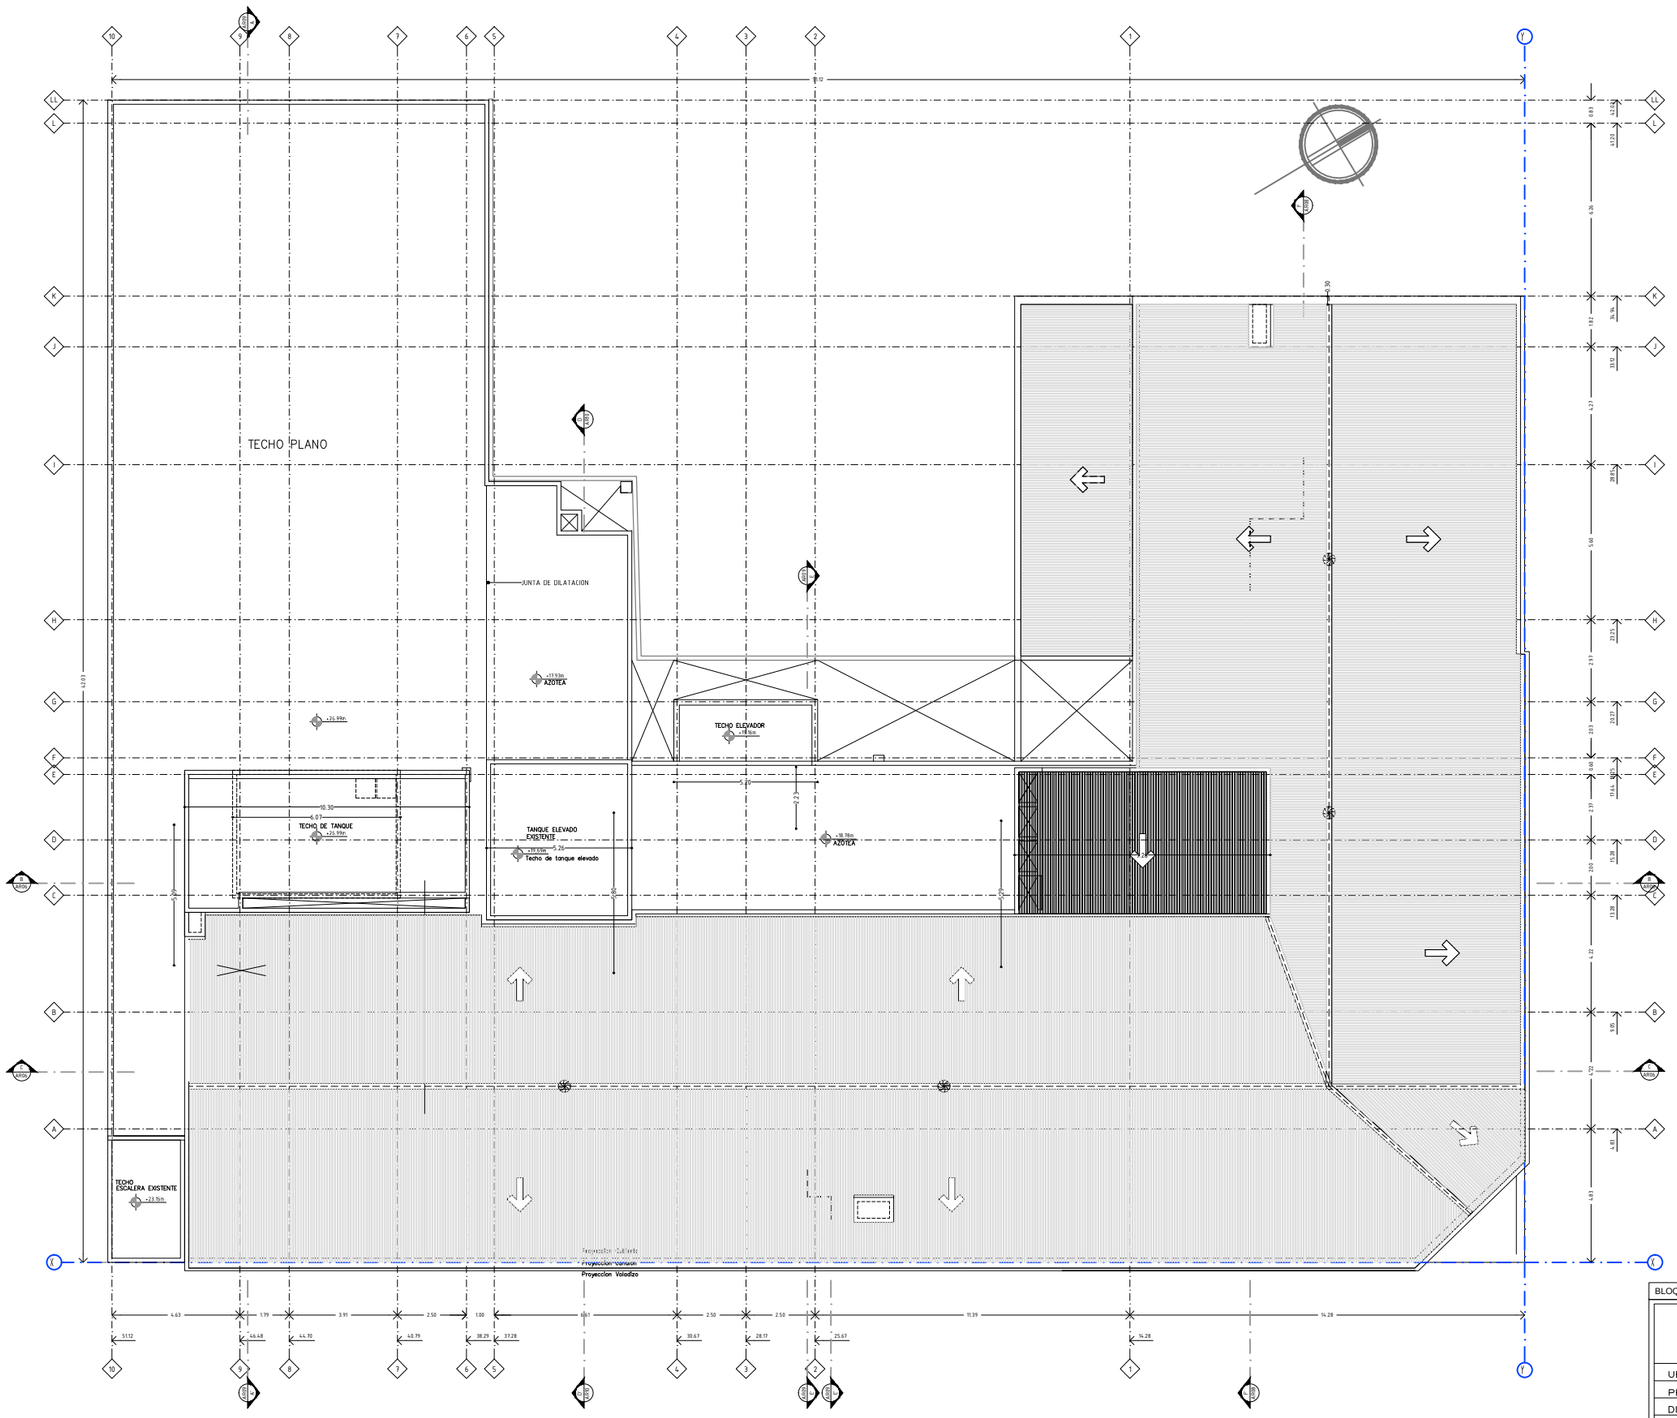

PLANTA TECHO-ACOTADA

ESC 1:100

BLOQUE-8	PLANTATECHO
MINISTERIO PUBLICO FISCALIA GENERAL DEL ESTADO OBRAS COMPLEMENTARIAS PARA TERMINACION DEL BLOQUE 8	
UBICACION:	CHILE E/ JEJUI E YGATIMI
PROPIETARIO:	MINISTERIO PUBLICO
DIRECCIÓN:	CHILE E/ JEJUI E YGATIMI
PROFESIONAL:	DIRECCIÓN DE OBRAS Y PROYECTOS PAT.No:
DIRECCIÓN:	HUMAITA E/NTRA. SEÑORA DE LA ASUNCIÓN DE INDEPENDENCIA NACIONAL
CTA.CTE.CTRAL.:	11-098-01/02/03/19
SUP. TERRENO:	8.784.26M2
ESCALA 1:100	LAMINA N° AR17
PROFESIONAL	PROPIETARIO
	Archivo CAD: FGE_B8-AR-TECHO