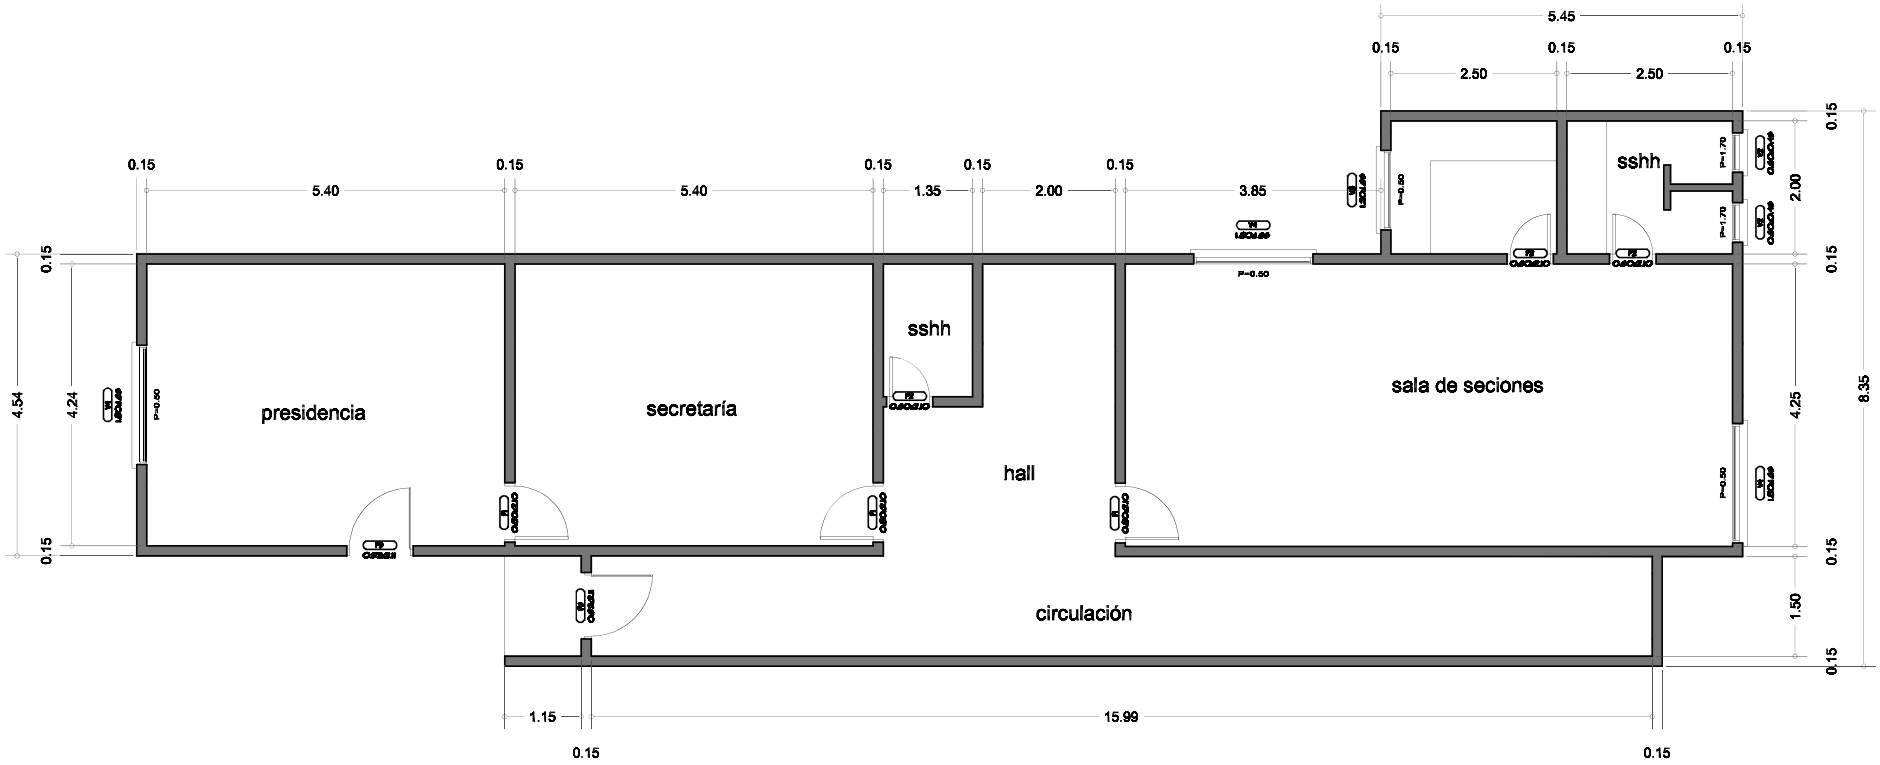

PLANTA OFICINAS JUNTA MUNICIPAL
ESC. 1:100