PLANO DE OBRA

CD - CONSTRUCCION DE COMISARIA

OBRA: CONSTRUCCION DE COMISARIA

UBICACIÓN: COMISARIA DE LA PALOMA DEL ESPIRITU SANTO

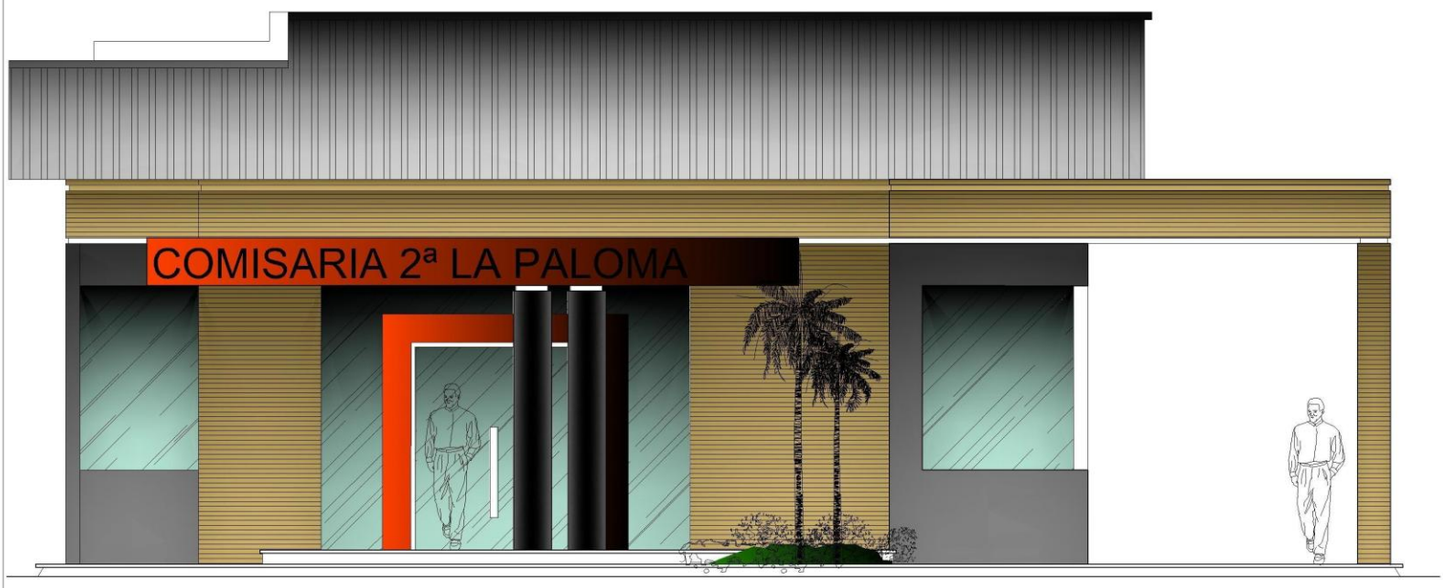

FACHADA FRONTAL OFICINAS

ESC 1:100

PROYECTO:	COMISARIA
UBICACION:	LA PALOMA DPTO CANINDEYU
PROPIETARIO:	COMISARIA LA PALOMA
DOMICILIO:	LA PALOMA DEL ESPIRITU SANTO
DISEÑO:	
PLANO:	PLANTA ACOTADA
ESCALA:	1: 100

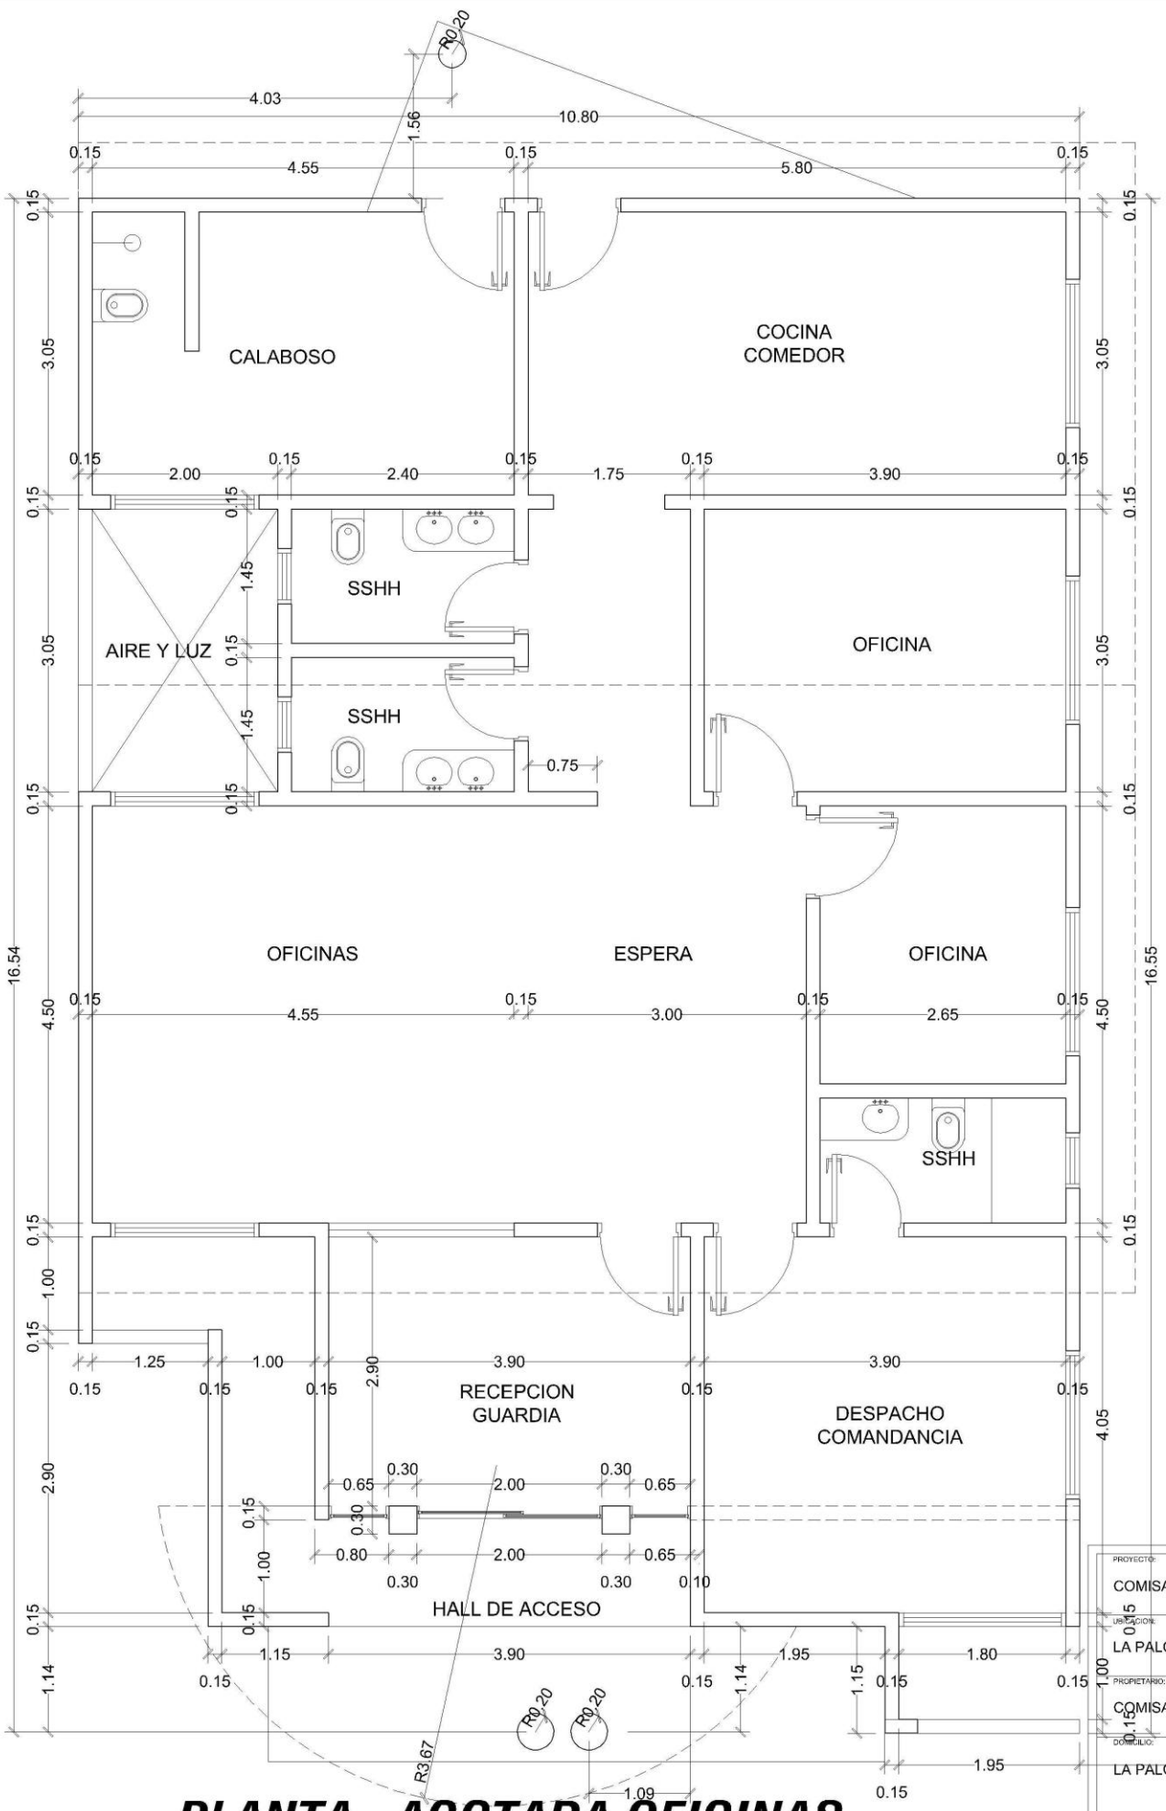

PLANTA ACOTADA OFICINAS

ESC 1:100

SUERFICIE A CONSTRUIR 179.00 M2

PROYECTO:
COMISARIA

UBICACION:
LA PALOMA DPTO CANINDEYU

PROPIETARIO:
COMISARIA LA PALOMA

DOMICILIO:
LA PALOMA DEL ESPIRITU SANTO

DISEÑO:

PLANO:
PLANTA ACOTADA

ESCALA:
1: 100