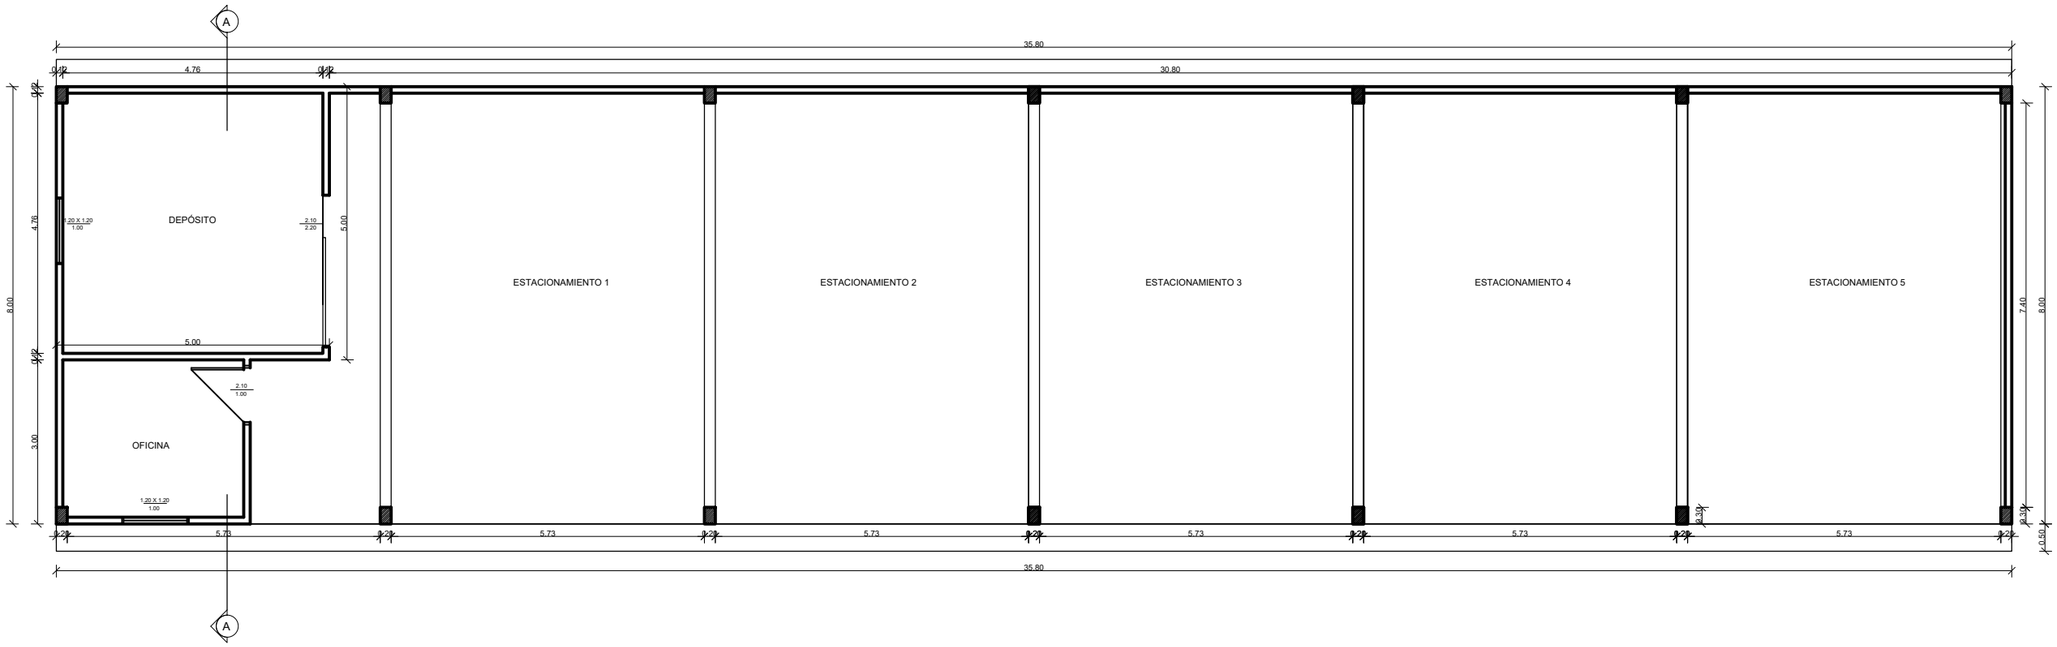

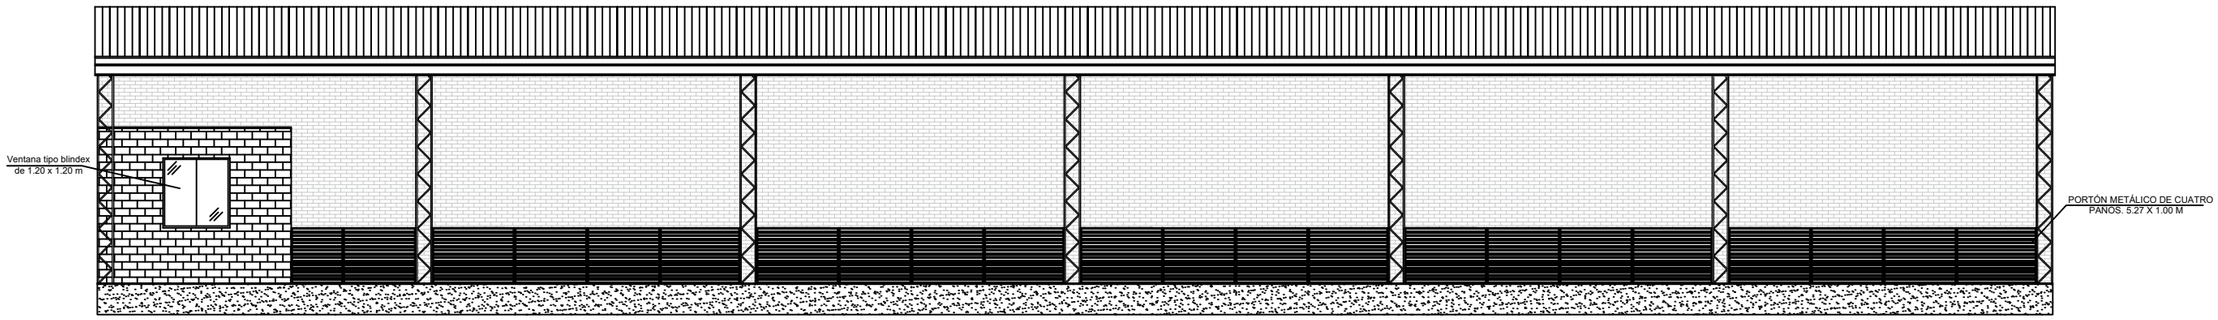

FACHADA PRINCIPAL

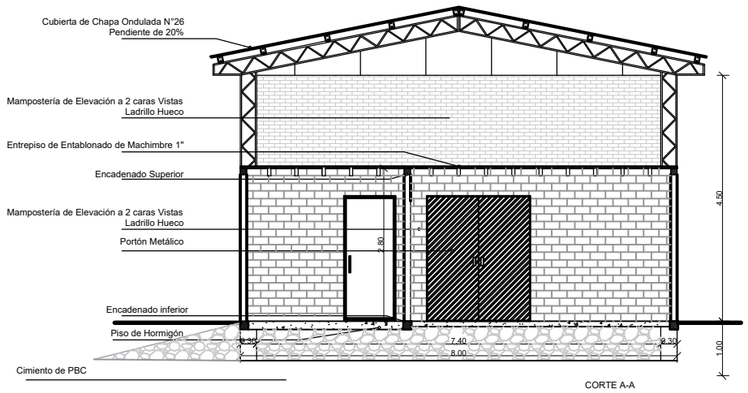

CORTE A-A