PRODUCIDO POR UN PRODUCTO EDUCATIVO DE AUTODESK

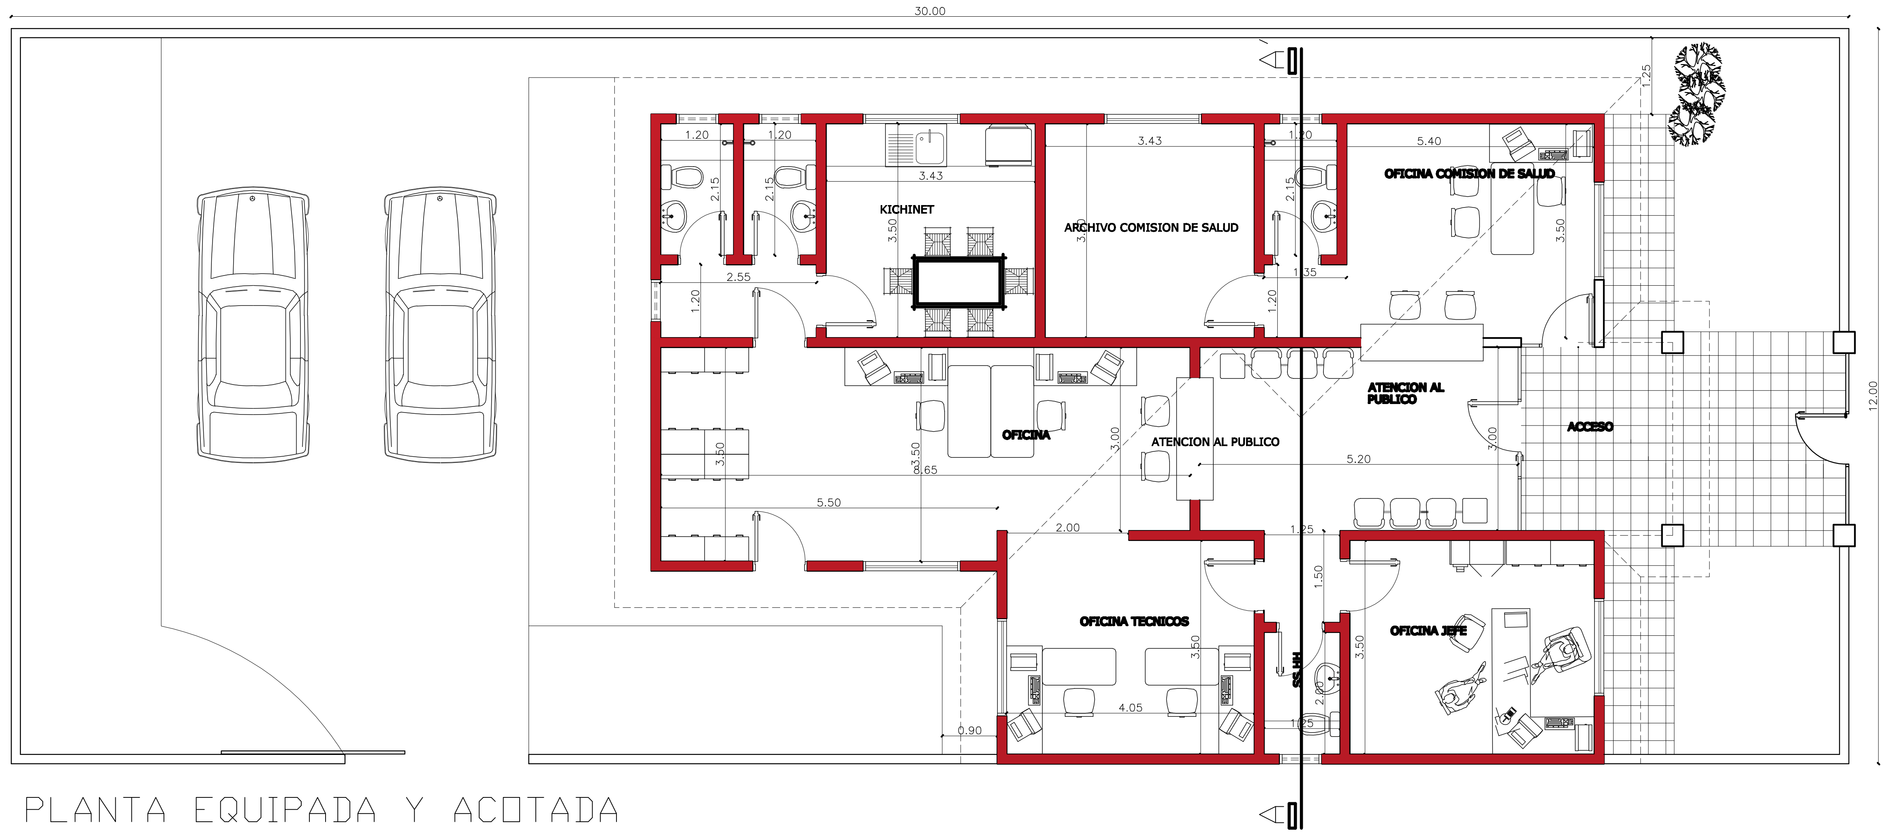

PLANTA EQUIPADA Y ACOTADA
ESC 1/50

OBRA:	OFICINA UNIDAD ZONAL HORQUETA
UBICACION:	
PROPIETARIO:	SERVICIO NACIONAL DE CALIDAD Y SALUD ANIMAL
DOMICILIO:	CIENCIAS VETERINARIAS KM.10.1/2 – SAN LORENZO
PROFESIONAL:	PAT. No.:
DOMICILIO:	
CTA.CTE.CTRAL.:	SUP.TERRENO: 360 M2
SUP. CONSTRUIDA: 147.90 M2	

PROPIETARIO PROFESIONAL

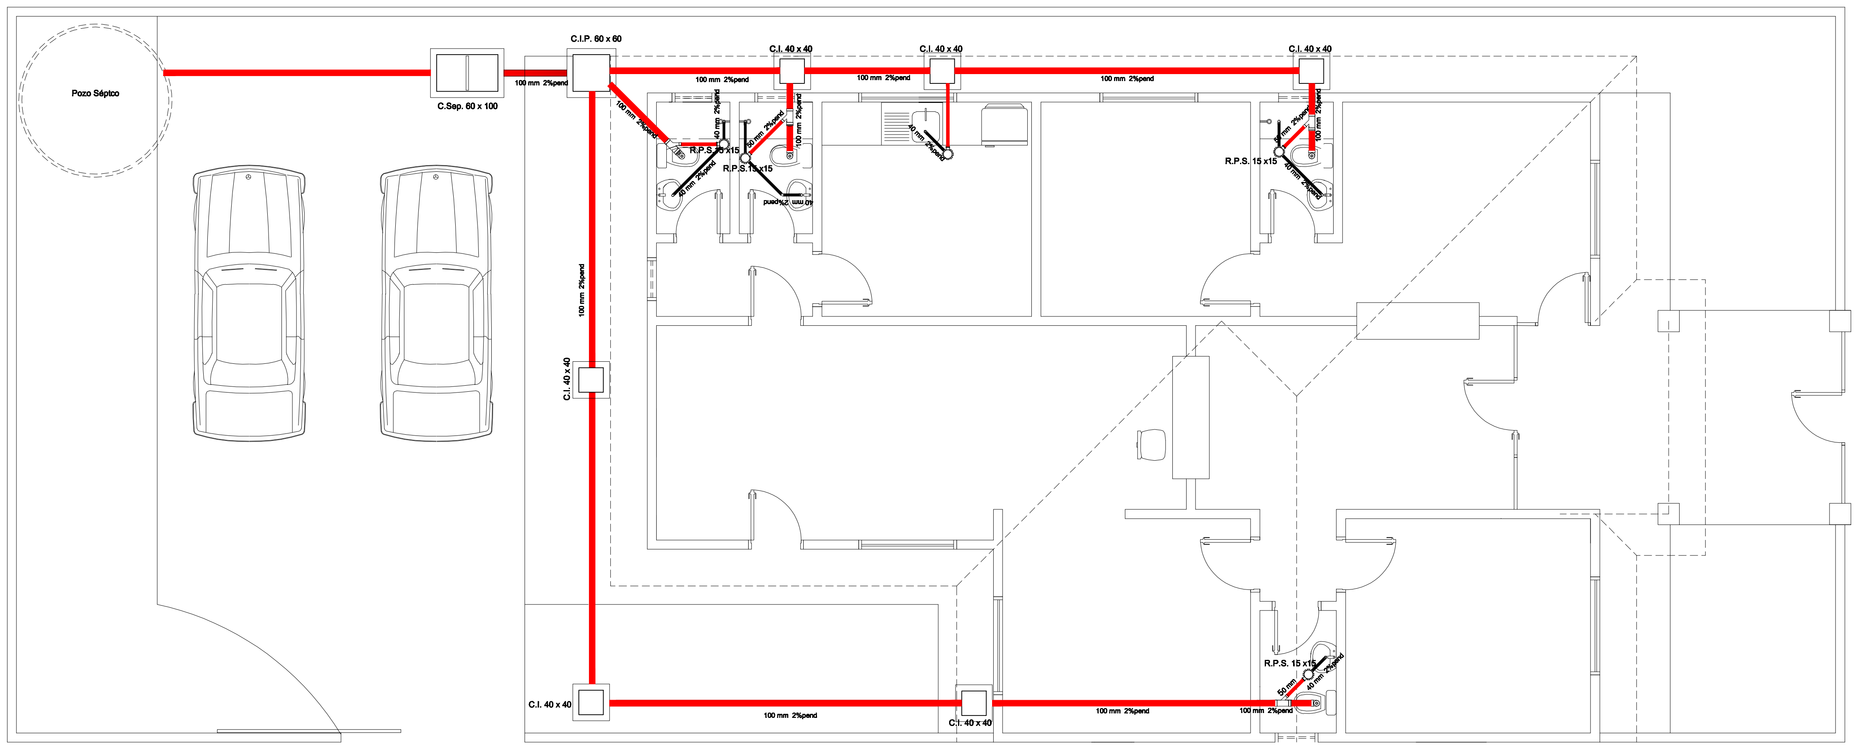

PLANTA INSTALACION DESAGUE CLOACAL
ESC 1/50

OBRA:	OFICINA UNIDAD ZONAL HORQUETA
UBICACION:	
PROPIETARIO:	SERVICIO NACIONAL DE CALIDAD Y SALUD ANIMAL
DOMICILIO:	CIENCIAS VETERINARIAS KM.10.1/2 – SAN LORENZO
PROFESIONAL:	PAT. No.:
DOMICILIO:	
CTA.CTE.CTRAL.:	SUP.TERRENO: 360 M2
SUP. CONSTRUIDA: 147.90 M2	

PROPIETARIO PROFESIONAL

PRODUCIDO POR UN PRODUCTO EDUCATIVO DE AUTODESK
PRODUCIDO POR UN PRODUCTO EDUCATIVO DE AUTODESK
PRODUCIDO POR UN PRODUCTO EDUCATIVO DE AUTODESK

PRODUCIDO POR UN PRODUCTO EDUCATIVO DE AUTODESK

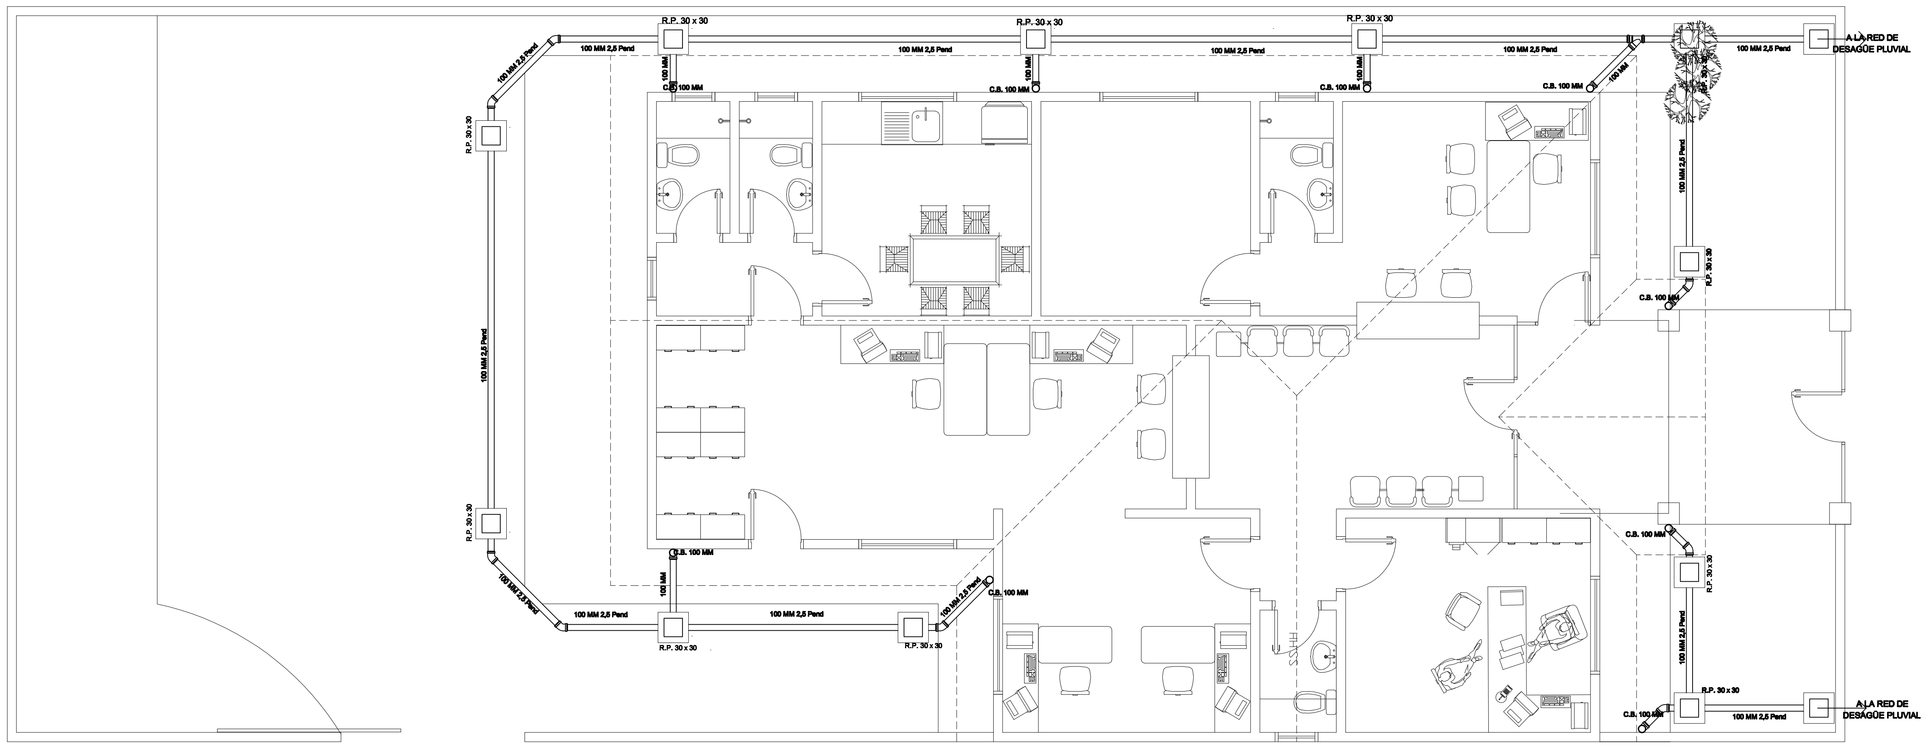

PLANTA INSTALACION DESAGUE PLUVIAL
ESC 1/50

OBRA:	OFICINA UNIDAD ZONAL HORQUETA
UBICACION:	
PROPIETARIO: SERVICIO NACIONAL DE CALIDAD Y SALUD ANIMAL	
DOMICILIO: CIENCIAS VETERINARIAS KM.10.1/2 – SAN LORENZO	
PROFESIONAL:	PAT. No.:
DOMICILIO:	
CTA.CTE.CTRAL.:	SUP.TERRENO: 360 M2
SUP. CONSTRUIDA: 147.90 M2	
PROPIETARIO	PROFESIONAL

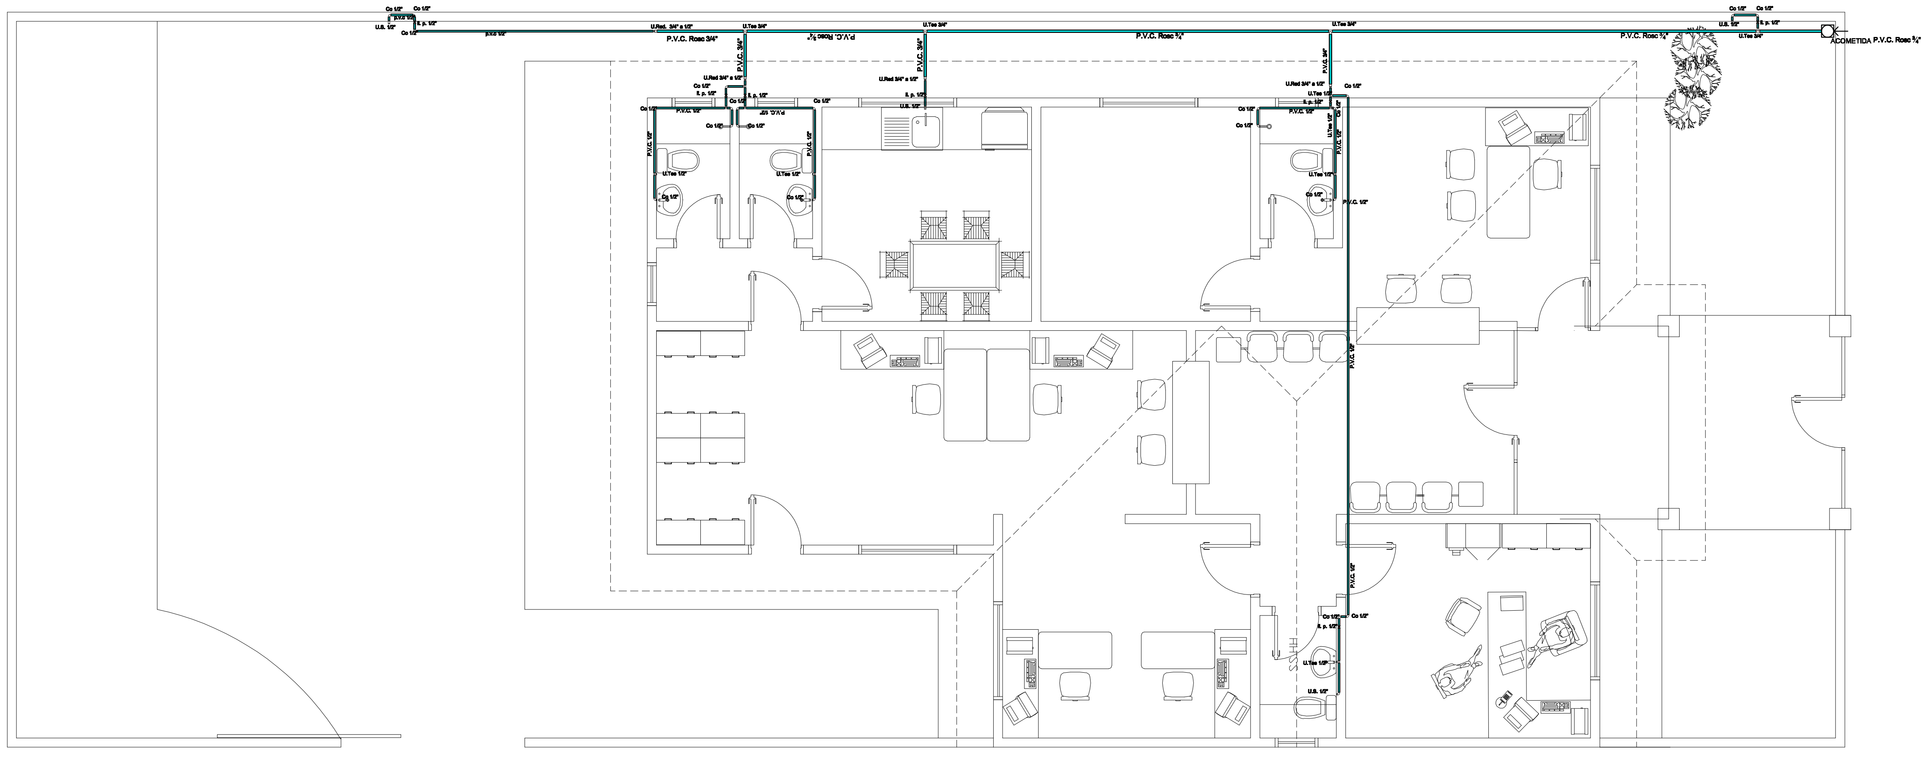

PLANTA INSTALACION AGUA CORRIENTE
ESC 1/50

OBRA:	OFICINA UNIDAD ZONAL HORQUETA
UBICACION:	
PROPIETARIO: SERVICIO NACIONAL DE CALIDAD Y SALUD ANIMAL	
DOMICILIO: CIENCIAS VETERINARIAS KM.10.1/2 – SAN LORENZO	
PROFESIONAL:	PAT. No.:
DOMICILIO:	
CTA.CTE.CTRAL.:	SUP.TERRENO: 360 M2
SUP. CONSTRUIDA: 147.90 M2	
PROPIETARIO	PROFESIONAL

PRODUCIDO POR UN PRODUCTO EDUCATIVO DE AUTODESK

PRODUCIDO POR UN PRODUCTO EDUCATIVO DE AUTODESK

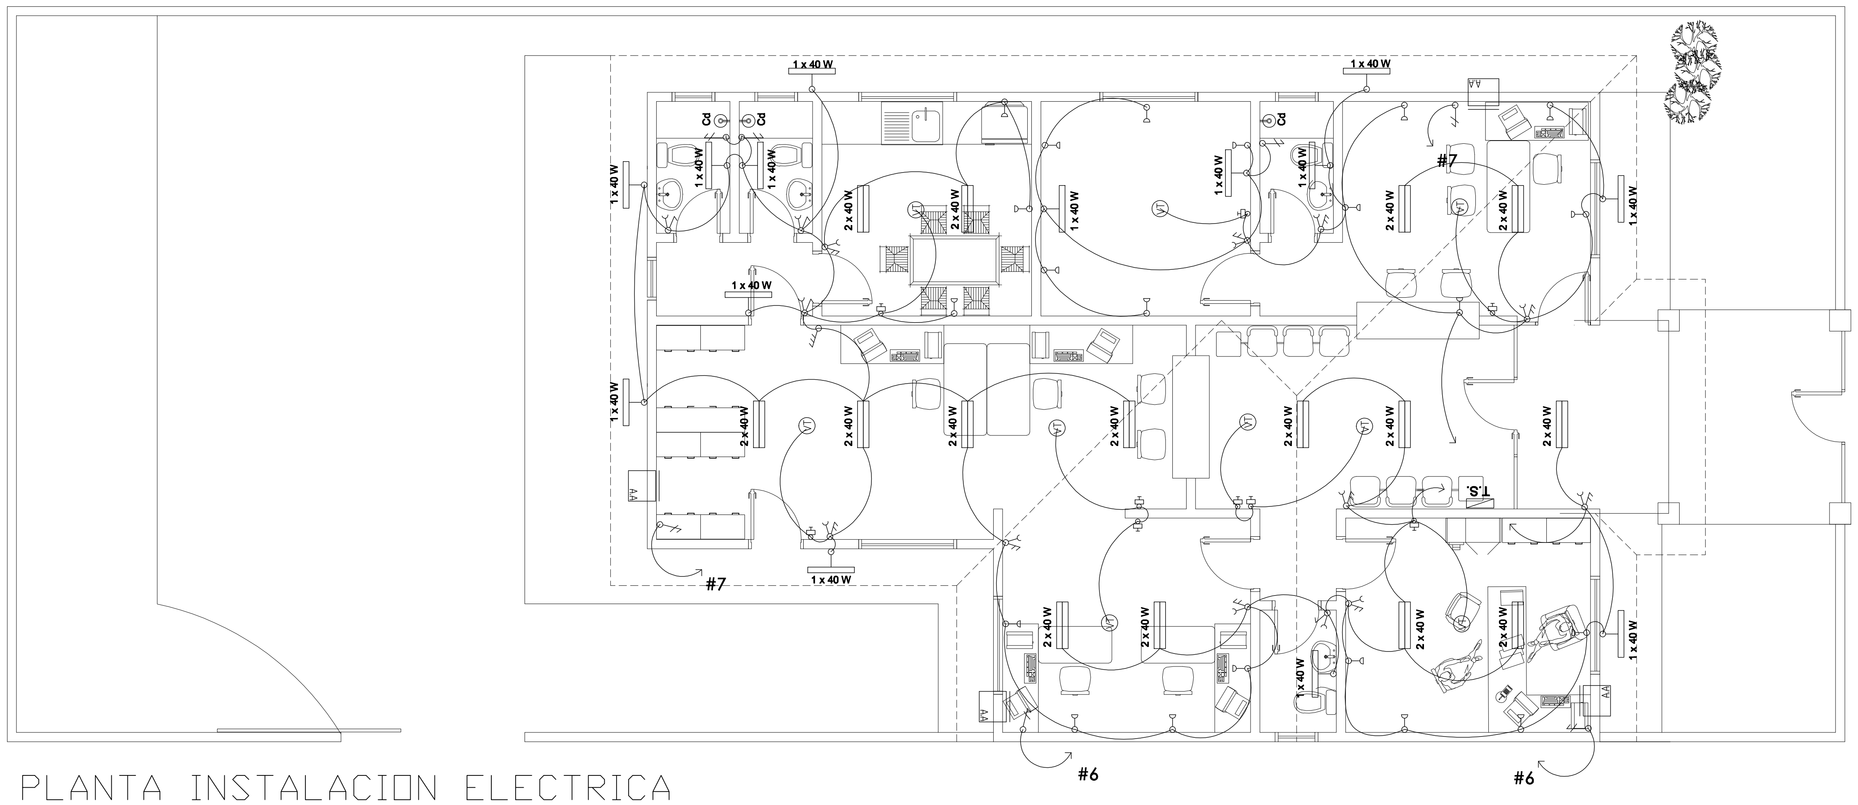

PLANTA INSTALACION ELECTRICA
ESC 1/50

OBRA:	OFICINA UNIDAD ZONAL HORQUETA
UBICACION:	
PROPIETARIO:	SERVICIO NACIONAL DE CALIDAD Y SALUD ANIMAL
DOMICILIO:	CIENCIAS VETERINARIAS KM.10.1/2 – SAN LORENZO
PROFESIONAL:	PAT. No.:
DOMICILIO:	
CTA.CTE.CTRAL.:	SUP.TERRENO: 360 M2
SUP. CONSTRUIDA: 147.90 M2	
PROPIETARIO	PROFESIONAL

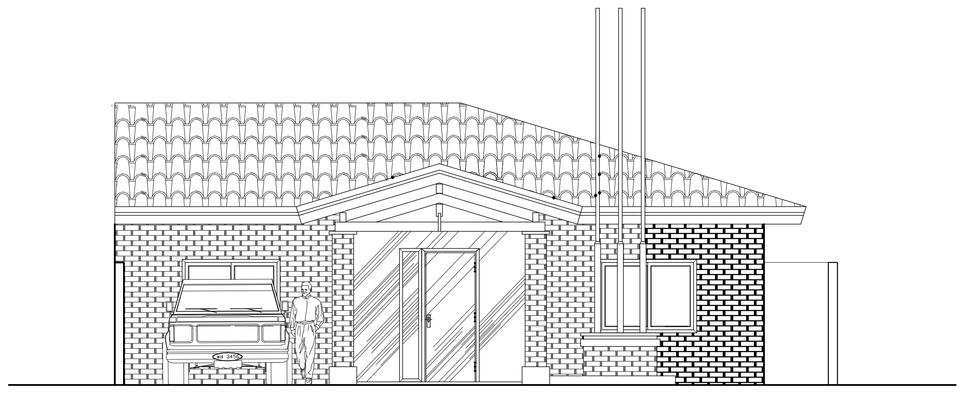

FACHADA PRINCIPAL
ESC 1/50

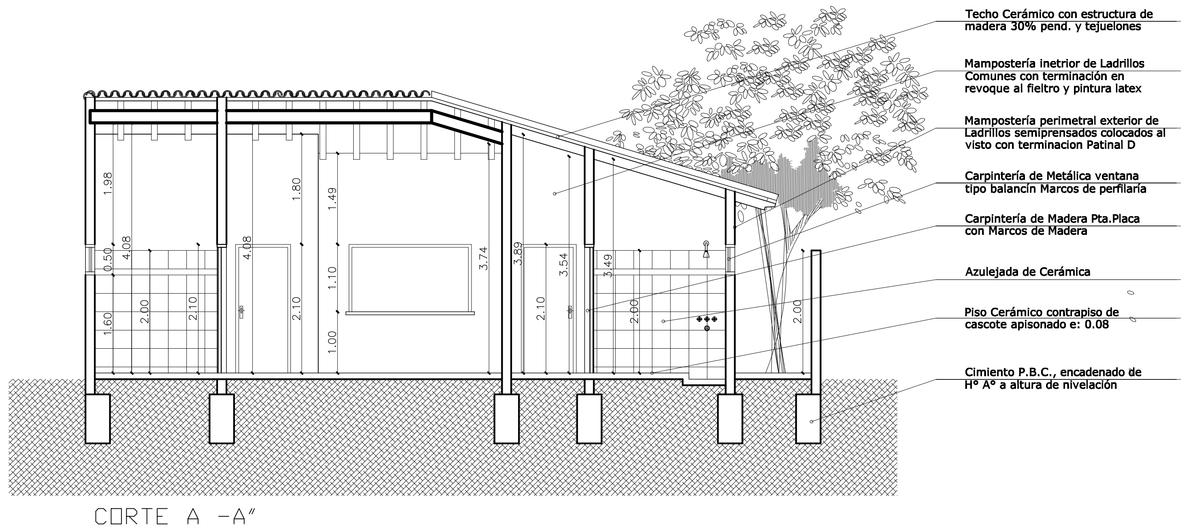

CORTE A -A"
ESC 1/50

OBRA:	OFICINA UNIDAD ZONAL HORQUETA
UBICACION:	
PROPIETARIO:	SERVICIO NACIONAL DE CALIDAD Y SALUD ANIMAL
DOMICILIO:	CIENCIAS VETERINARIAS KM.10.1/2 – SAN LORENZO
PROFESIONAL:	PAT. No.:
DOMICILIO:	
CTA.CTE.CTRAL.:	SUP.TERRENO: 360 M2
SUP. CONSTRUIDA: 147.90 M2	
PROPIETARIO	PROFESIONAL

PRODUCIDO POR UN PRODUCTO EDUCATIVO DE AUTODESK
PRODUCIDO POR UN PRODUCTO EDUCATIVO DE AUTODESK
PRODUCIDO POR UN PRODUCTO EDUCATIVO DE AUTODESK