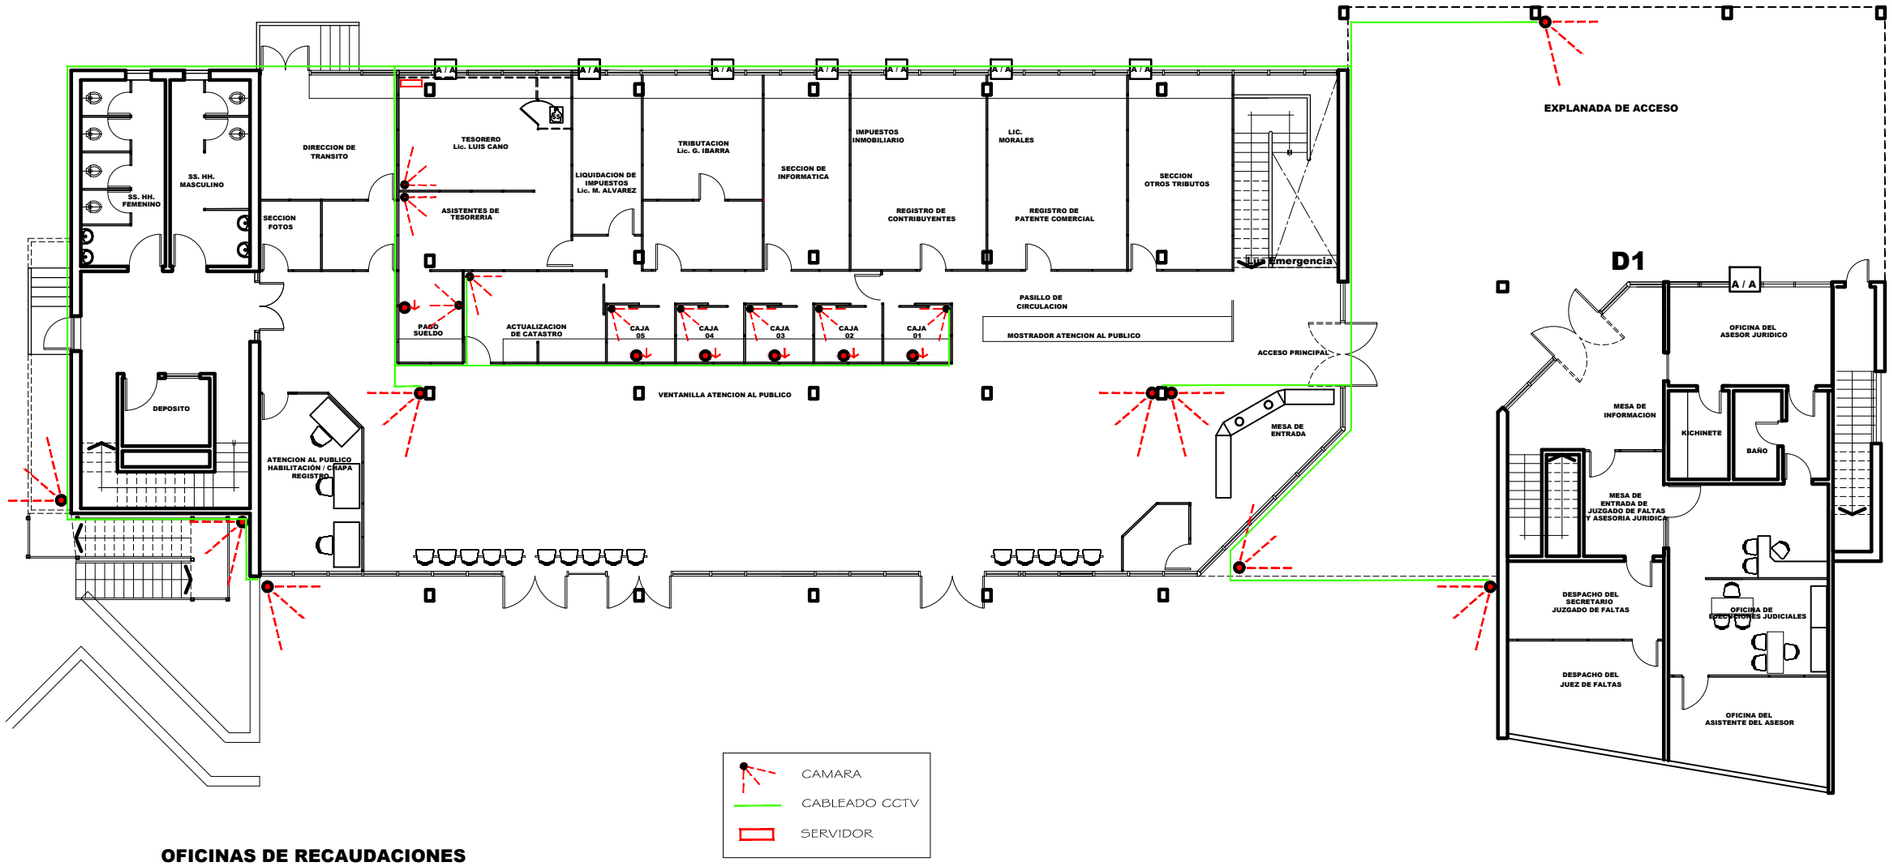

OFICINAS DE RECAUDACIONES
PLANTA BAJA
ESCALA 1/100

OFICINAS DE TRANSITO
PLANTA SUB SUELO
ESCALA 1/100

MUNICIPALIDAD DE ENCARNACION

DEPARTAMENTO DE PLANIFICACION

PROYECTO: INSTALACION DE CIRCUITO CERRADO - PLANTA BAJA - SUB SUELO

ESC: 1 : 100	FECHA : JULIO DE 2012		LAMINA N Ú: 01
Aprobado	Verificado	Ejecut·	Ejecut·
Intendente Abog. Juan A. Schmalko P.	Arq. Fernando Ghiglione	Bruno B. Benitez	Juan Angel Aguilera