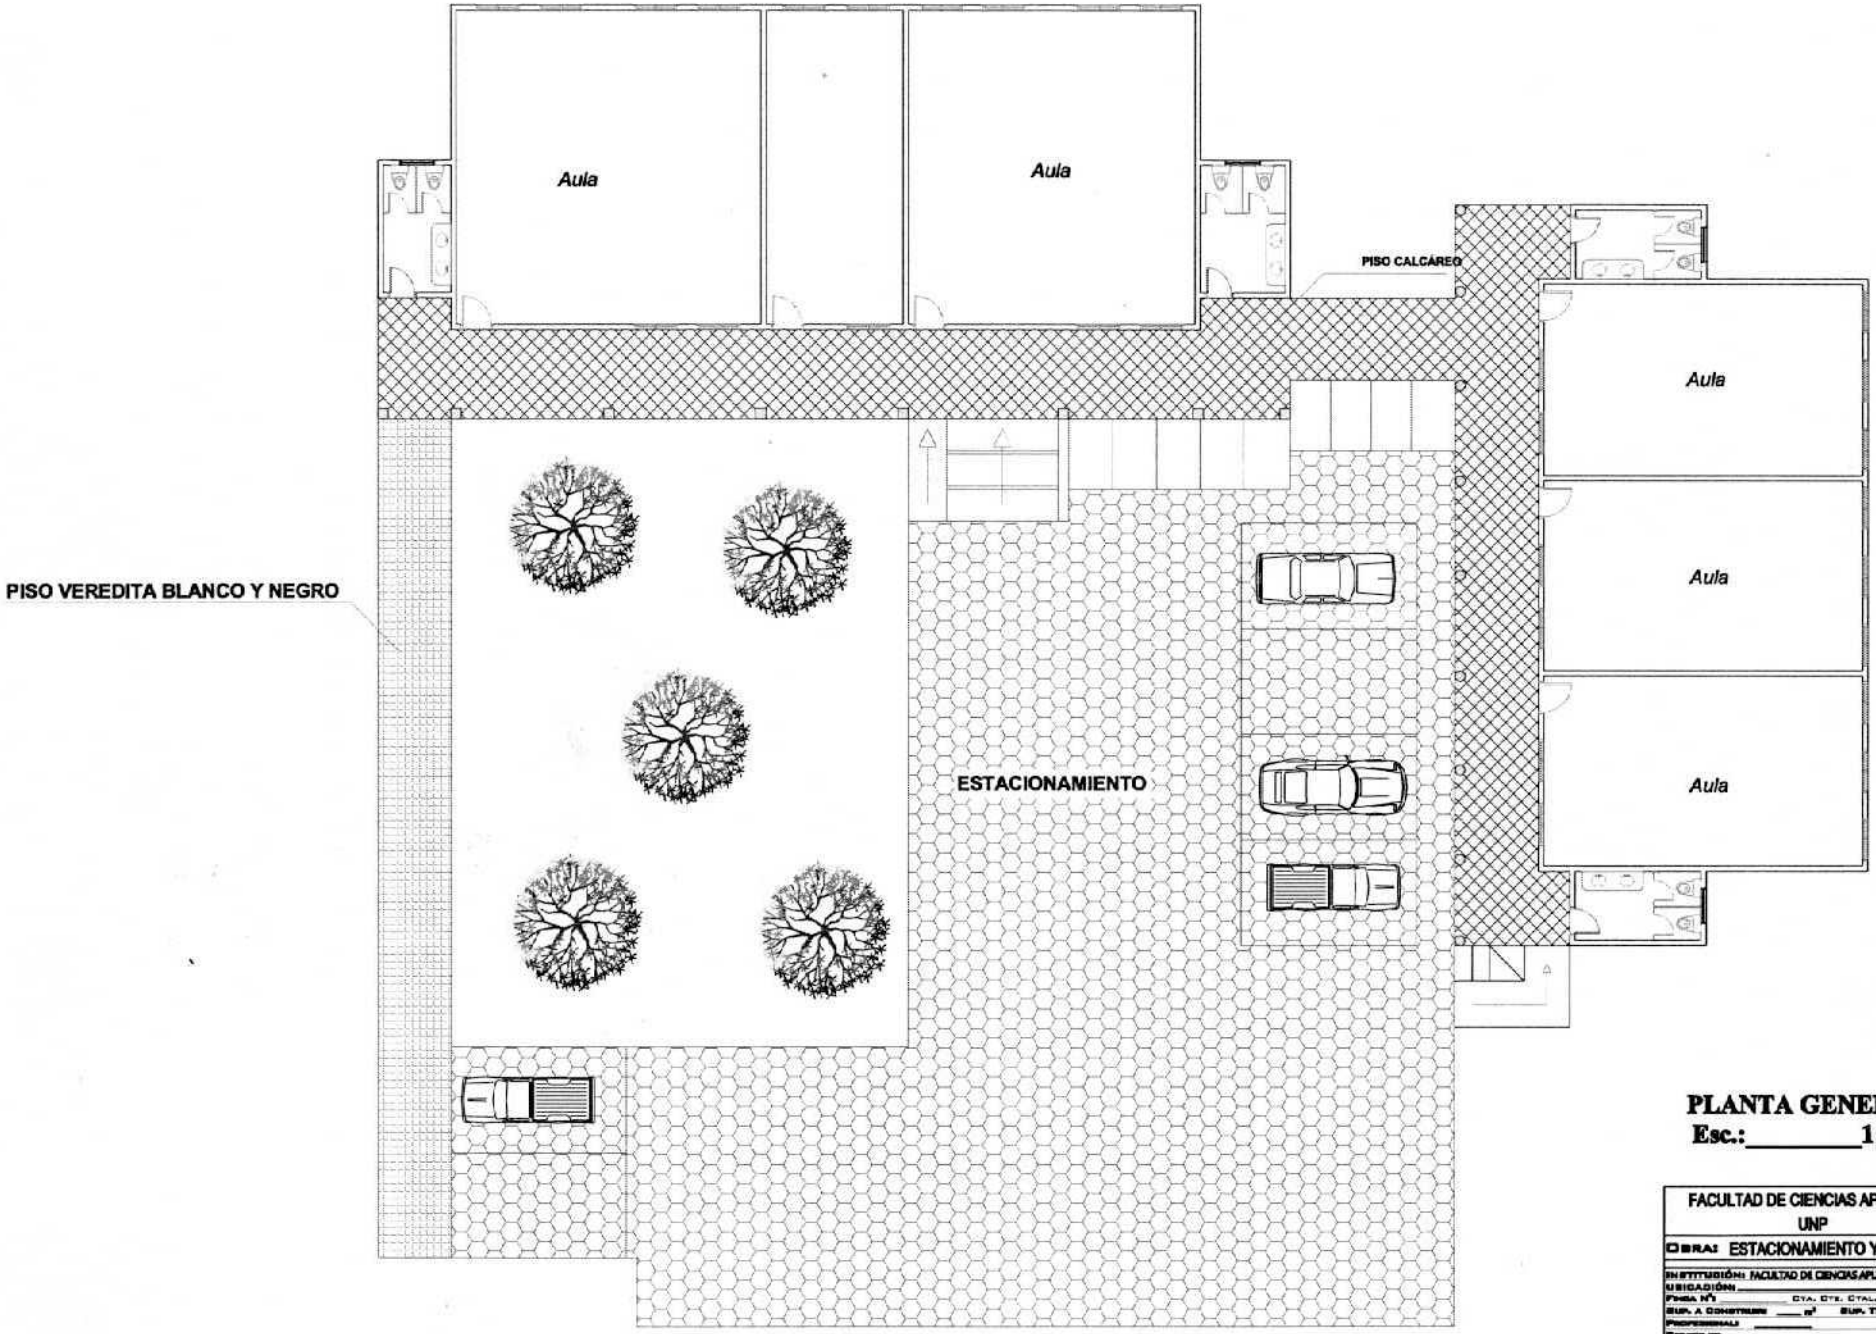

PLANTA GENERAL
Esc.:_____1:100

FACULTAD DE CIENCIAS APLICADAS
UNP

OBRA: ESTACIONAMIENTO Y JARDINERIA

INSTITUCIÓN: FACULTAD DE CIENCIAS APLICADAS
UBICACIÓN: _____
FINCA Nº: _____ CTA. CTE. CTALI: _____
SUP. A CONSTRUIR: ____ m² SUP. TERRENO: ____ m²
PROFESIONAL: _____ REG.Nº: _____
CONSULTOR: _____
CADISTA: _____

A2