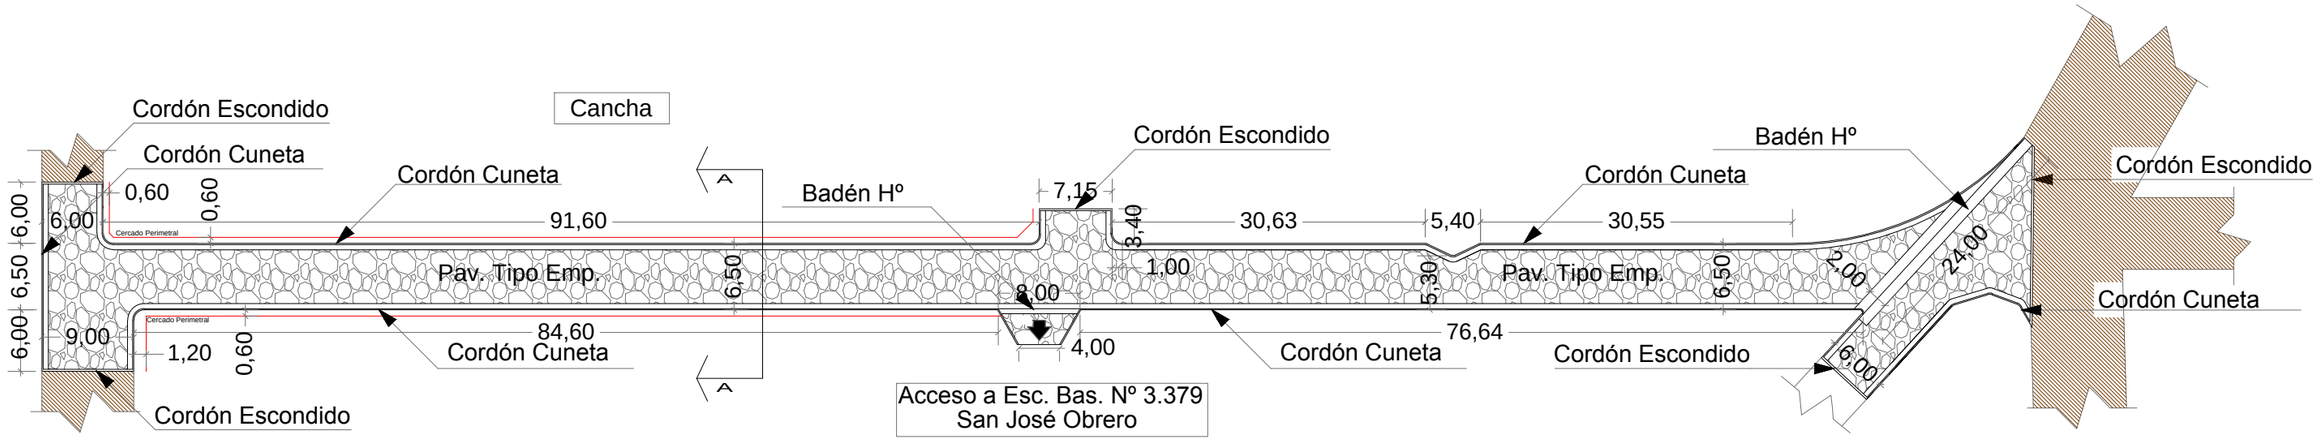

PLANTA ARQUITECTONICA
ESCALA 1-600

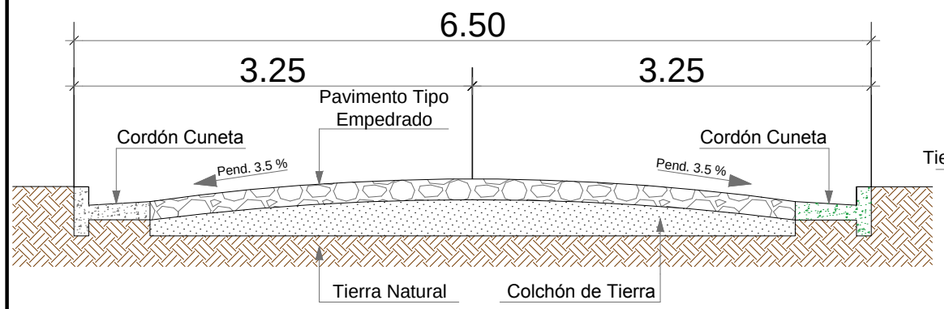

CORTE A A
Esc: 1__50

DETALLE DE
CORDÓN CUNETA 0,62
Esc: 1__30

PLANTA DE UBICACION GEOREFERENCIAL

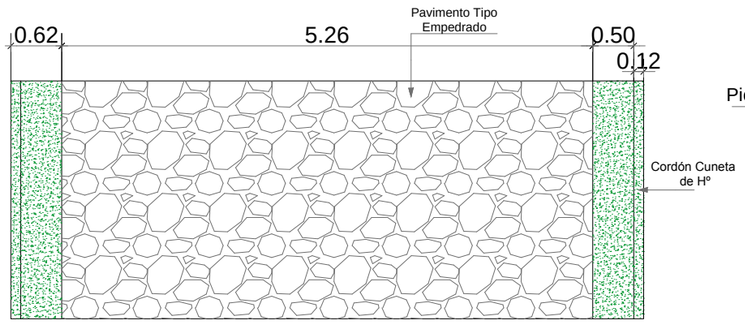

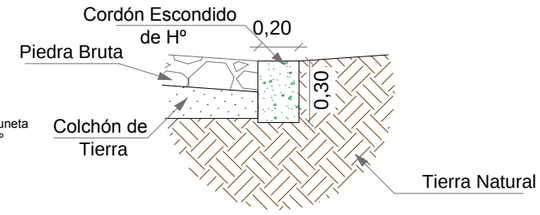

DETALLE DE
CORDÓN BOCA CALLE
Esc: 1__30

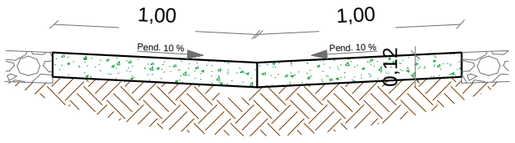

DETALLE BADEN DE Hº
Esc: 1__20

REFERENCIAS

- Pavimento Pétreo Proyectado
- Pavimento Pétreo Existente
- Cordón escondido
- Camino de Tierra

PROYECTO: CONSTRUCCIÓN DE PAVIMENTO TIPO EMPEDRADO CON CORDÓN CUNETA DE Hº.

UBICACIÓN: COLONIA 7 DE AGOSTO Km 17 (Frente a la Esc. Básica Nº 3.379 San José Obrero)

ADMINISTRADOR MUNICIPAL: Sra. Ninfa González Delvalle

PROFESIONAL: Arq. Héctor P. Fernández C. | Reg. Nº: 2.115

SUP. A CONSTRUIR: 1.530,45 m2 | FECHA: 01/2020

REP. DEL PARAGUAY MUNICIPALIDAD CARLOS ANTONIO LÓPEZ	MUNICIPALIDAD DE CARLOS ANTONIO LÓPEZ Itapúa - Paraguay	INTENDENTE MUNICIPAL	PROFESIONAL