241m

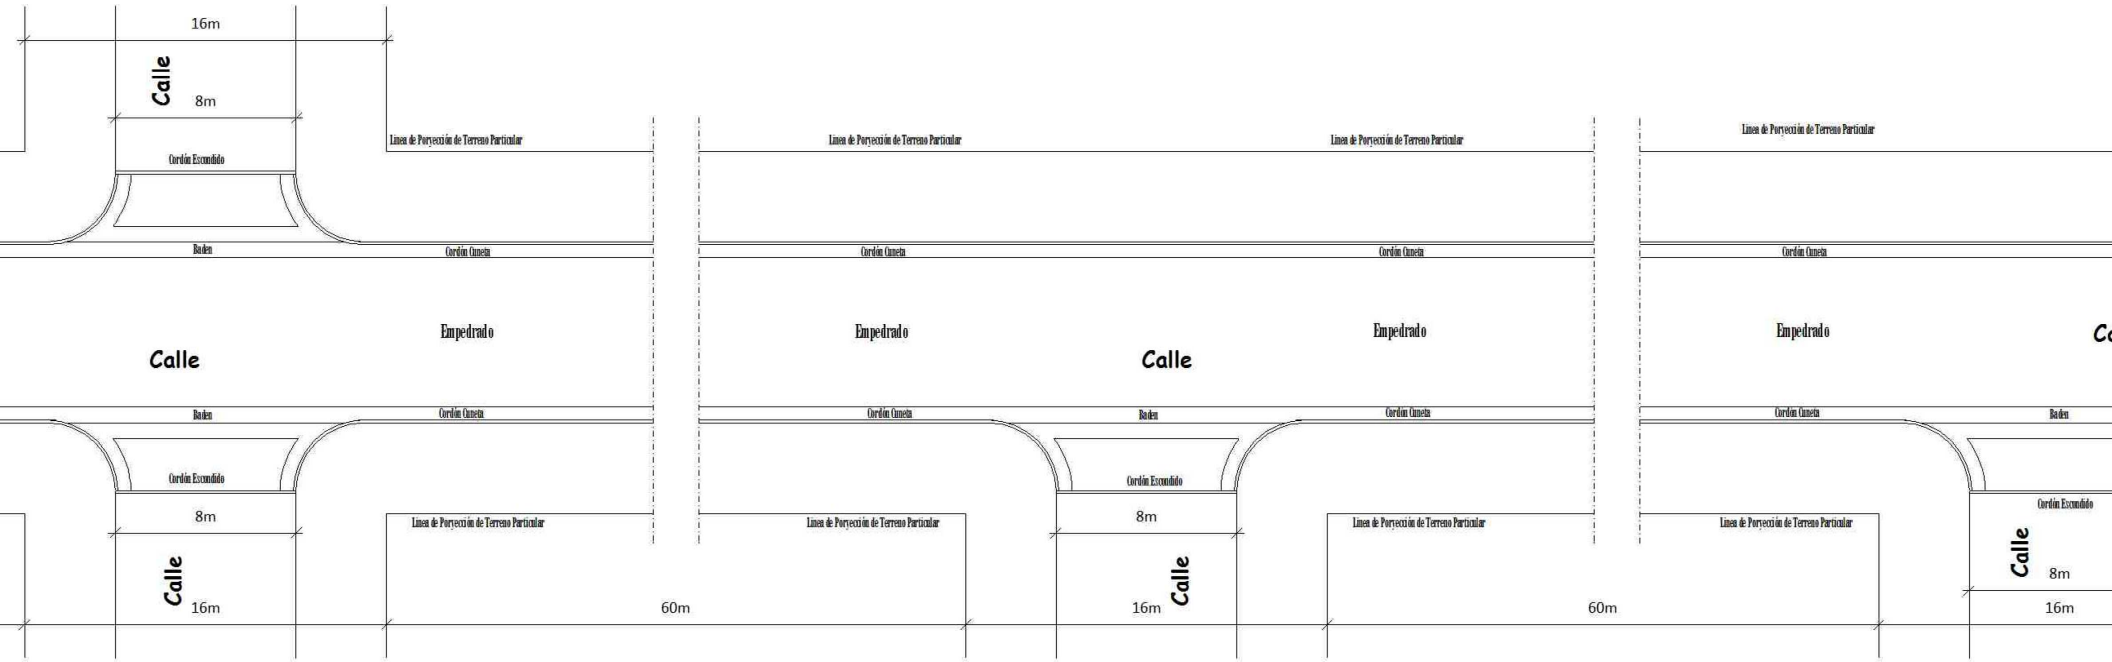

Observación : Todas las Medidas se verificarán en obra.

Planimetria de Empedrado

Esc.1- 200

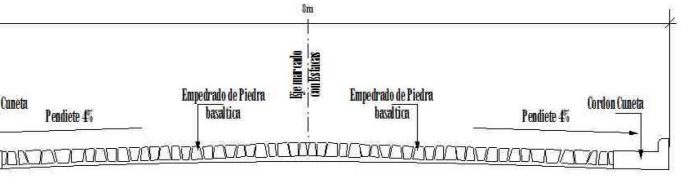

SECCION TRANSVERSAL TIPO

Esc. 1/50

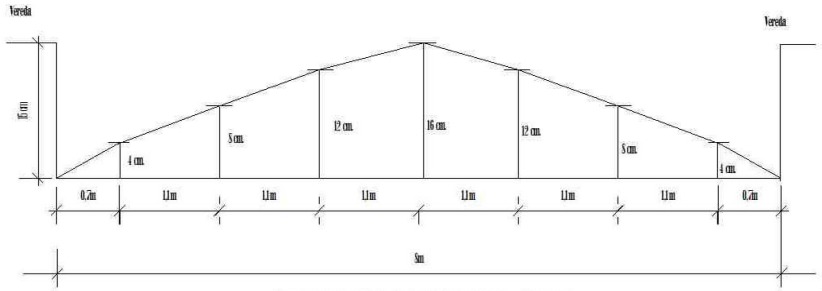

PERFIL TRANSVERSAL TIPO

ESCALA VERTICAL_____1/5.-

ESCALA HORIZONTAL_____.1/50.-

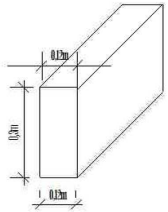

DETALLE CORDON ESCONDIDO DE HORMIGON

Esc. 1 - 15