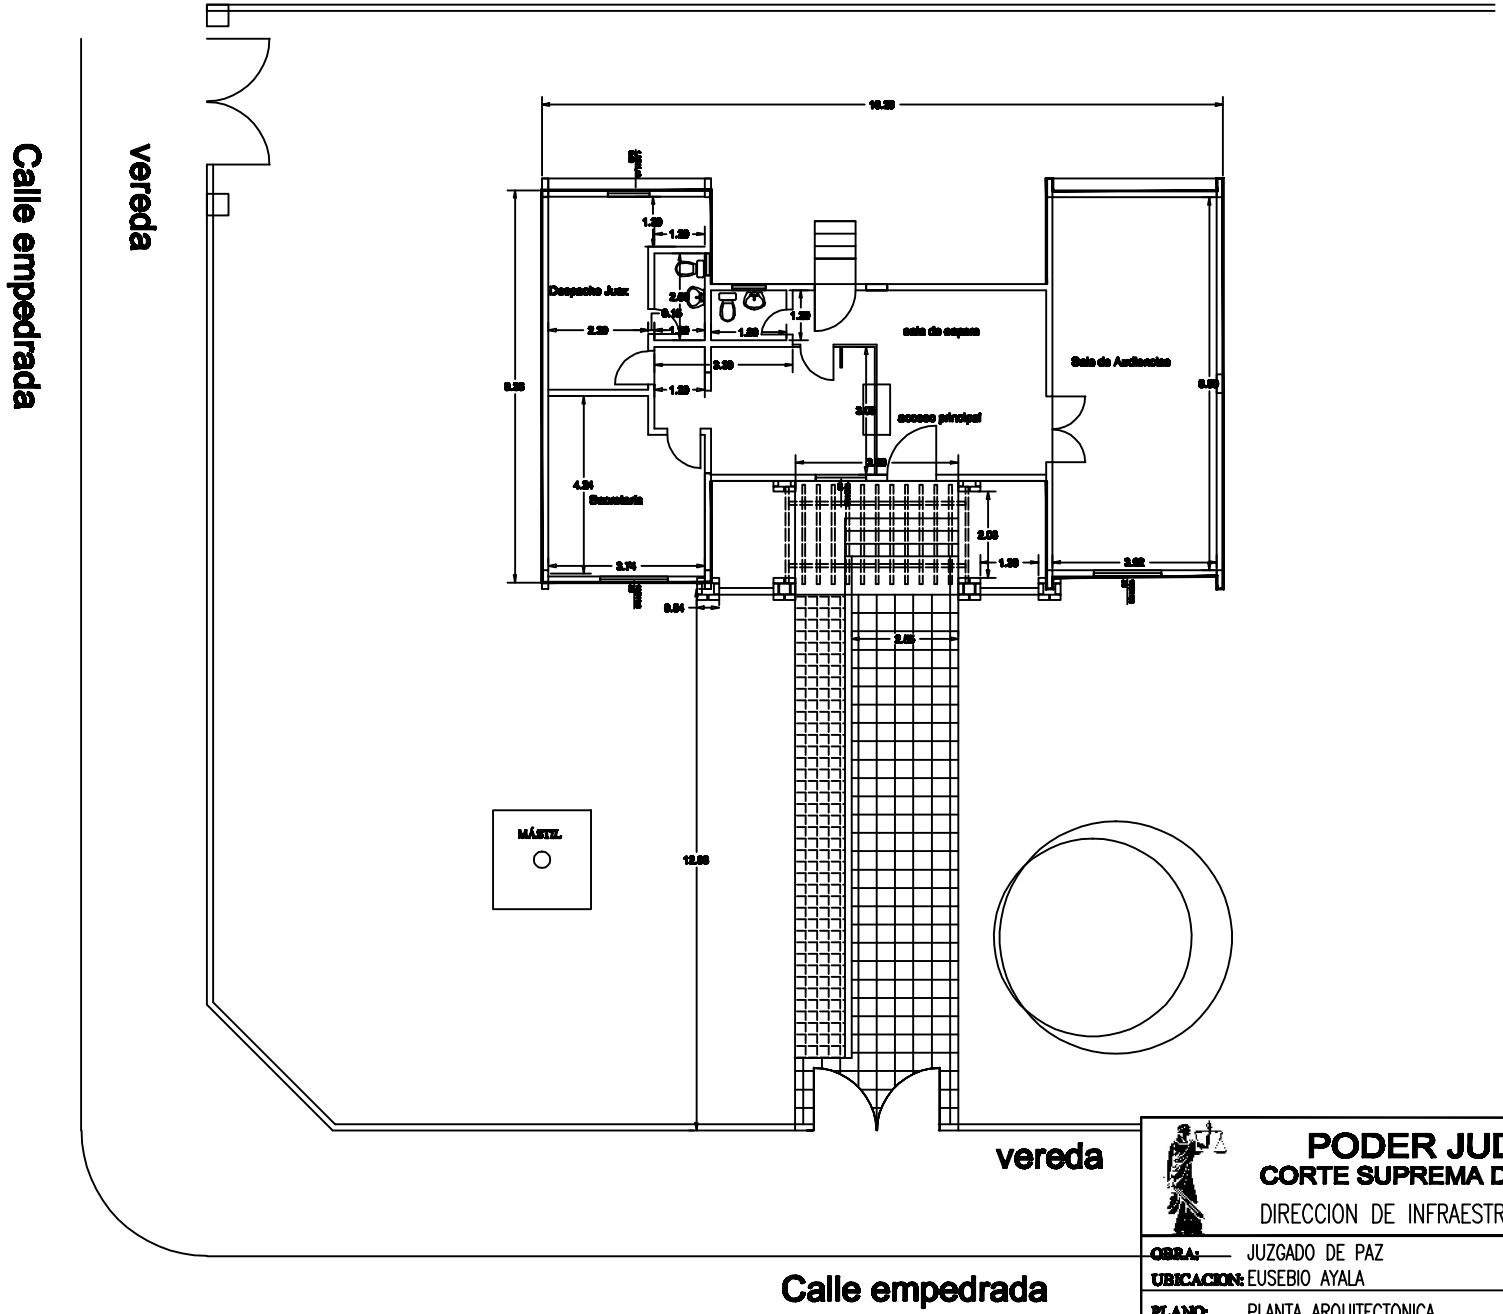

PODER JUDICIAL
CORTE SUPREMA DE JUSTICIA
DIRECCION DE INFRAESTRUCTURA FISICA

OBRA: JUZGADO DE PAZ UBICACION: EUSEBIO AYALA PLANO: PLANTA ARQUITECTONICA			PLANO Nº Lote E Item 2–1
PROYECTO	ESCALA	DIBUJO	FECHA
DEPARTAMENTO DE OBRAS Y PROYECTOS		Arq. M.F.de A	Agosto/2009