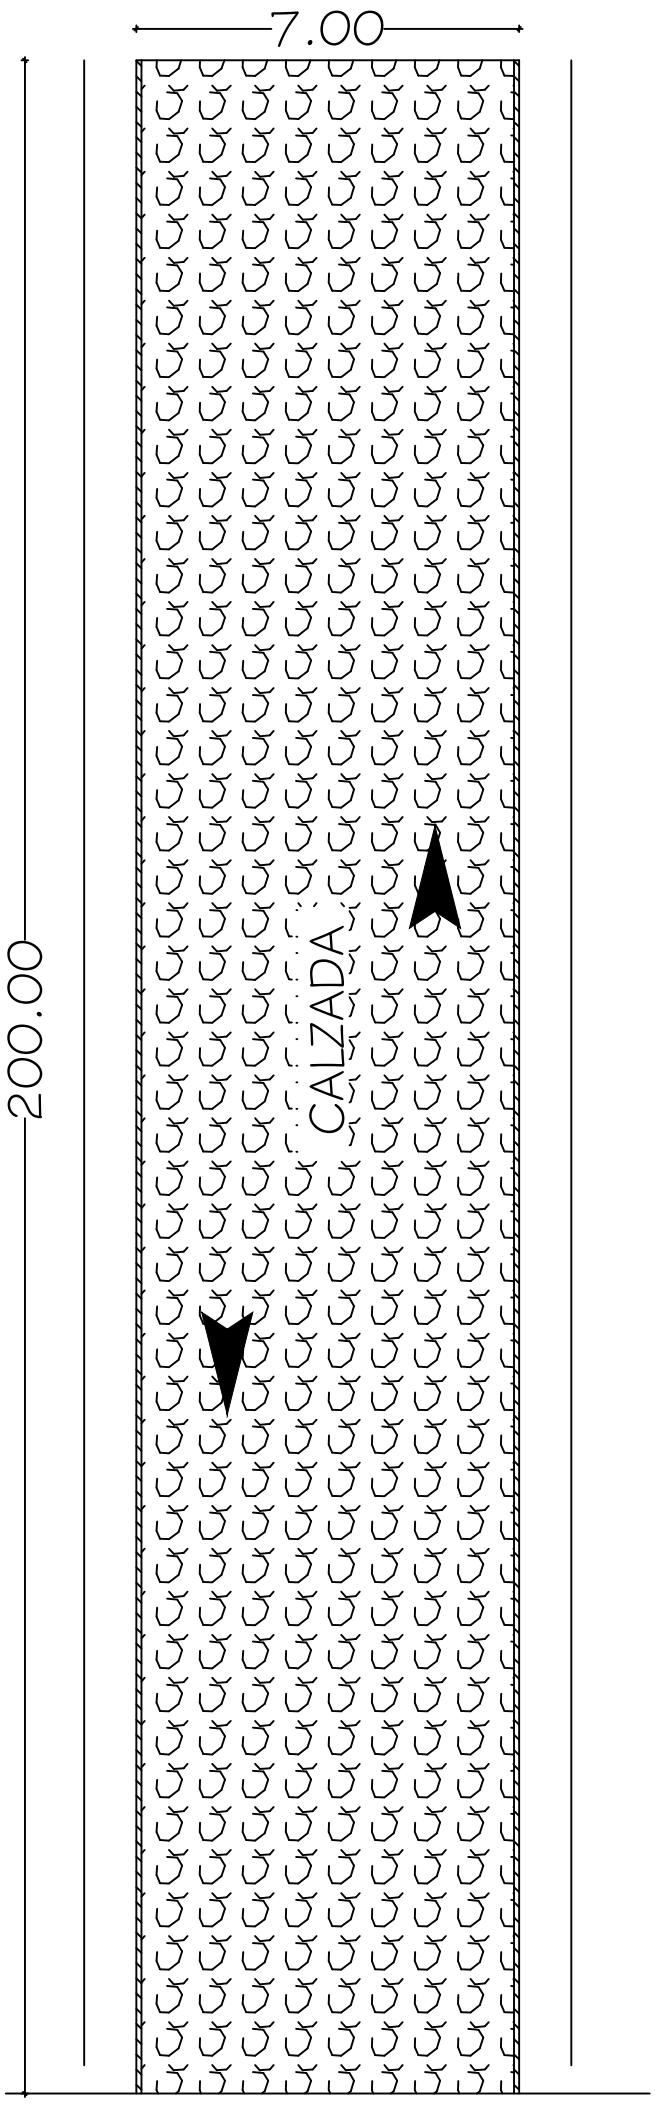

Frente a la Esc. Bas. N° 6527 Ko´e Pyahu
Ko´e Pyahu - San Cristobal

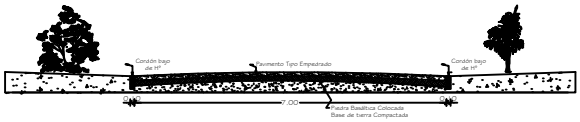

CORTE

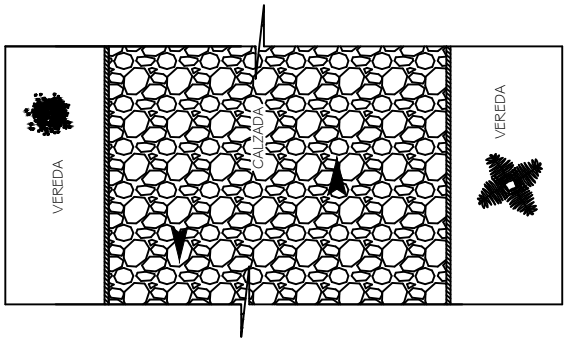

CALLE
Ancho: 7 mts
Largo: 200 mts

Total a Pavimentar 1400 m2

Municipalidad de San Cristobal
INTENDENTE: Ildefonzo Santander
PROYECTO: Pavimento tipo Empedrado
UBICACIÓN: Frente a la Esc. Bas. N° 6527 Ko´e Pyahu - San Cristobal
ELABORACIÓN: Arq. Ana Nidia Ortiz D.
AÑO: 2.017.-