PLANOS

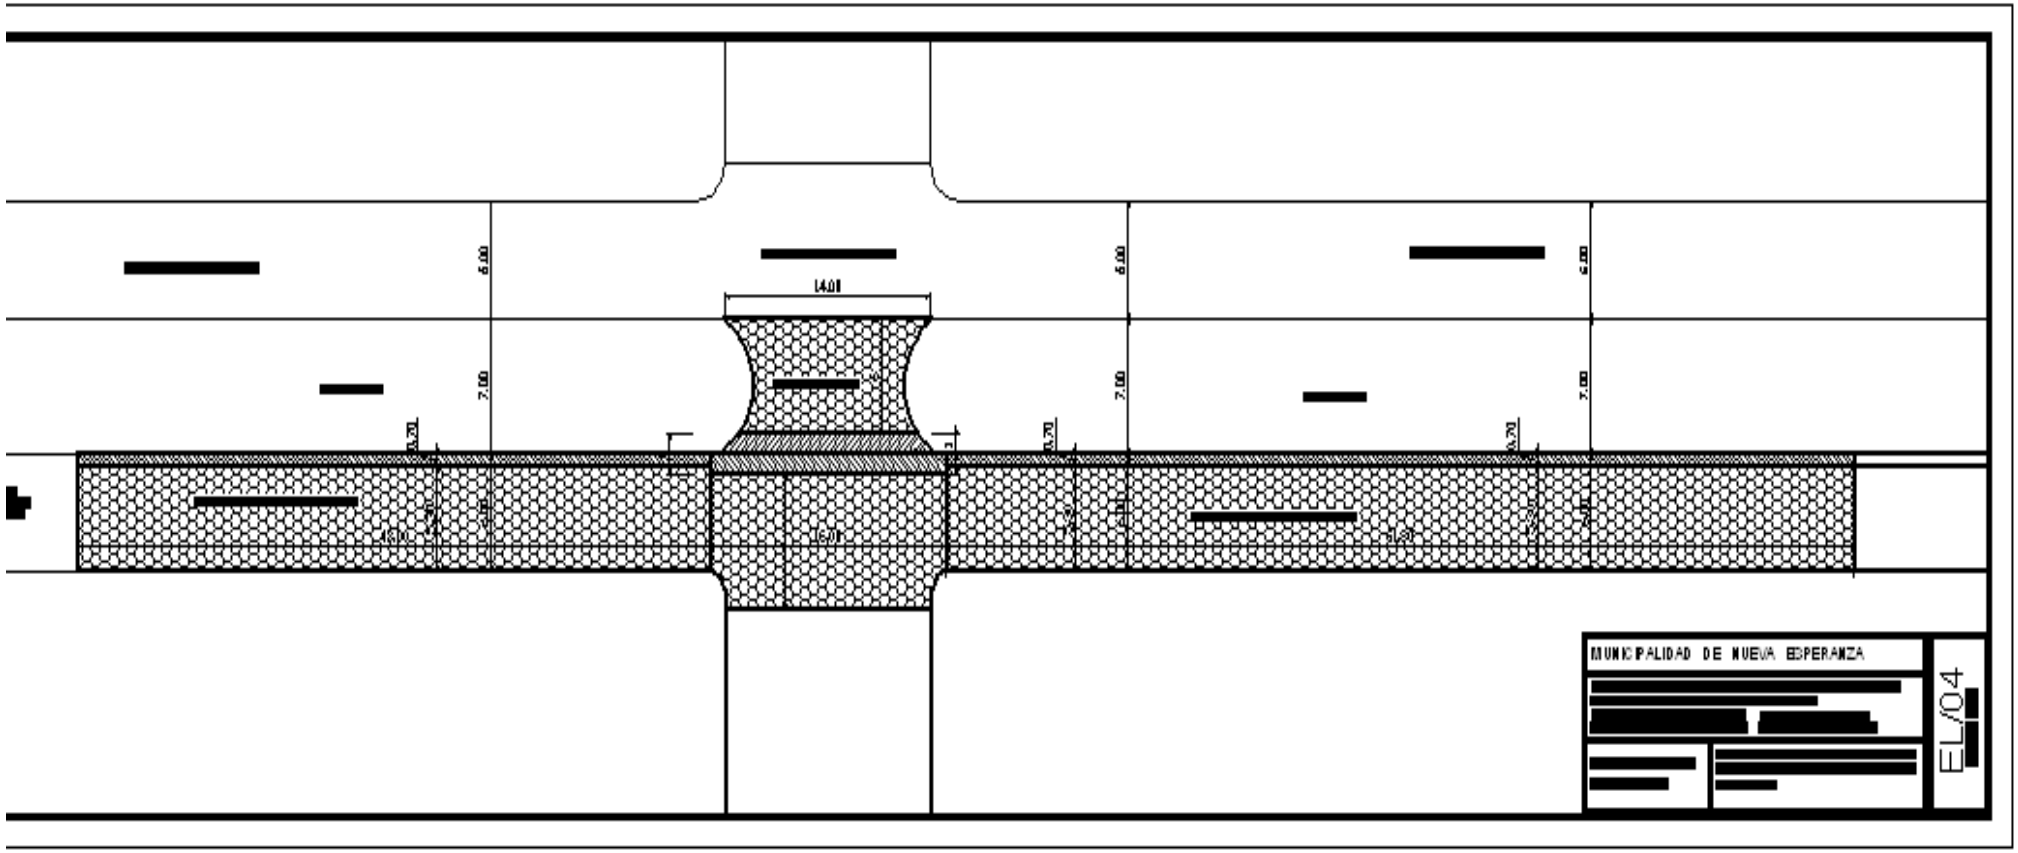
6.00
7.00
0.20
14.01
16.01
MUNICIPALIDAD DE NUEVA ESPERANZA
EL/04

PLANOS

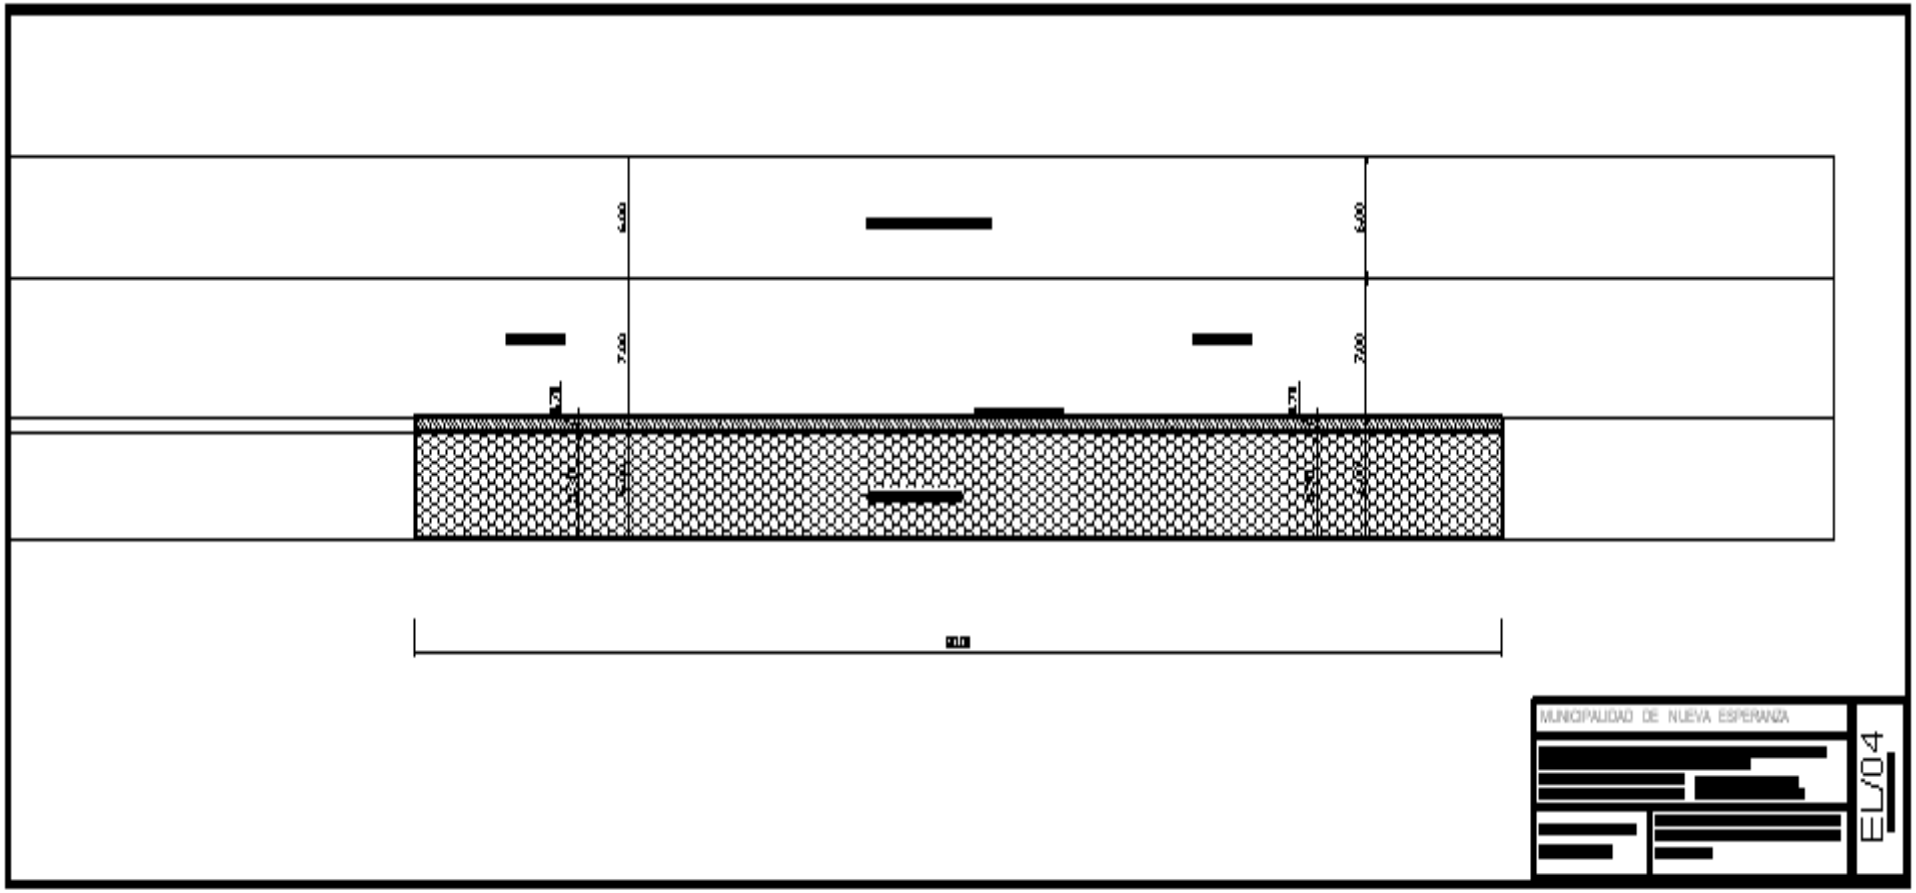

PLANOS

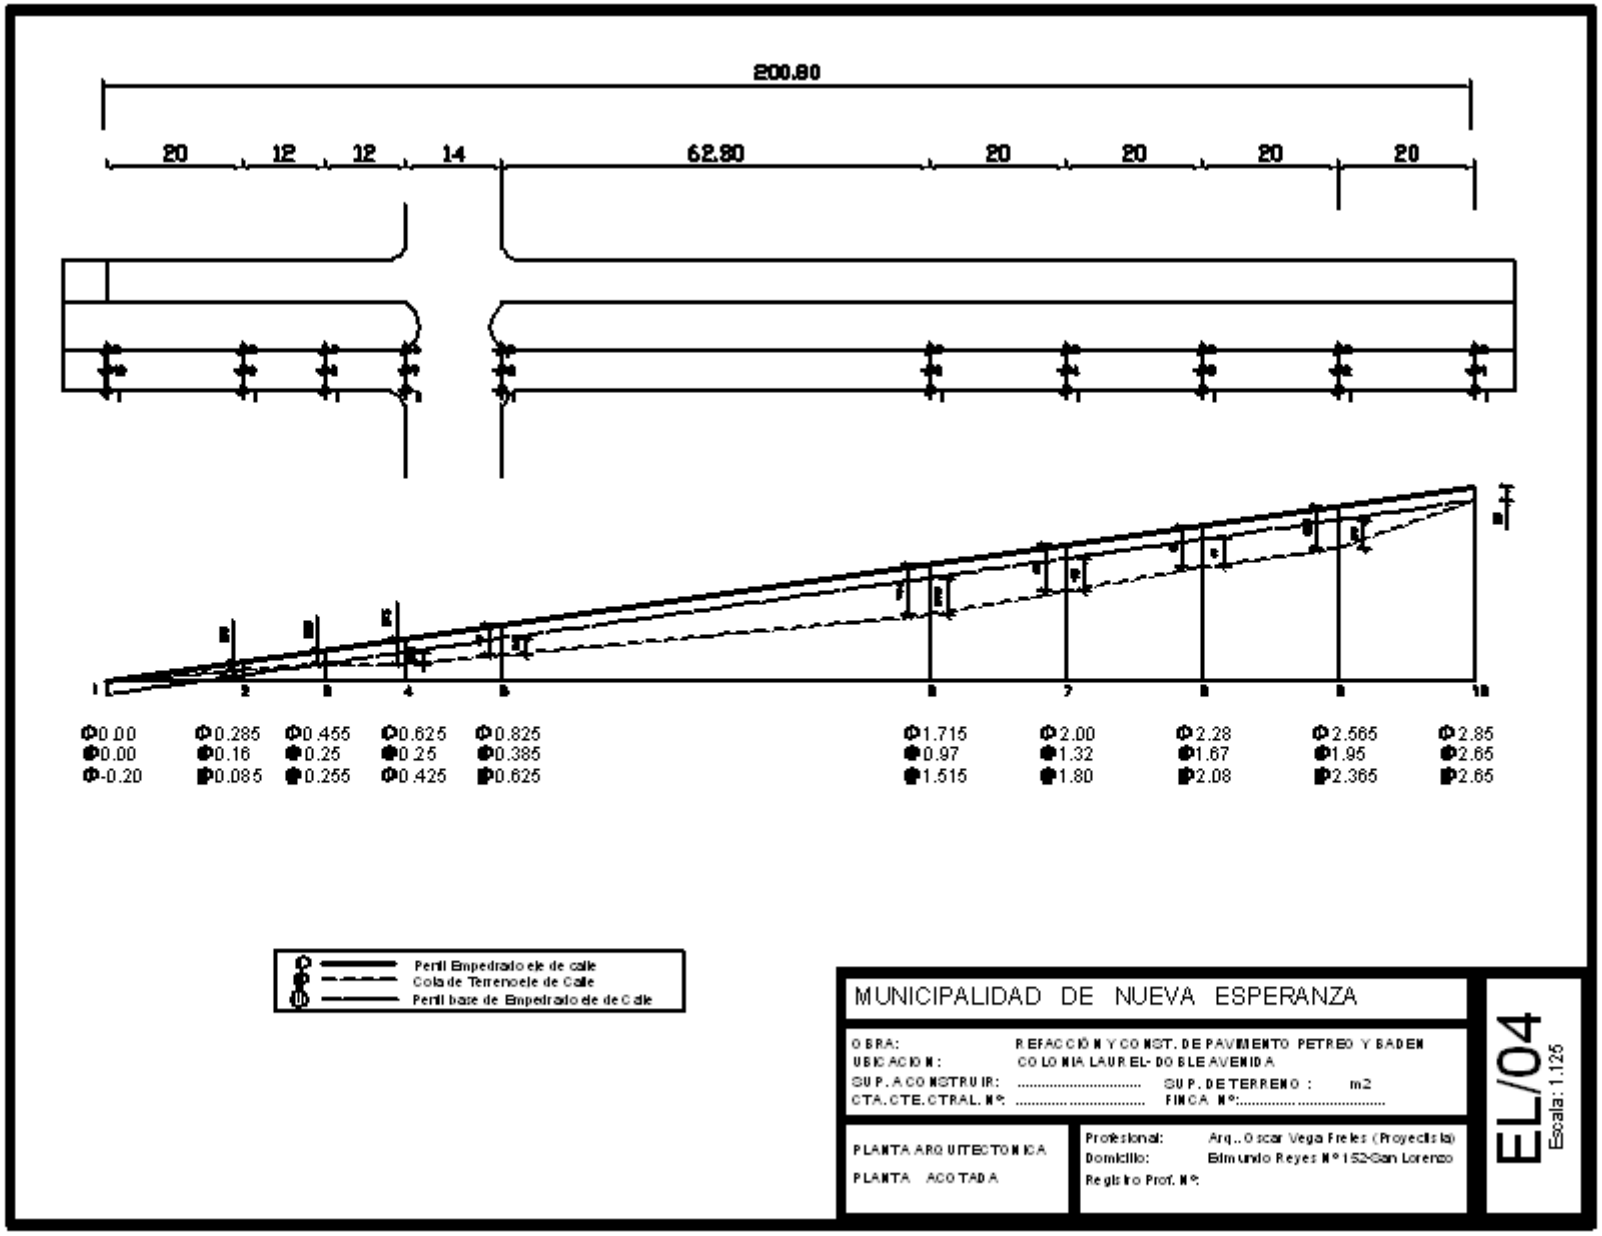
200.80
20
12
12
14
62.80
20
20
20
20
0.00 0.285 0.455 0.625 0.825 1.715 2.00 2.28 2.565 2.85
0.00 0.16 0.25 0.25 0.385 0.97 1.32 1.67 1.95 2.65
-0.20 0.085 0.255 0.425 0.625 1.515 1.80 2.08 2.365 2.65
Perfil Empedrado ele de calle
Cota de Terreno ele de Calle
Perfil base de Empedrado ele de Calle
MUNICIPALIDAD DE NUEVA ESPERANZA
OBRA: REFACCIÓN Y CONST. DE PAVIMENTO PETREO Y BADEN
UBICACION: COLONIA LAUREL- DOBLE AVENIDA
SUP. A CONSTRUIR: ..... SUP. DE TERRENO : m2
CTA. CTE. CTRAL. Nº: ..... FINCA Nº:.....
PLANTA ARQUITECTONICA
PLANTA ACOTADA
Profesional: Arq. Oscar Vega Freles (Proyectista)
Domicilio: Edmundo Reyes Nº 152-San Lorenzo
Registro Prof. Nº:
EL/04
Escala: 1.125

PLANOS