PROYECTO DE ILUMINACIÓN

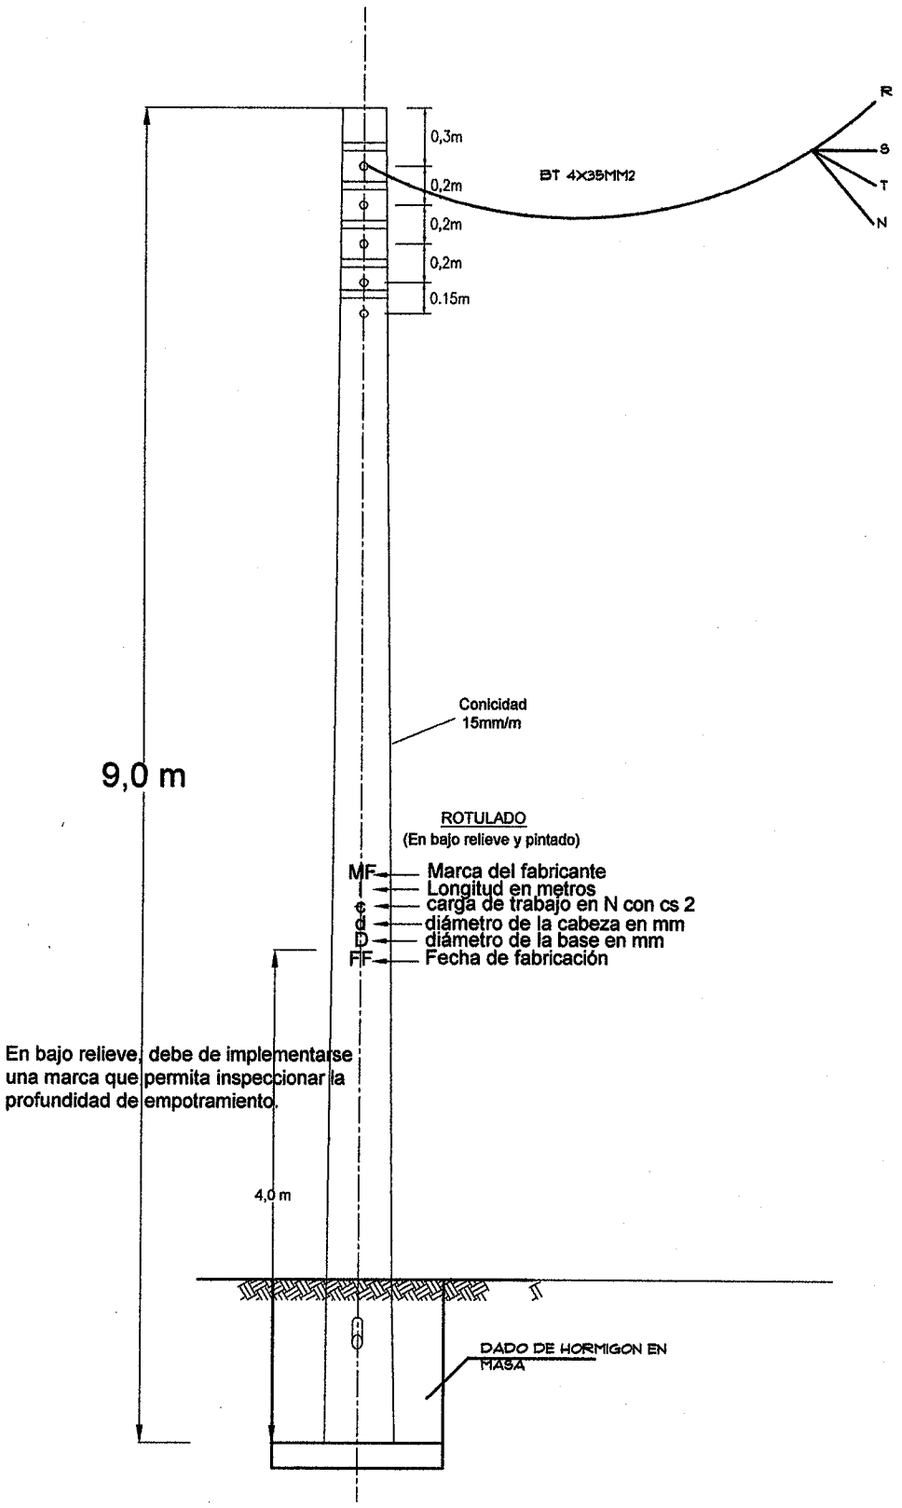

LONGITUD DE EMPOTRAMIENTO: 1.0 m.

Proyecto de infraestructura de iluminación

CALLE: Tte. Esteban Martinez/Avda.Japón (Monumento a Nikei)

MUNICIPALIDAD DE ITAUGUÁ · DEPARTAMENTO DE OBRAS ·

Arq. Floria L. Piris
Reg. Prof. N° 253
Directora de Obras

LONGITUD DEL TRAMO:3.800m