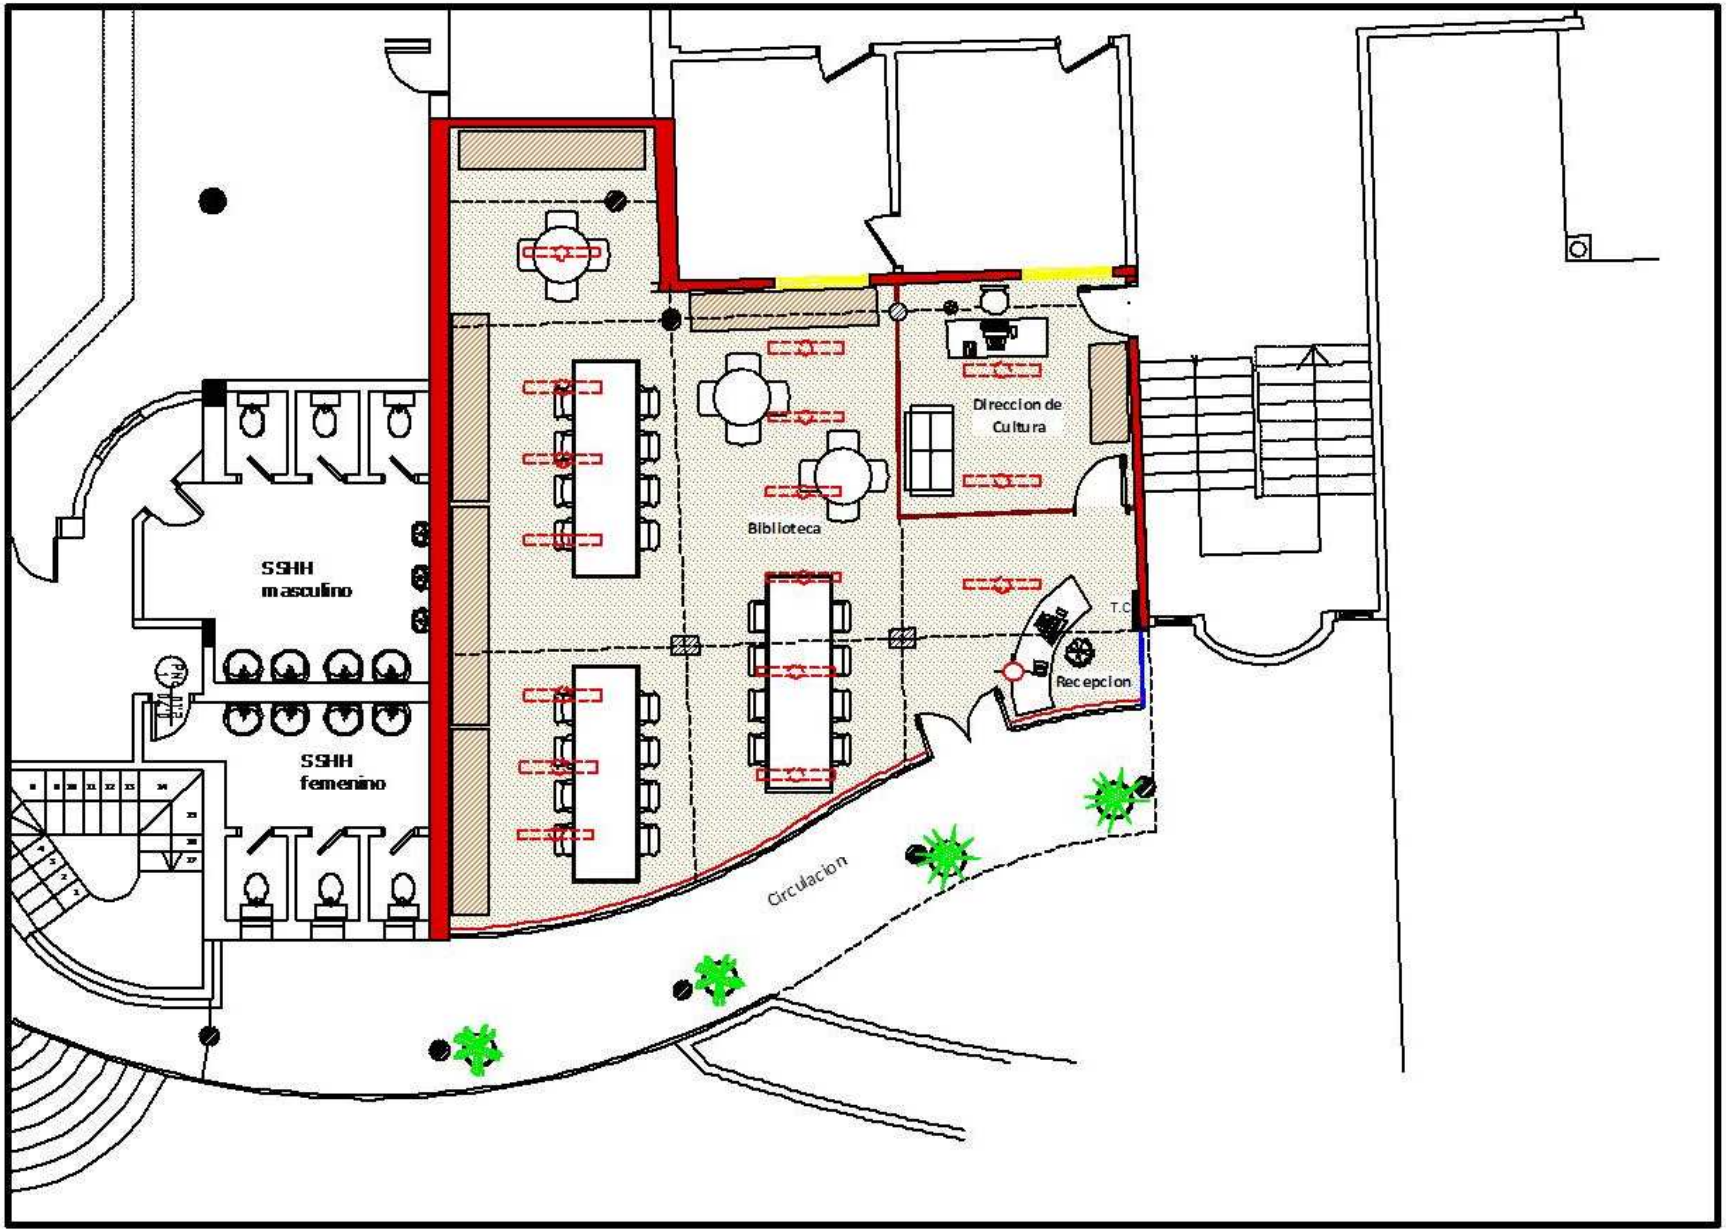

MUNICIPALIDAD DE HERNANDARIAS	DIRECCION DE OBRAS Y SERVICIOS	
	06/09/11 FECHA	ARQ. VILMA VALDEZ
REFORMA	BIBLIOTECA MUNICIPAL	
	PALACETE MUNICIPAL	1/100 ESCALA / 1 LAMINA