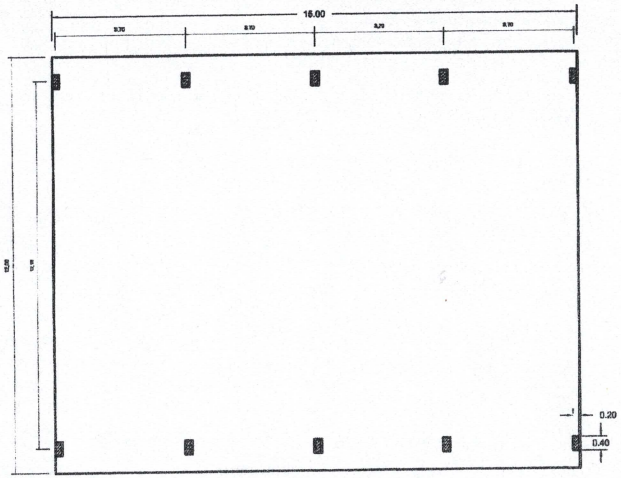

PLANTA DE PISO DE H° A°
Escala 1/50

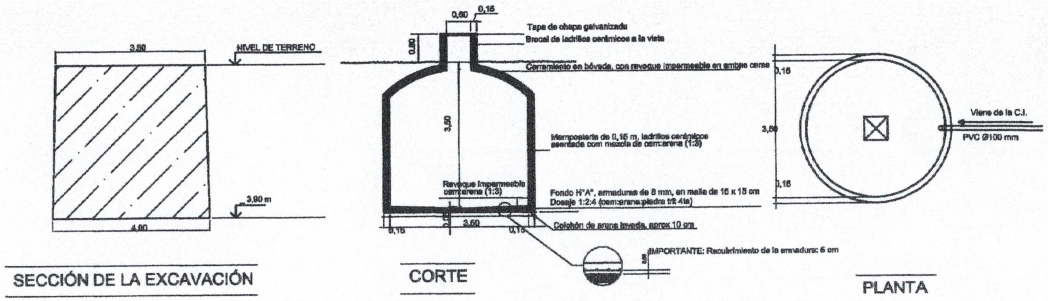

SECCIÓN DE LA EXCAVACIÓN

CORTE

PLANTA

DETALLE DE ALJIBE DE 30.000 LITROS
Escala 1/50

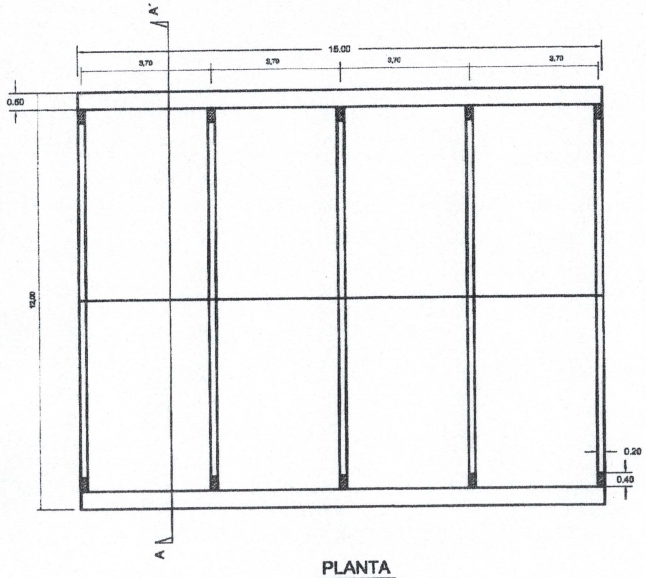

PLANTA
Escala 1/50

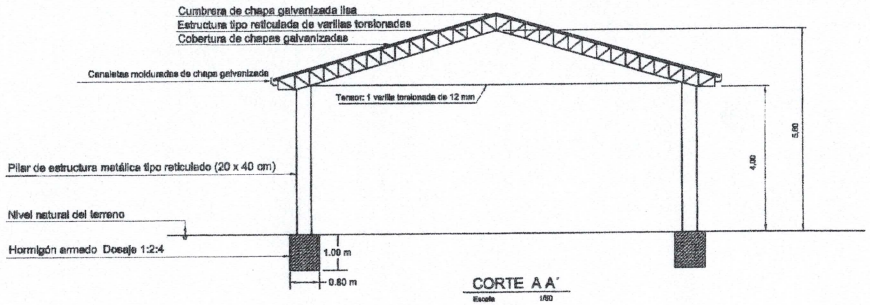

CORTE A A'
Escala 1/50

PROYECTO: TINGLADO COMUNITARIO de 180 m2

UBICACION:	Samaría (Loma Plata) - 6 de Octubre y Casuarina (Mariscal)	
PROPIETARIO:	Gobernación de Boquerón	
DIRECCION:	Carajá Oeste y Av. Hindenburg	
PROFESIONAL:	Ing. Victor Cerquetti	Pat. Prof. N°: 000123 / RMC 31.575
DIRECCION:	Pdte. Gondra 427-S, Filadelfia	
CTA.CTE.CTRAL. N°:	Varias	
SUP. TERRENO :		SUP. A CONSTRUIR : 180,00 m2

PROPIETARIO

PROFESIONAL