MUNICIPALIDAD DE CAAGUAZU

- **PROYECTO: VEREDA DE Baldoson de hormigon (40x40x 3cm.) y PAVIMENTO TIPO EMPEDRADO.**
  - **ESC. GRADUADA N°59 PROF. LUCIA TAVAROZZI,**

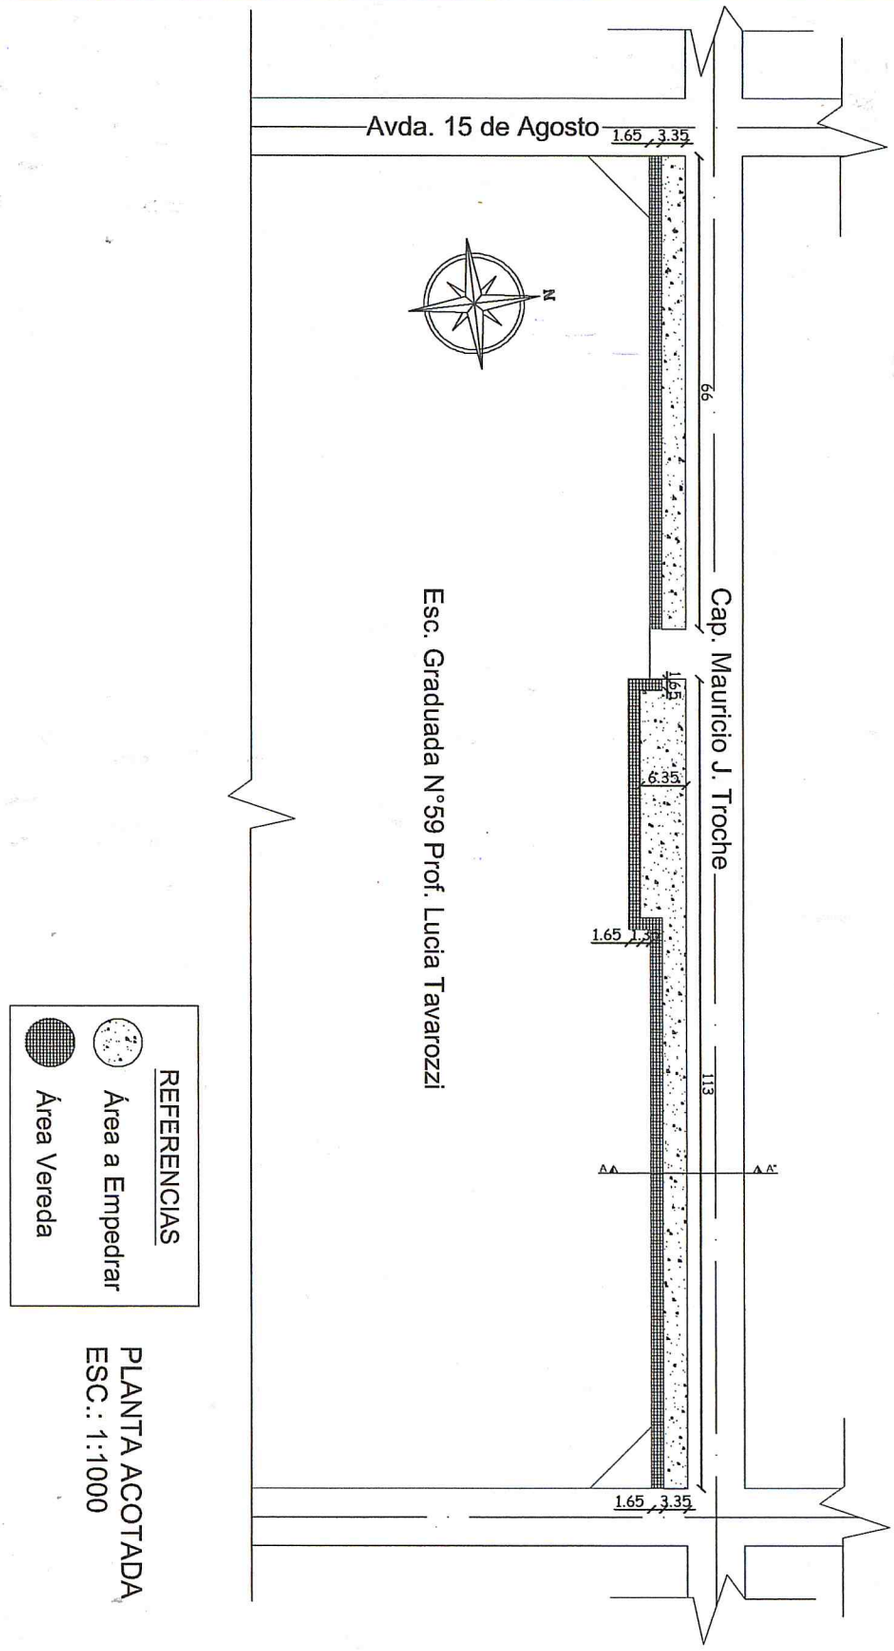

PLANTA ACOTADA
ESC.: 1:1000