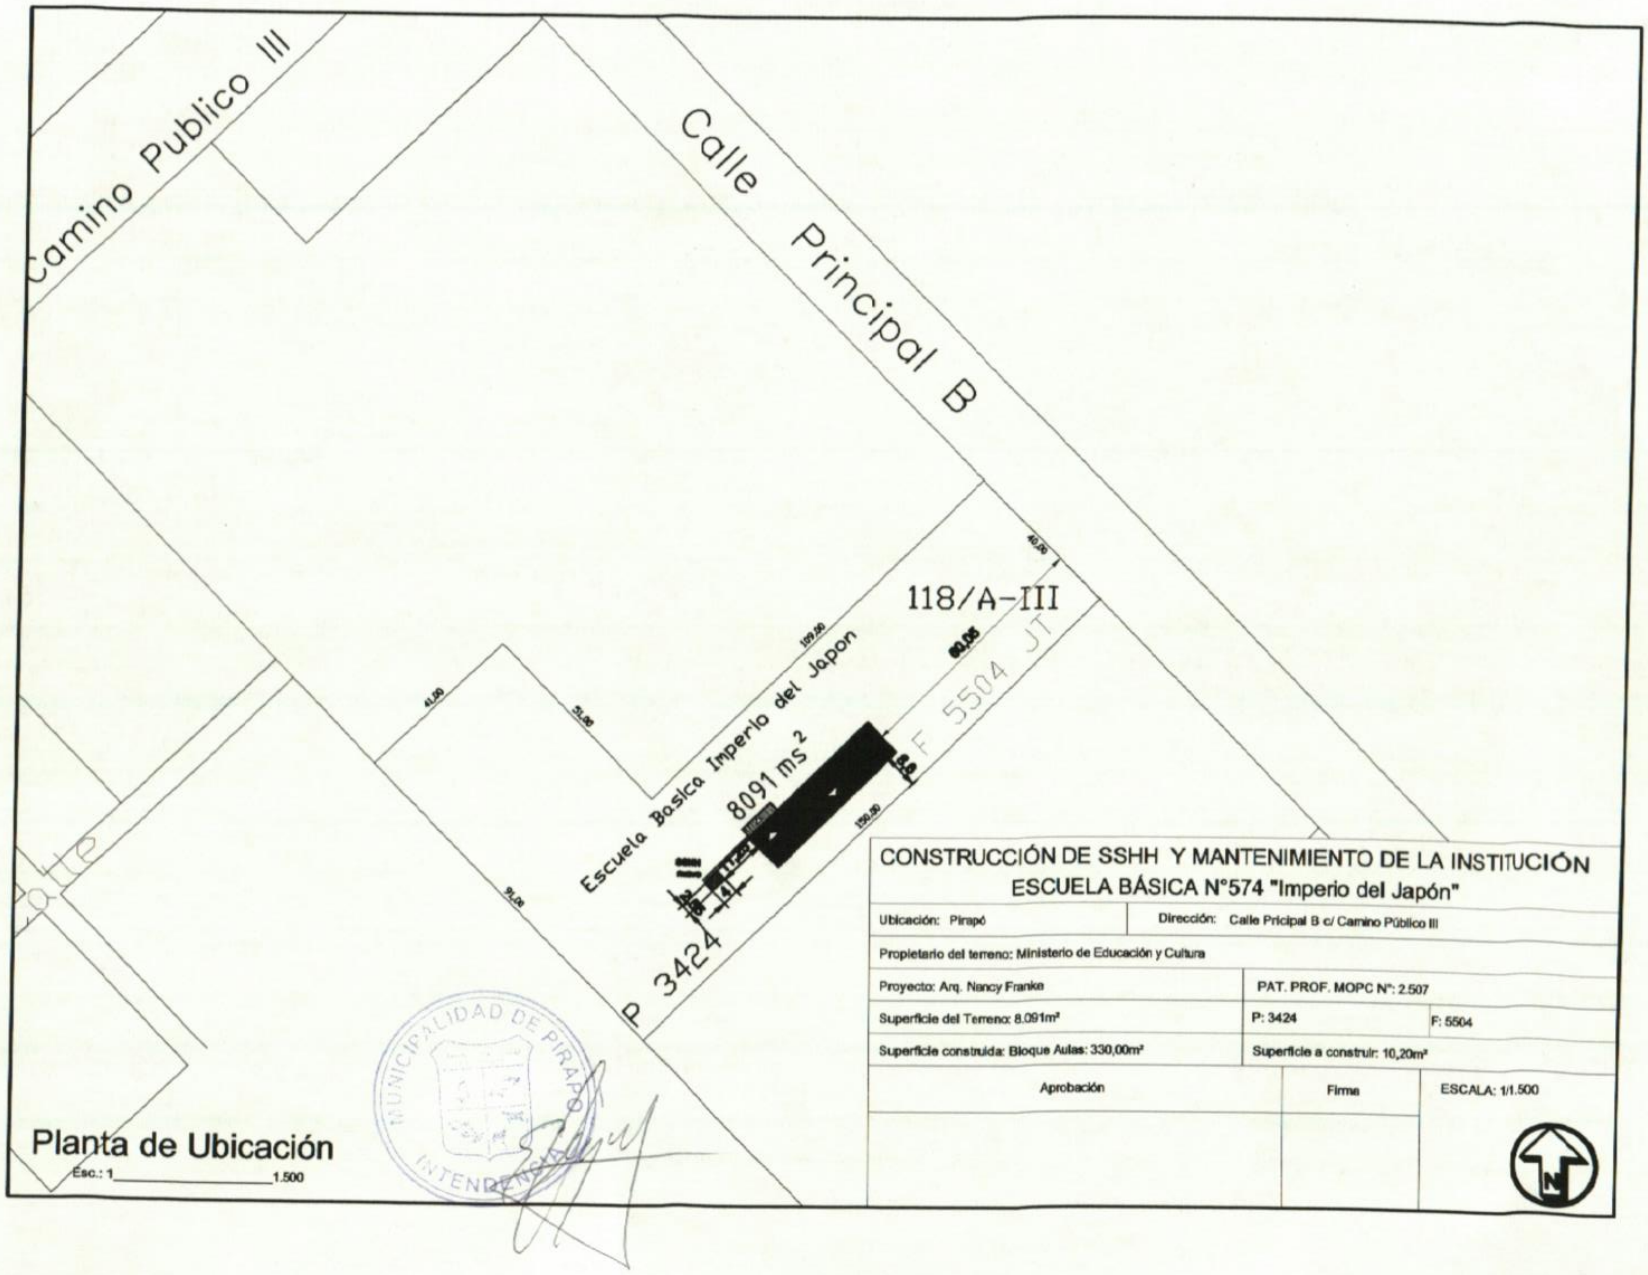

CONSTRUCCIÓN DE SSHH Y MANTENIMIENTO DE LA INSTITUCIÓN
ESCUELA BÁSICA N°574 "Imperio del Japón"

Ubicación: Pirapó	Dirección: Calle Pricipal B c/ Camino Público III	
Propietario del terreno: Ministerio de Educación y Cultura		
Proyecto: Arq. Nancy Franke	PAT. PROF. MOPC N°: 2.507	
Superficie del Terreno: 8.091m²	P: 3424	F: 5504
Superficie construida: Bloque Aulas: 330,00m²	Superficie a construir: 10,20m²	
Aprobación	Firma	ESCALA: 1/1.500

Planta de Ubicación

Esc.: 1 _____ 1.500

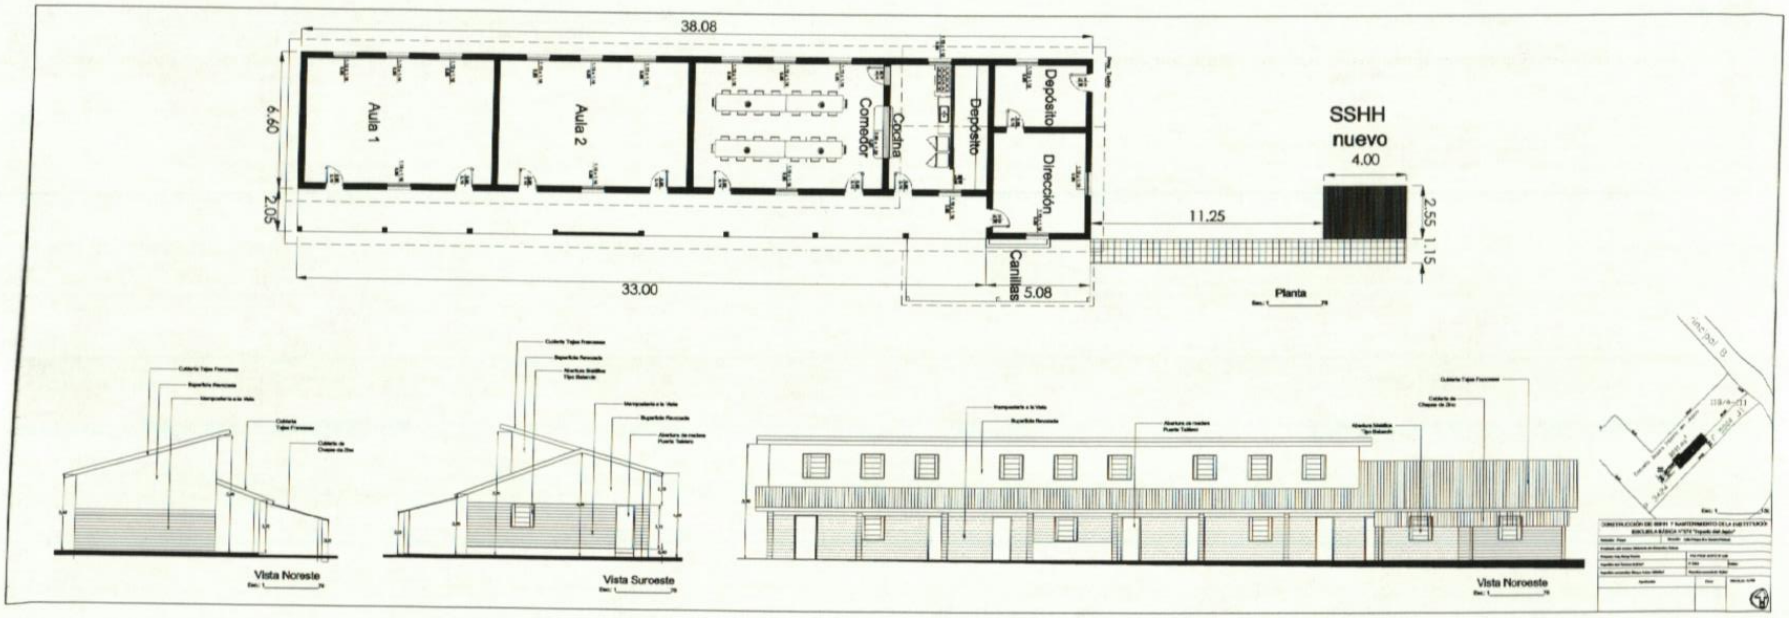

MUNICIPALIDAD DE PIRAPÓ
INTENDENCIA

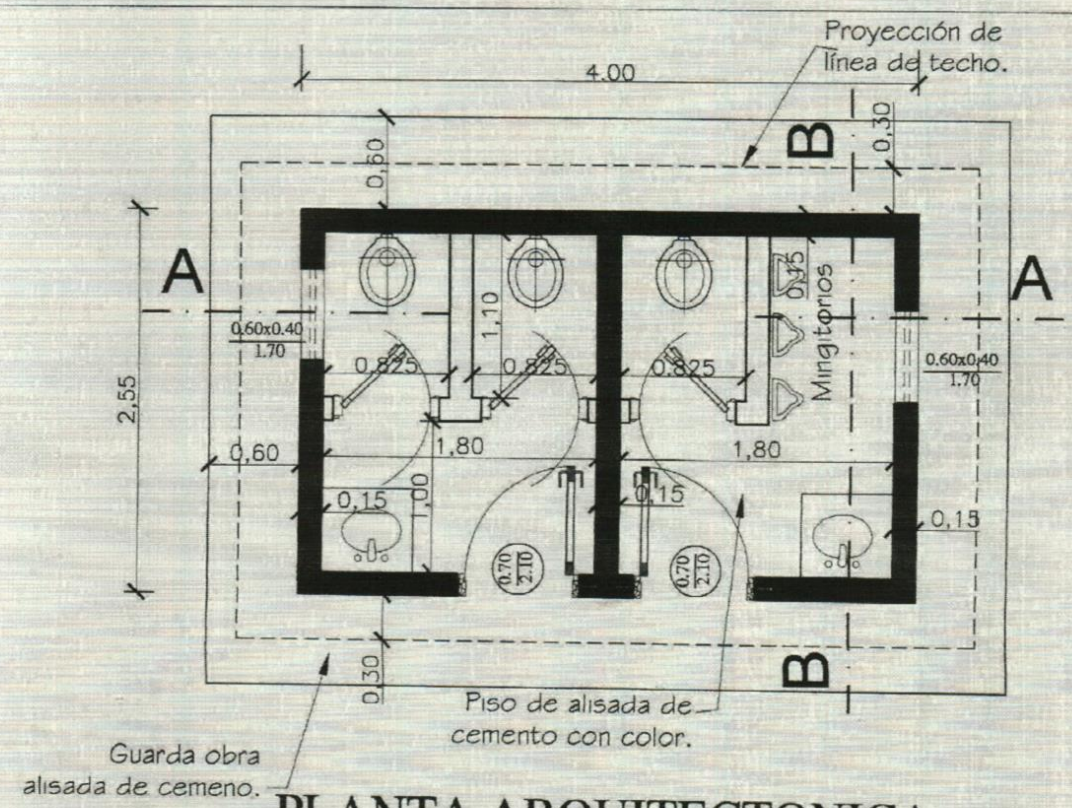

PLANTA ARQUITECTONICA

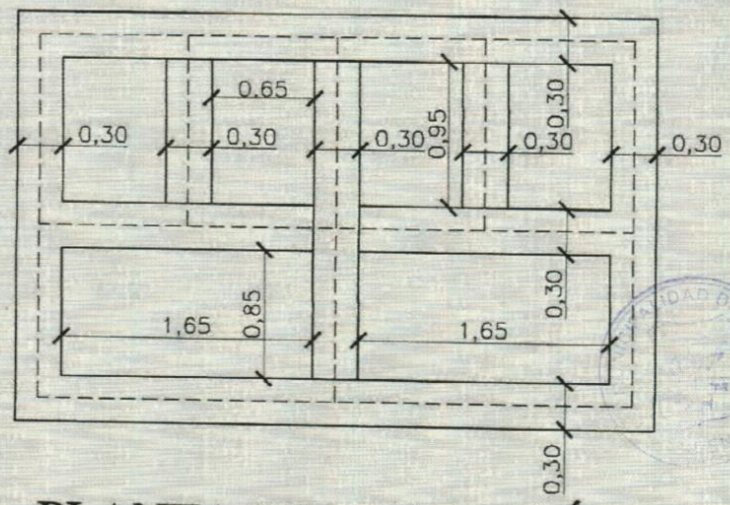

PLANTA DE FUNDACIÓN

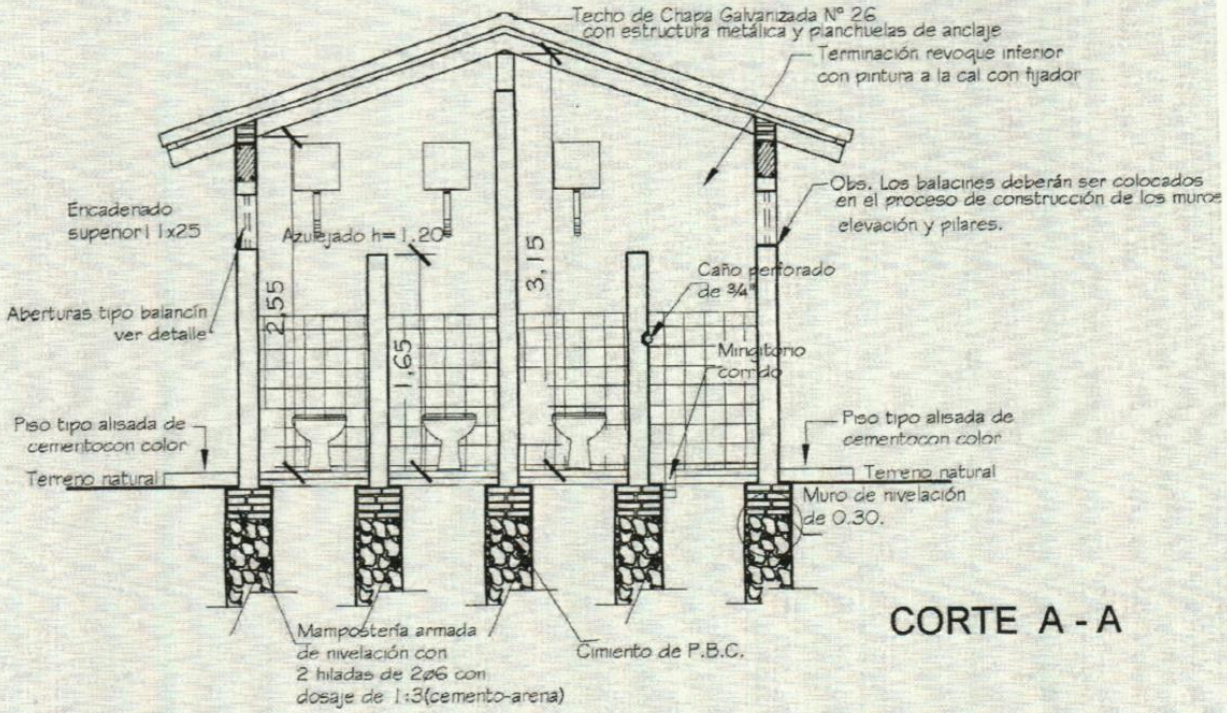

CORTE A - A

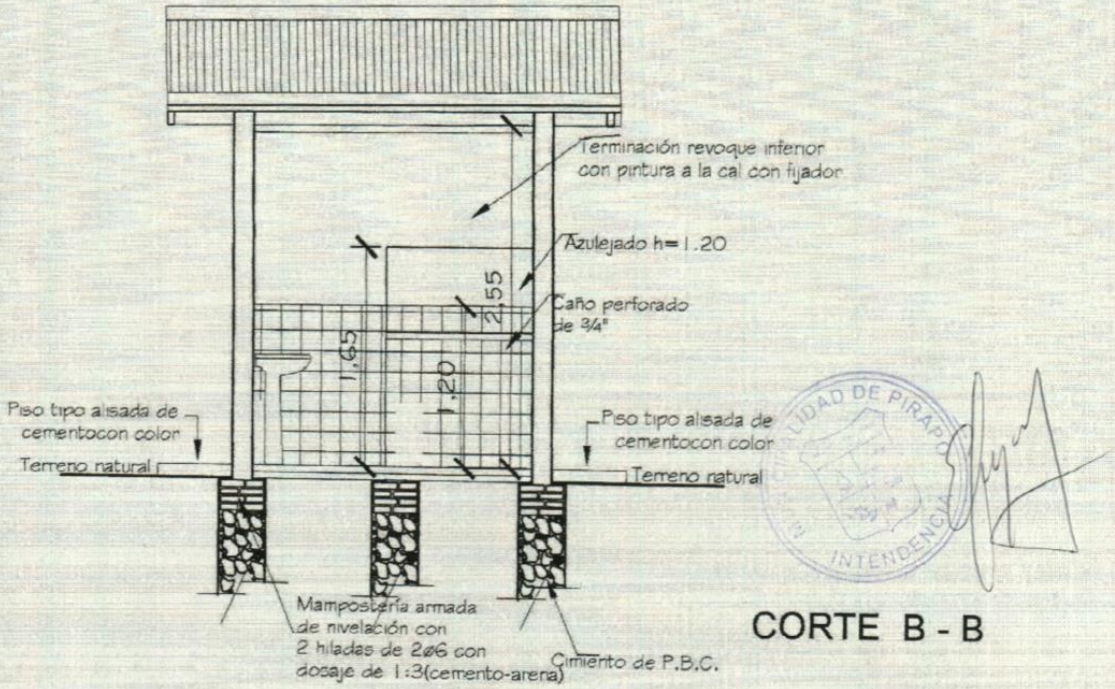

CORTE B - B

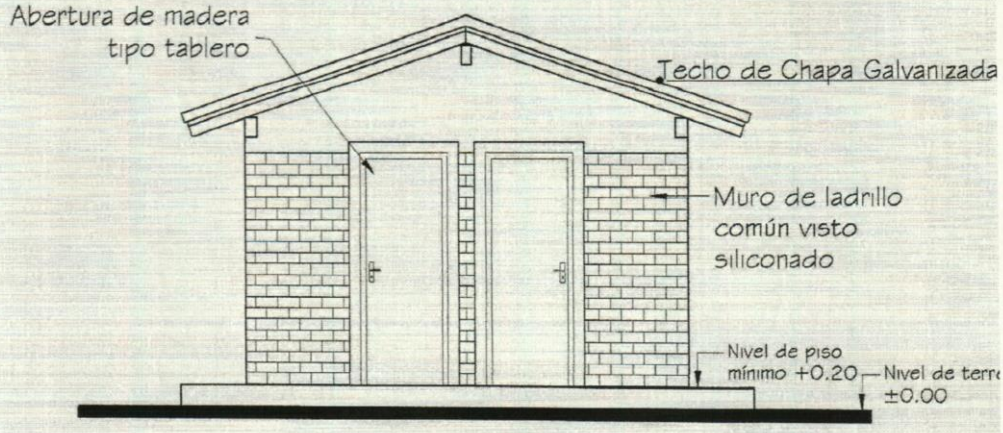
Abertura de madera
tipo tablero
Techo de Chapa Galvanizada
Muro de ladrillo
común visto
siliconado
Nivel de piso
mínimo +0.20
Nivel de terre
±0.00

Aberturas tipo balancín
(ver detalle)
Muro de ladrillo
común visto
siliconado
Nivel de piso
mínimo +0.20
Nivel de terre
±0.00

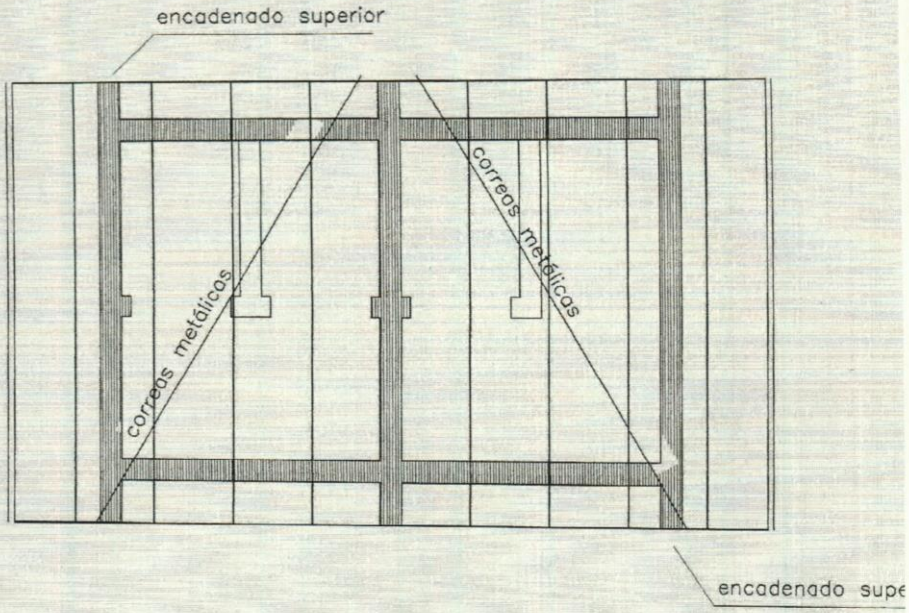
encadenado superior
correos metálicos
correos metálicos
encadenado supe

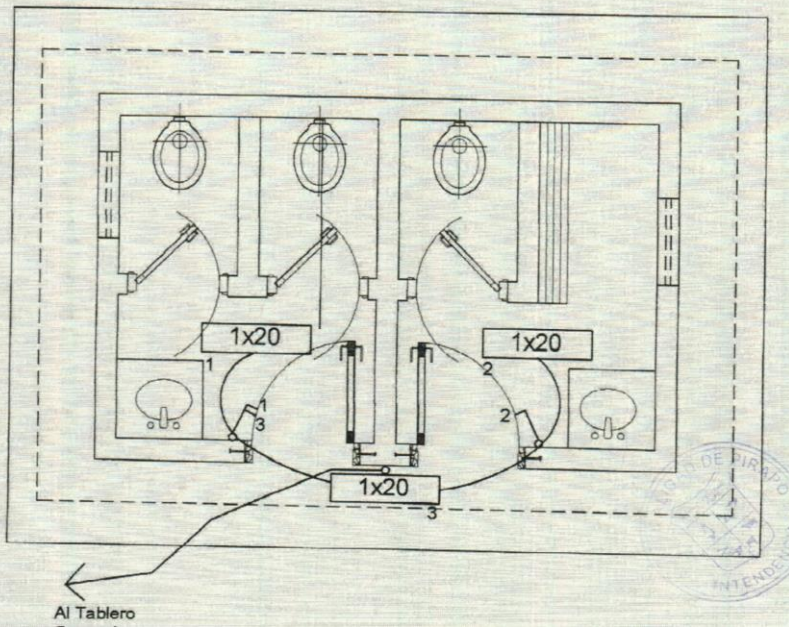
1x20
1x20
1x20
1
2
3
Al Tablero

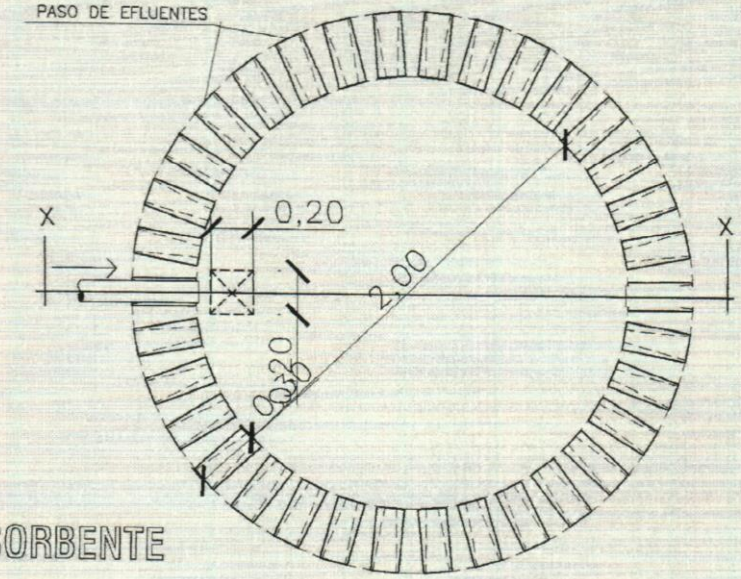

PLANTA
POZO ABSORBENTE

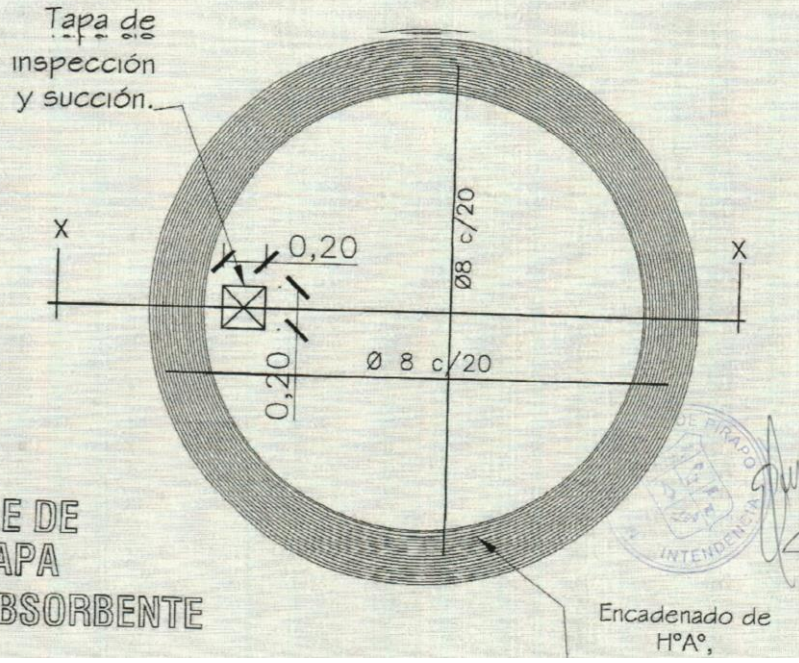

DETALLE DE
LOSA TAPA
POZO ABSORBENTE

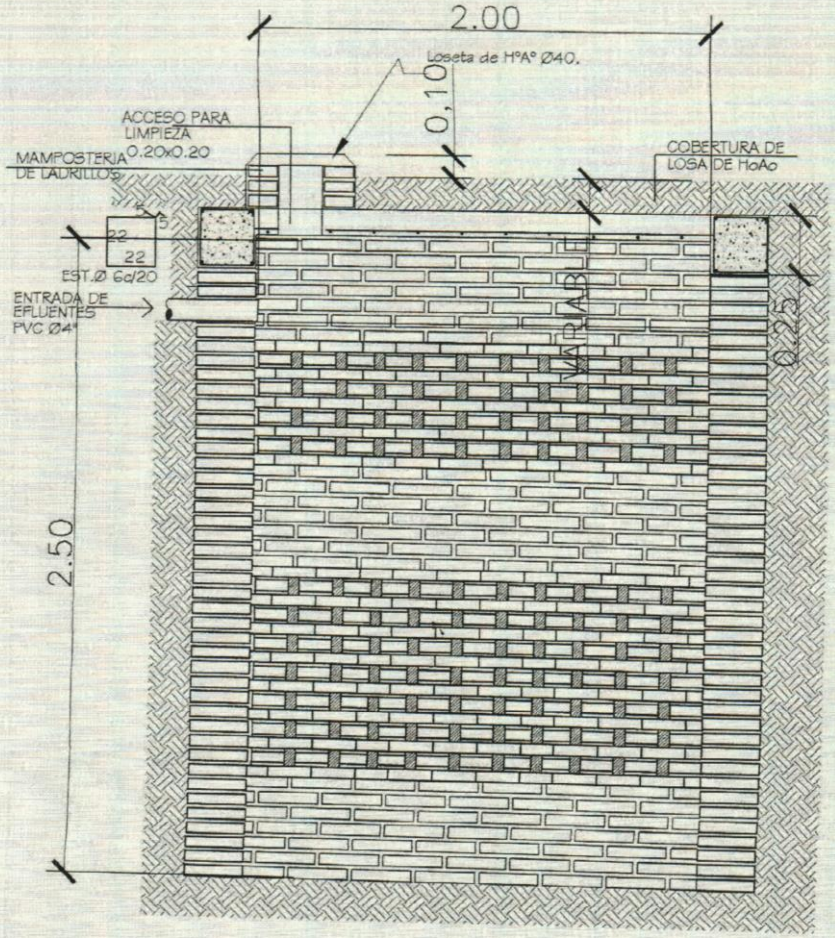

POZO ABSORBENTE

CORTE X-X

MUNICIPALIDAD DE PIRAPO
INTENDENCIA

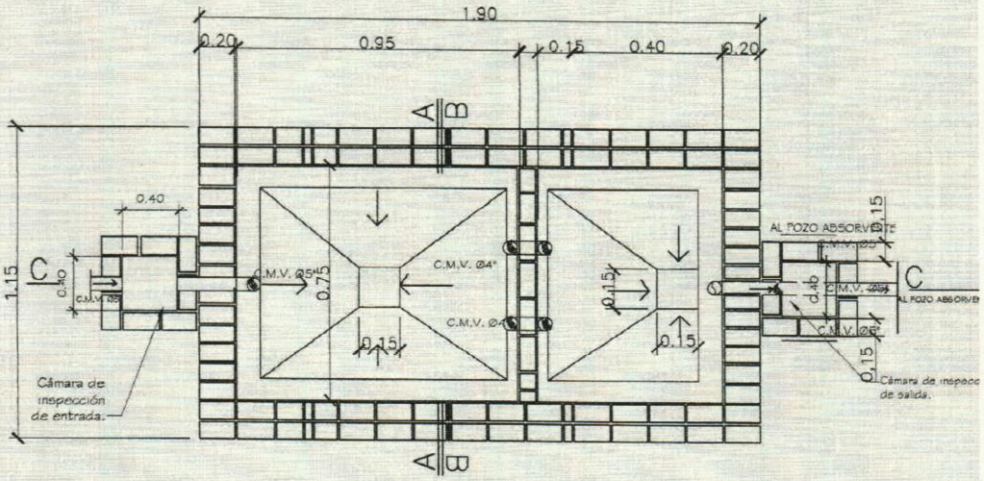

PLANTA CAMARA SEPTICA

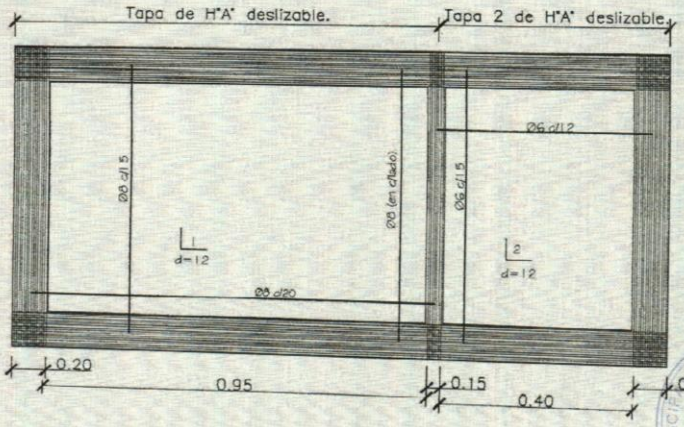

DETALLE DE LOSA TAPA CAMARA SEPTICA

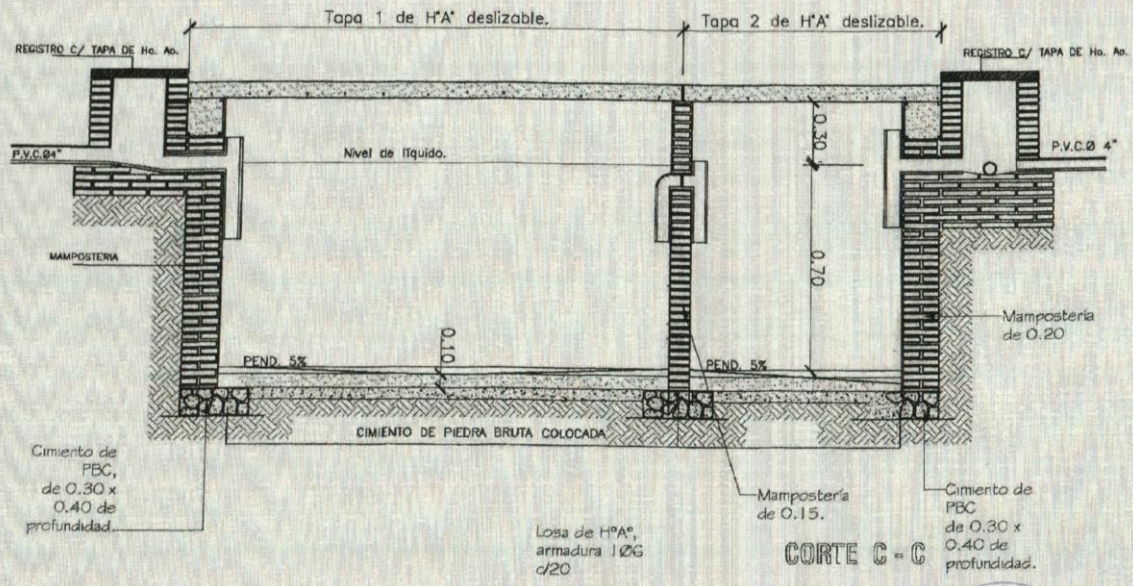

CORTE C - C

MUNICIPALIDAD DE PIRAPO
INTENDENCIA

Aula 1
Aula 2
Comedor
Cocina
Depósito
Dirección
Depósito
Canillas
Esquema Eléctrico
MUNICIPALIDAD DE PIRAPÓ
INTENDENTE