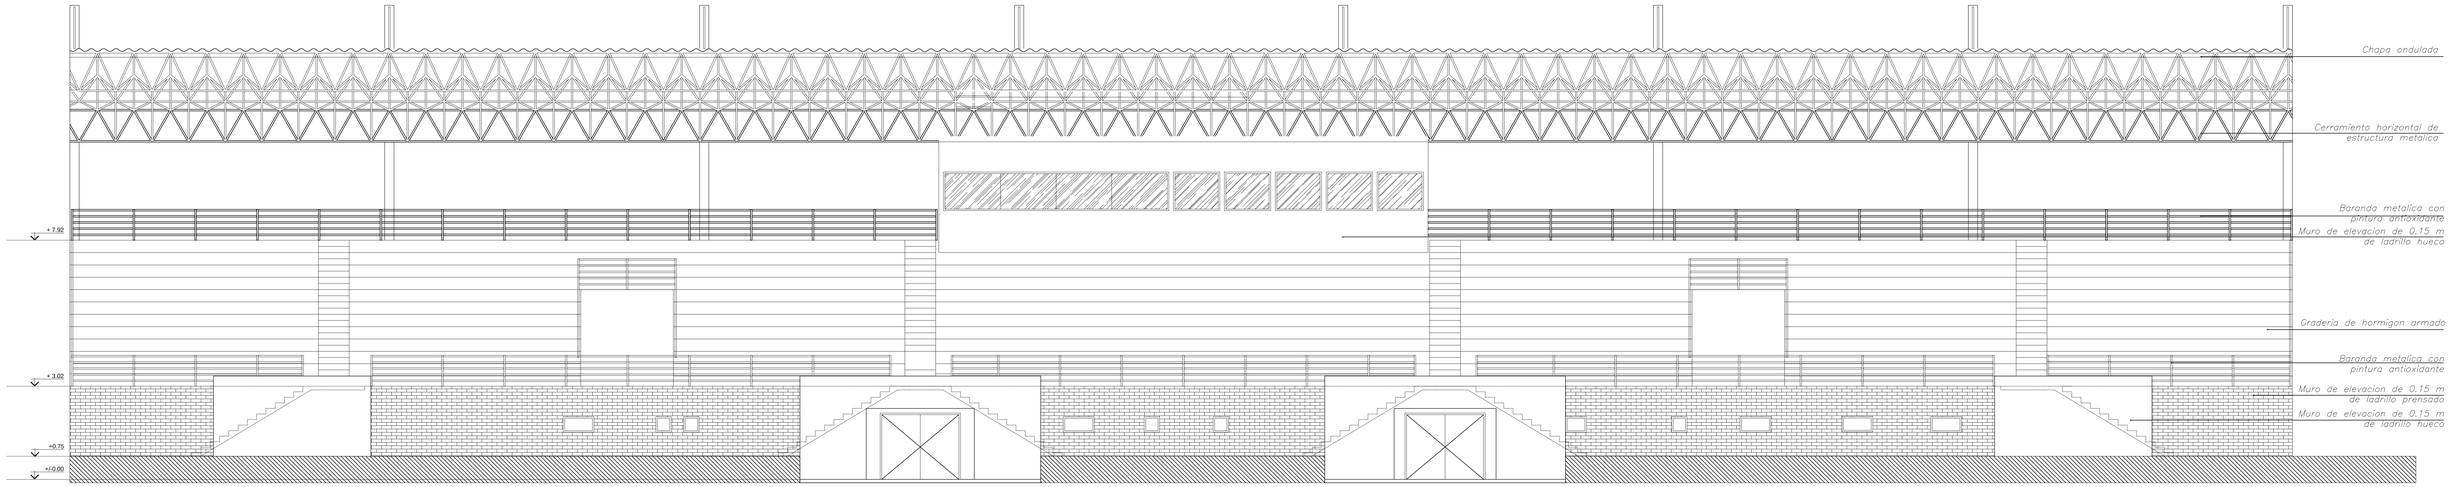

FACHADA DE GRADERIA ESTE
ESC 1_100

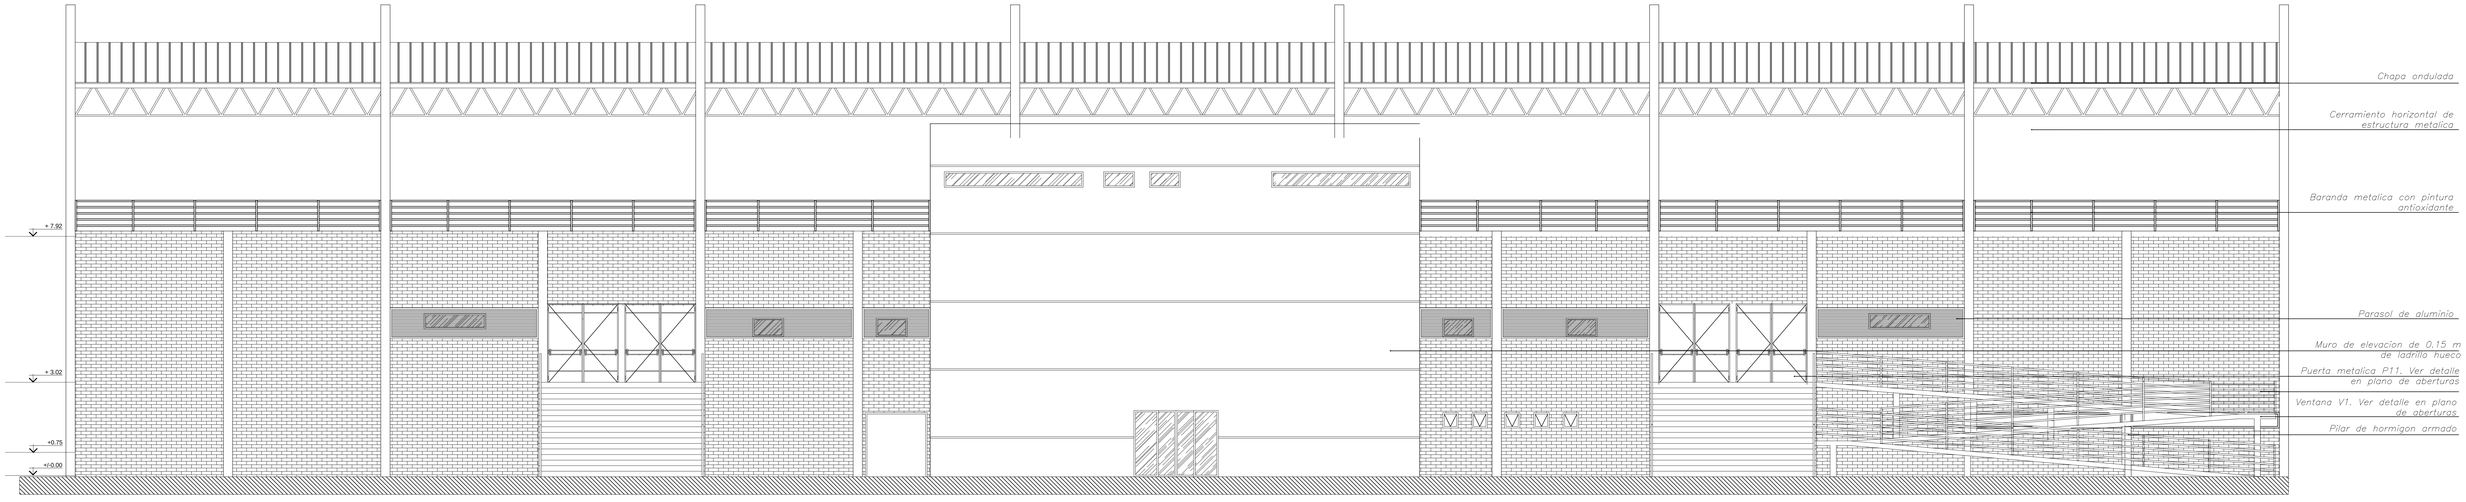

FACHADA DE GRADERIA OESTE
ESC 1_100

SECRETARIA NACIONAL DE DEPORTES

DISEÑO FINAL DE ARQUITECTURA

OBS: LOS NIVELES, UBICACIONES Y COTAS INDICADOS EN PLANOS SERAN VERIFICADOS EN OBRA, CON AUTORIZACION DE LA FISCALIZACION.

REPÚBLICA DEL PARAGUAY

SECRETARIA NACIONAL DE DEPORTES

CONSTRUCCIÓN DEL CENTRO DE ALTO RENDIMIENTO DEL SUR
MODULO PISTA OLÍMPICA

SECTOR GRADERIAS

FACHADAS

ESCALA : 1 / 100

FECHA: SET 2014

LÁMINA: ARQ-17