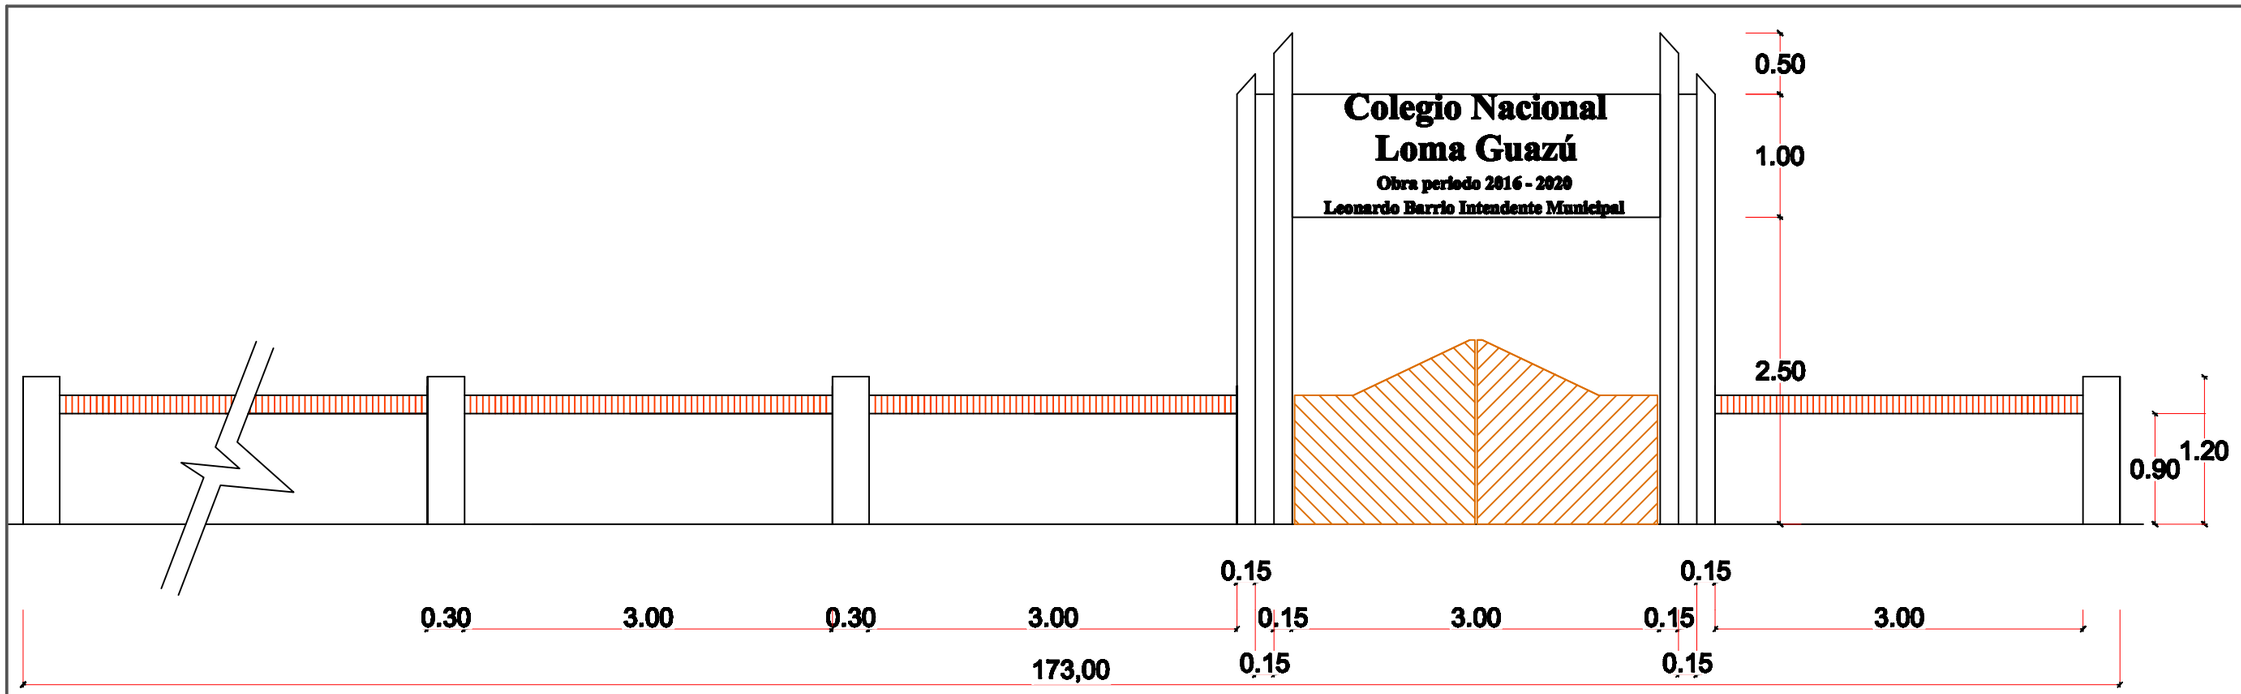

FACHADA FRONTAL
Escala 1:50

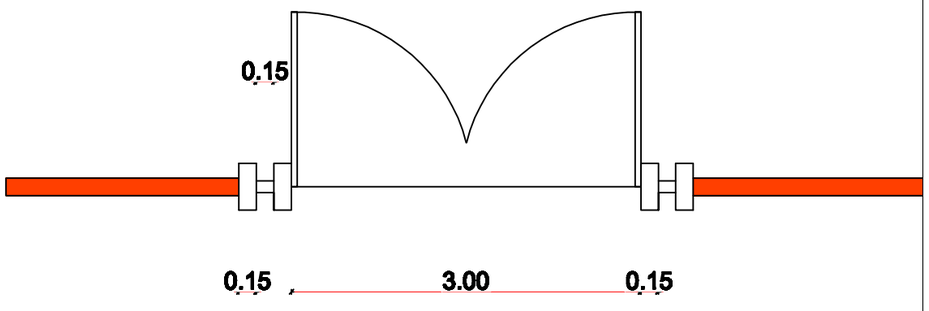

PLANTA PORTICO
Escala 1:50

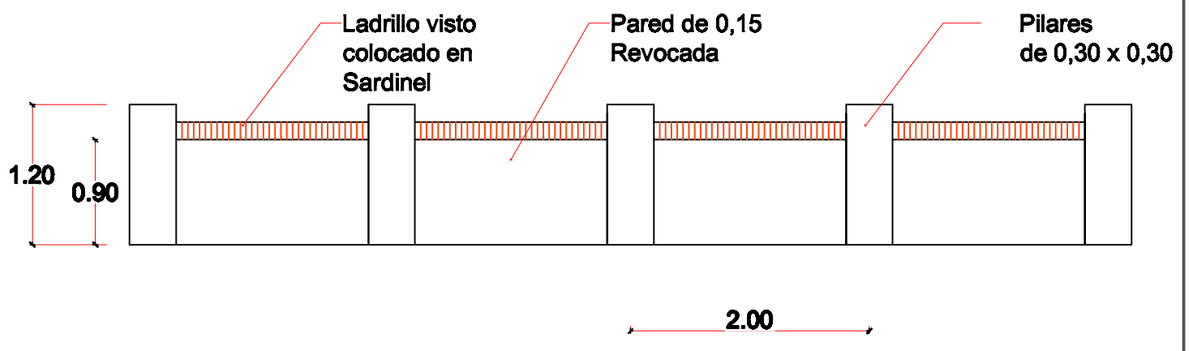

VISTA FRONTAL
Escala 1:50

MUNICIPALIDAD DE GENERAL DIAZ

MURALLA FRONTAL EN COLEGIO NACIONAL DE LOMA GUAZÚ

Leonardo Barrios
Intendente Municipal

MARJUAS
Arquitectura y Urbanismo.

Profesional
Mariano Saucedo
Pat. Prof. N°1.175