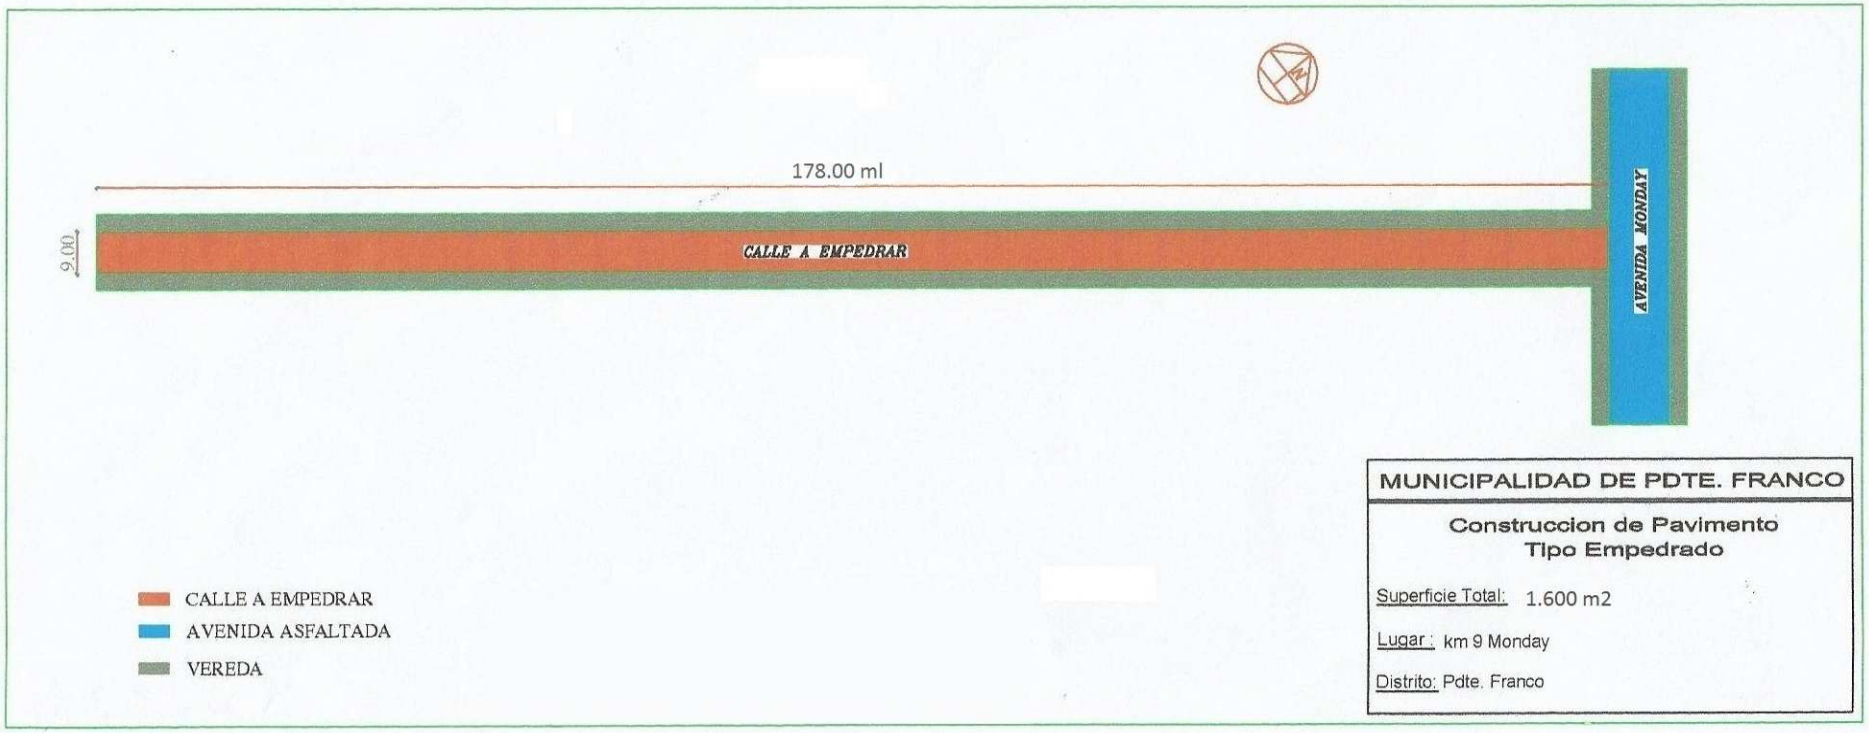
178.00 ml
9.00
CALLE A EMPEDRAR
AVENIDA MONDAY
CALLE A EMPEDRAR
AVENIDA ASFALTADA
VEREDA
MUNICIPALIDAD DE PDTE. FRANCO
Construccion de Pavimento
Tipo Empedrado
Superficie Total: 1.600 m2
Lugar : km 9 Monday
Distrito: Pdte. Franco

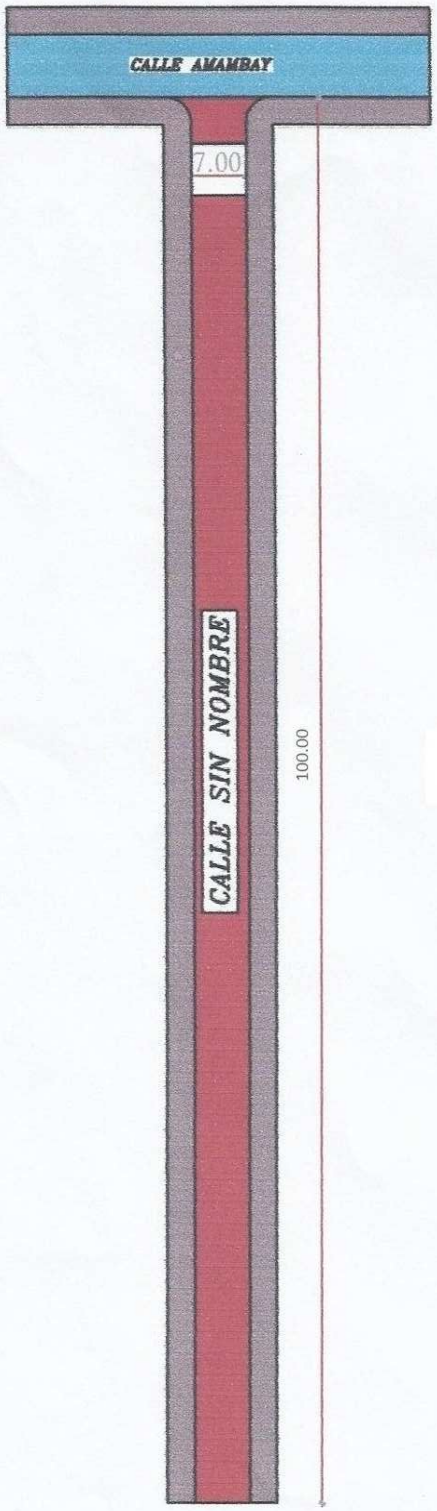

CALLE A EMPEDRAR

CALLE EMPEDRADA

VEREDA

MUNICIPALIDAD DE PDTE. FRANCO

Construccion de Pavimento
Tipo Empedrado

Superficie Total: 700 m2

Lugar : Km 5.5 Monday - Bº SAn Miguel

Distrito: Pdte. Franco

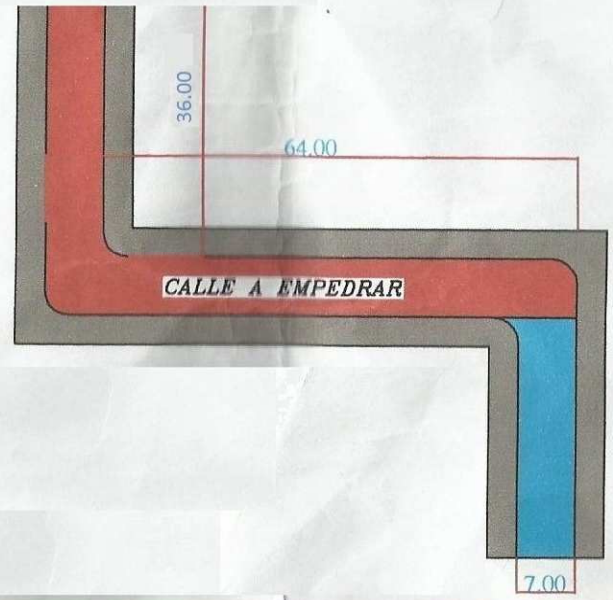

CALLE A EMPEDRAR

CALLE EMPEDRADA

VEREDA

MUNICIPALIDAD DE PDTE. FRANCO

Construccion de Pavimento
Tipo Empedrado

Superficie Total: 700.00 m2

Lugar : Bº San Rafael

Distrito: Pdte. Franco